



## TRONCONS de L'OUVRAGE

## FORAGE D'EAU

<b>Client:</b>	<b>GAEC DES FORGES</b>
<b>Maître d'oeuvre:</b>	<b>IGEFOR ENVIRONNEMENT</b>
<b>Lieu de l'ouvrage :</b>	<b>La martinaie</b>
	<b>49440 CHALLAIN LA POTHERIE</b>

## LITHOLOGIE

De	à	Libellé
0.00	10.00	Alération argileuse
10.00	100.00	Briovérien : Siltites vertes et grès fins en alternance

## FORAGE

De	à	Ø"	Ømm	Mode de forage	Fluide de forage
0.00	10.00	10"5/8	270.00	M.f.t.	Air
10.00	100.00	7"	178.00	M.f.t.	Air

\* Reconnaissance

## TUBAGE

De	à	Ø"	Ømm	Epais.	Ecra.	Nature du tubage	Type	Slot	Vide %
0.00	50.00	5"1/2	140.00	0.00		P.v.c.	Tube-plein		
50.00	100.00	5"1/2	140.00	0.00		P.v.c.	Crepine fentes	1.00	

## REPLISSAGE

De	à	Ø"	Ømm	Matériau	Nature	Méthode de pose	Texture	Gra. (mm)	Vol. m3
0.00	20.00	5"1/2	140.00	Ciment	Cpa 55	Sous pression			

## ACCESSOIRE

De	à	Type d'accessoire
20.00	21.00	Packer

# FORAGE D'EAU

Travaux réalisés : du : 05/02/2023 au : 06/02/2023

1\1

Client :

GAEC DES FORGES

Maitre d'oeuvre :

IGEFOR ENVIRONNEMENT

Localisation de l'ouvrage :

La martinaie

49440

CHALLAIN LA POTHERIE

Coordonnées de l'ouvrage :

Lambert-93 métrique

Longitude (X): 395 940


Latitude (Y): 6 735 030

Altitude sol (Z): +60,000 m

Echelle : 1/503

Profondeurs en m au-dessous du repère zéro sol (signe + au-dessus)

Nombre de forages : 1

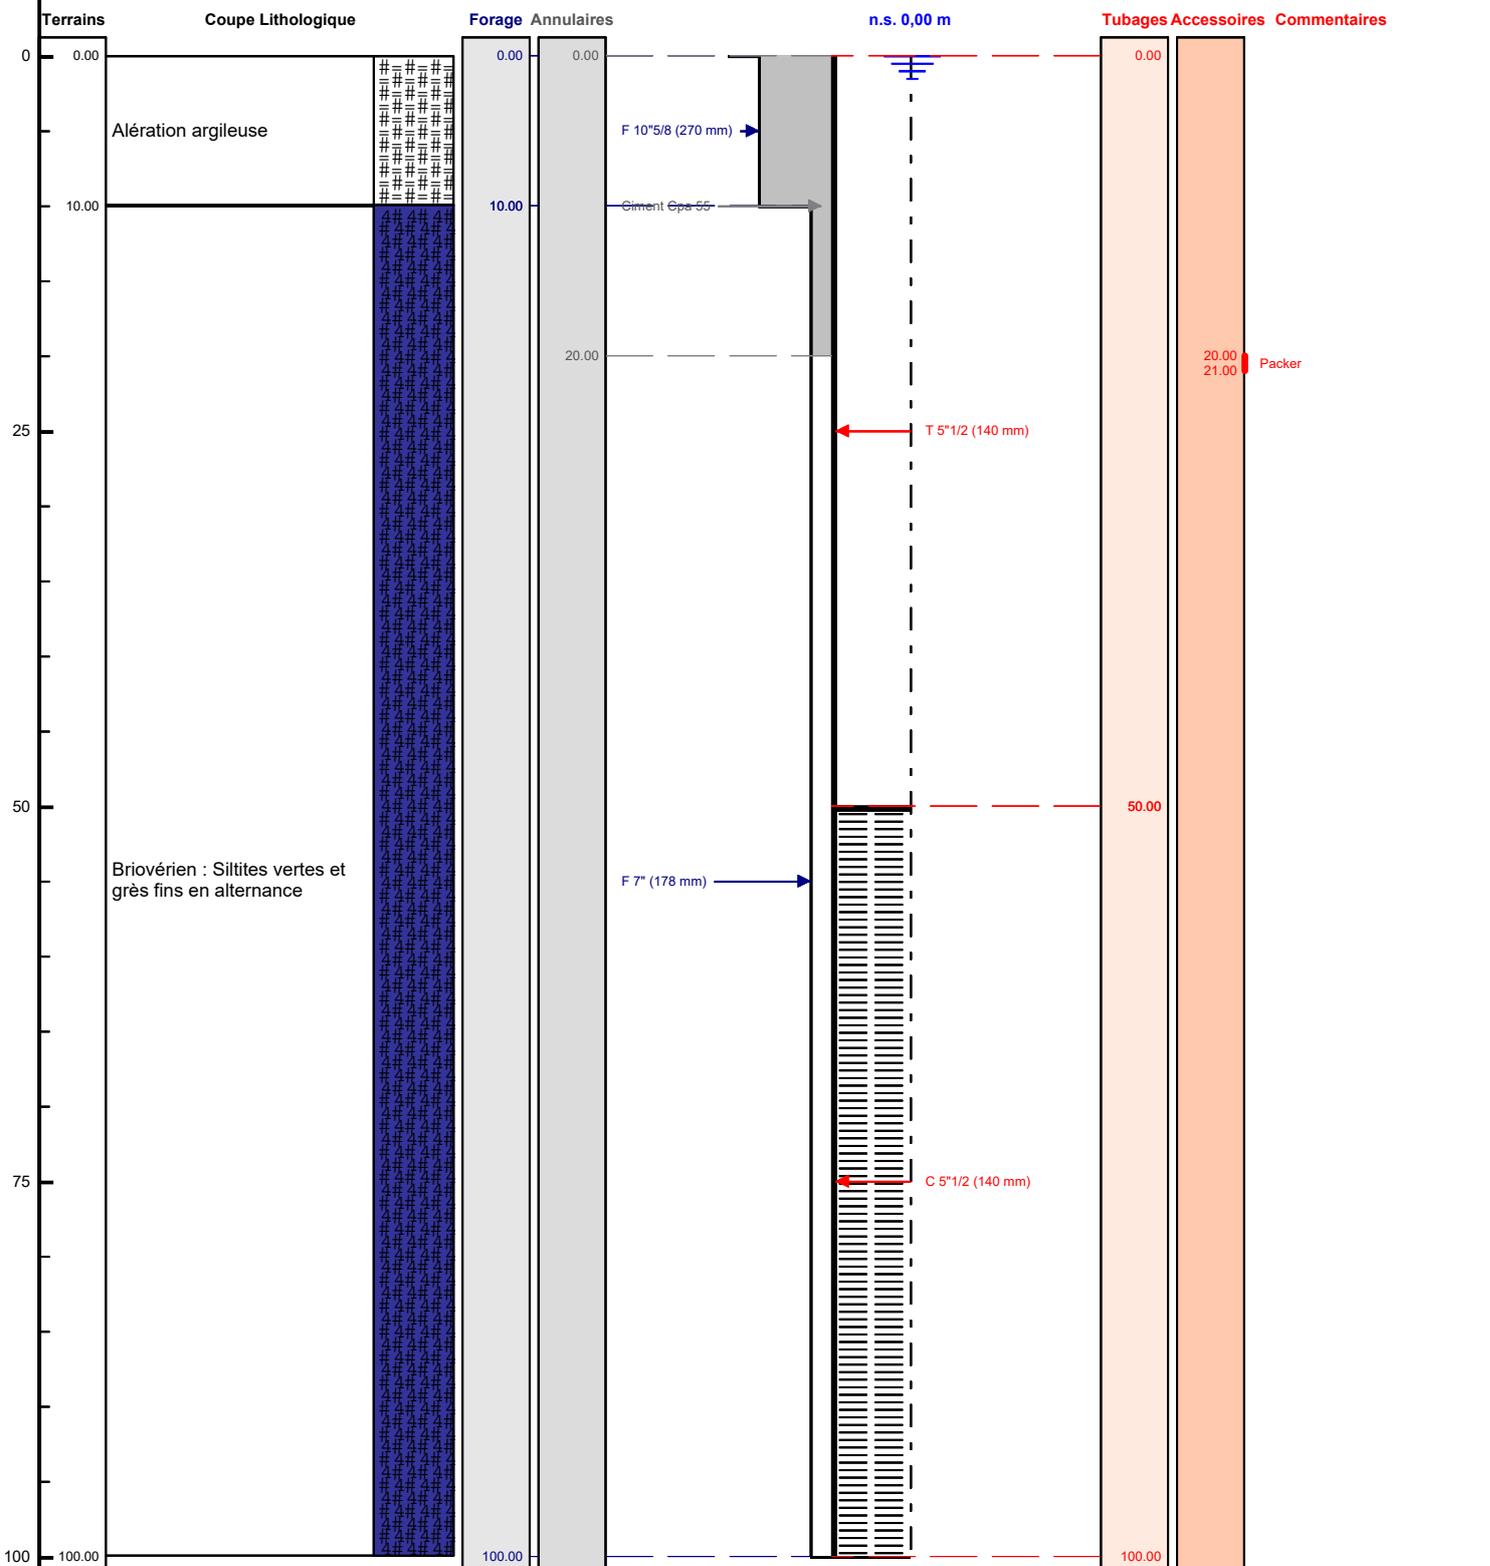

Le ...../...../..... à .....  
CERTIFIE CONFORME A L'OUVRAGE EXECUTE  
Tampon et signature du chef d'entreprise