


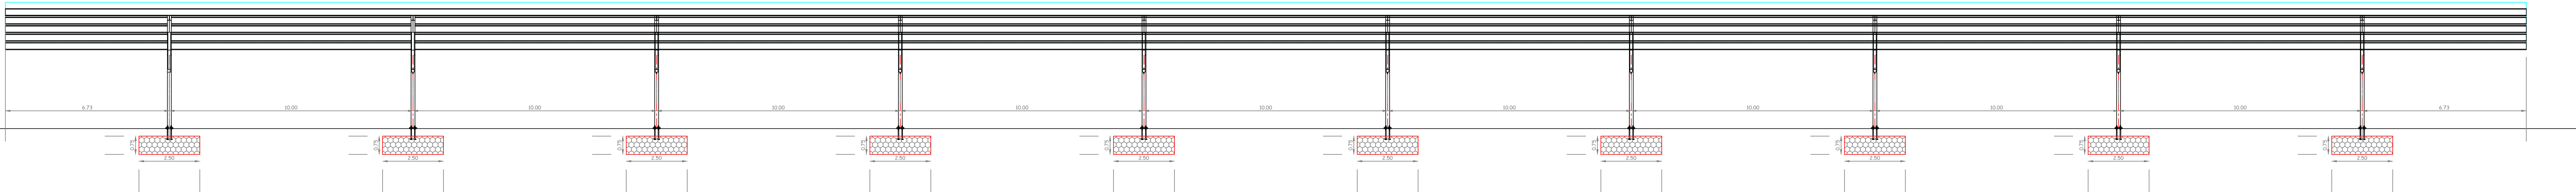


FACADE EST


FACADE OUEST



FACADE NORD

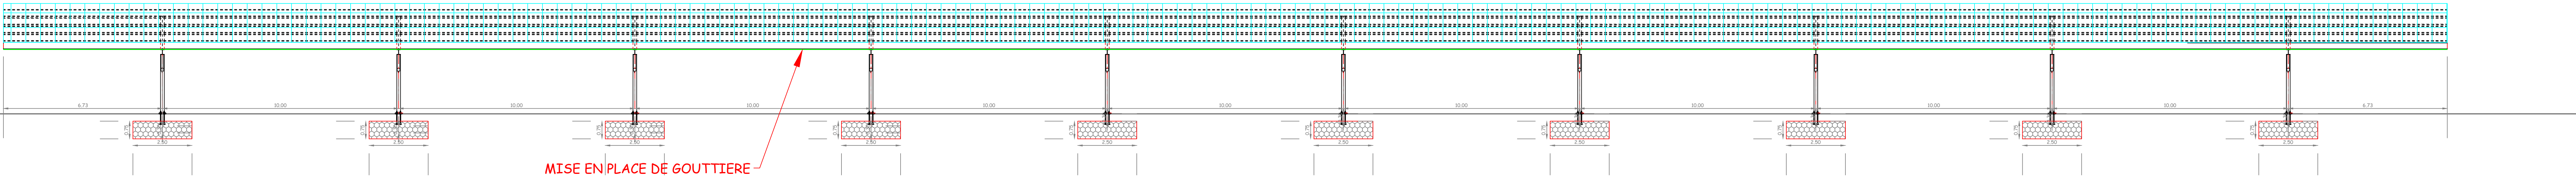

FACADE SUD

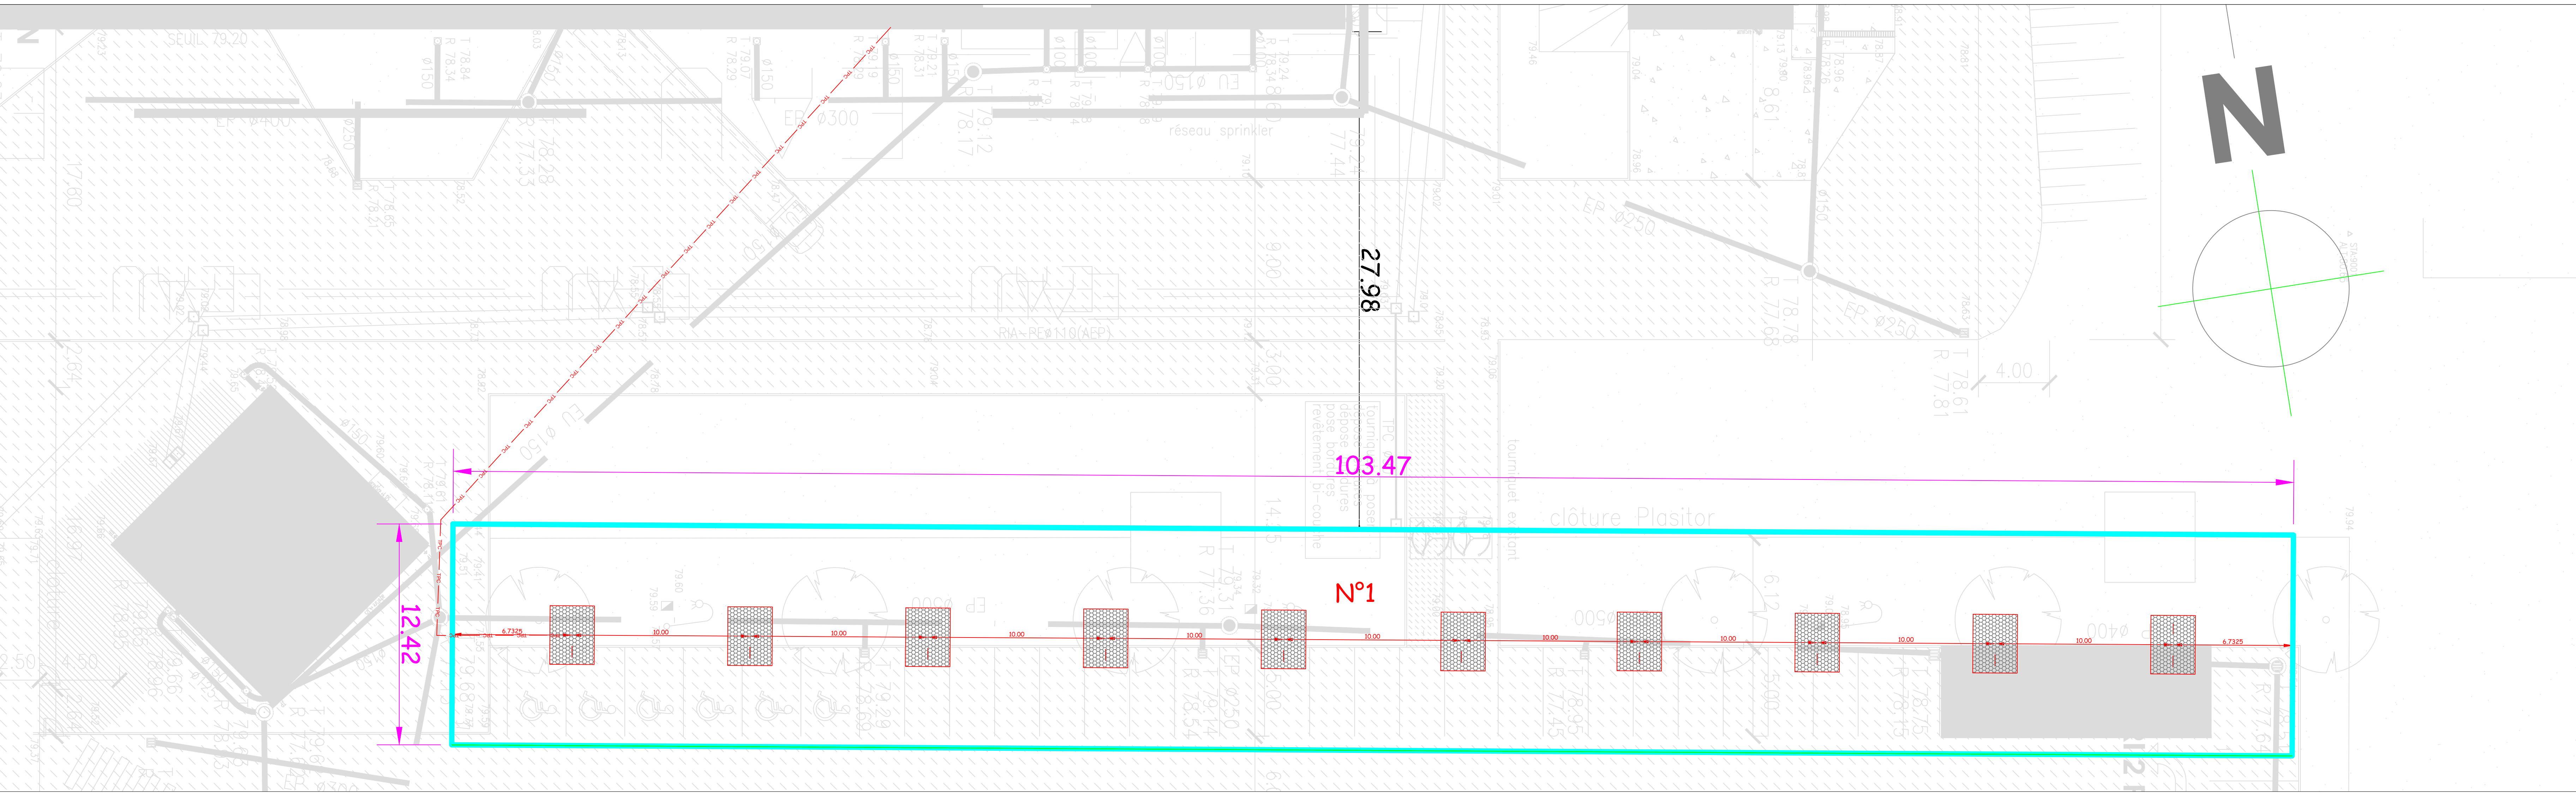

allez et c°
RUE DES COUVREURS
85 800 SAINT GILLES CROIX DE VIE
Tel : 02.51.60.00.00
Fax : 02.51.54.59.44
E-mail : allez.stgilles@allez.fr

3 rue du Maréchal Juin
CS 80040
85036 LA ROCHE SUR YON Cedex
Tél: 02 51 45 93 15

SPBI BENETEAU BELLEVILLE

ACTIPOLE 85

85 170 BELLEVILLE-SUR-VIE

OMBRIERE PHOTOVOLTAIQUE

Maître d'ouvrage		Maître d'oeuvre			
TEL/FAX: EMAIL :		TEL/FAX: EMAIL :			
Ind.:	Date :	Etablie :	Vérifié :	Approuvé :	Modification :
0					
d					
C					
D	06/01/2021	EM	CR	CR	MAJ
B	21/08/2021	EM	EM	CR	INITIAL

OMBRIERE

IMPLANTATION

MASSIF

N°AFFAIRE :
GX200800VEN

N° PLAN :
GX200800VEN-IMP-12

ECHELLE :
1/150

PHASE :
EXE

CE DOCUMENT EST NOTRE PROPRIETE. IL EST REMIS A TITRE CONFIDENTIEL.
IL NE DOIT PAS ETRE REPRODUIT OU COMMUNIQUE A DES TIERS SANS NOTRE AUTORISATION ECRITE