

Département :
MAINE ET LOIRE

Commune :
NOYANT-VILLAGES

Section : B
Feuille : 052 B 01

Échelle d'origine : 1/2500
Échelle d'édition : 1/2500

Date d'édition : 22/01/2020
(fuseau horaire de Paris)

Coordonnées en projection : RGF93CC47
©2017 Ministère de l'Action et des
Comptes publics


DIRECTION GÉNÉRALE DES FINANCES PUBLIQUES

EXTRAIT DU PLAN CADASTRAL

Le plan visualisé sur cet extrait est géré
par le centre des impôts foncier suivant :
SDIF du Maine et Loire - Angers
15 bis rue Dupetit-Thouars 49047
49047 ANGERS
tél. 02.41.74.53.40 -fax 02.41.74.63.60
sdif49.angers@dgifp.finances.gouv.fr

Cet extrait de plan vous est délivré par :

cadastre.gouv.fr

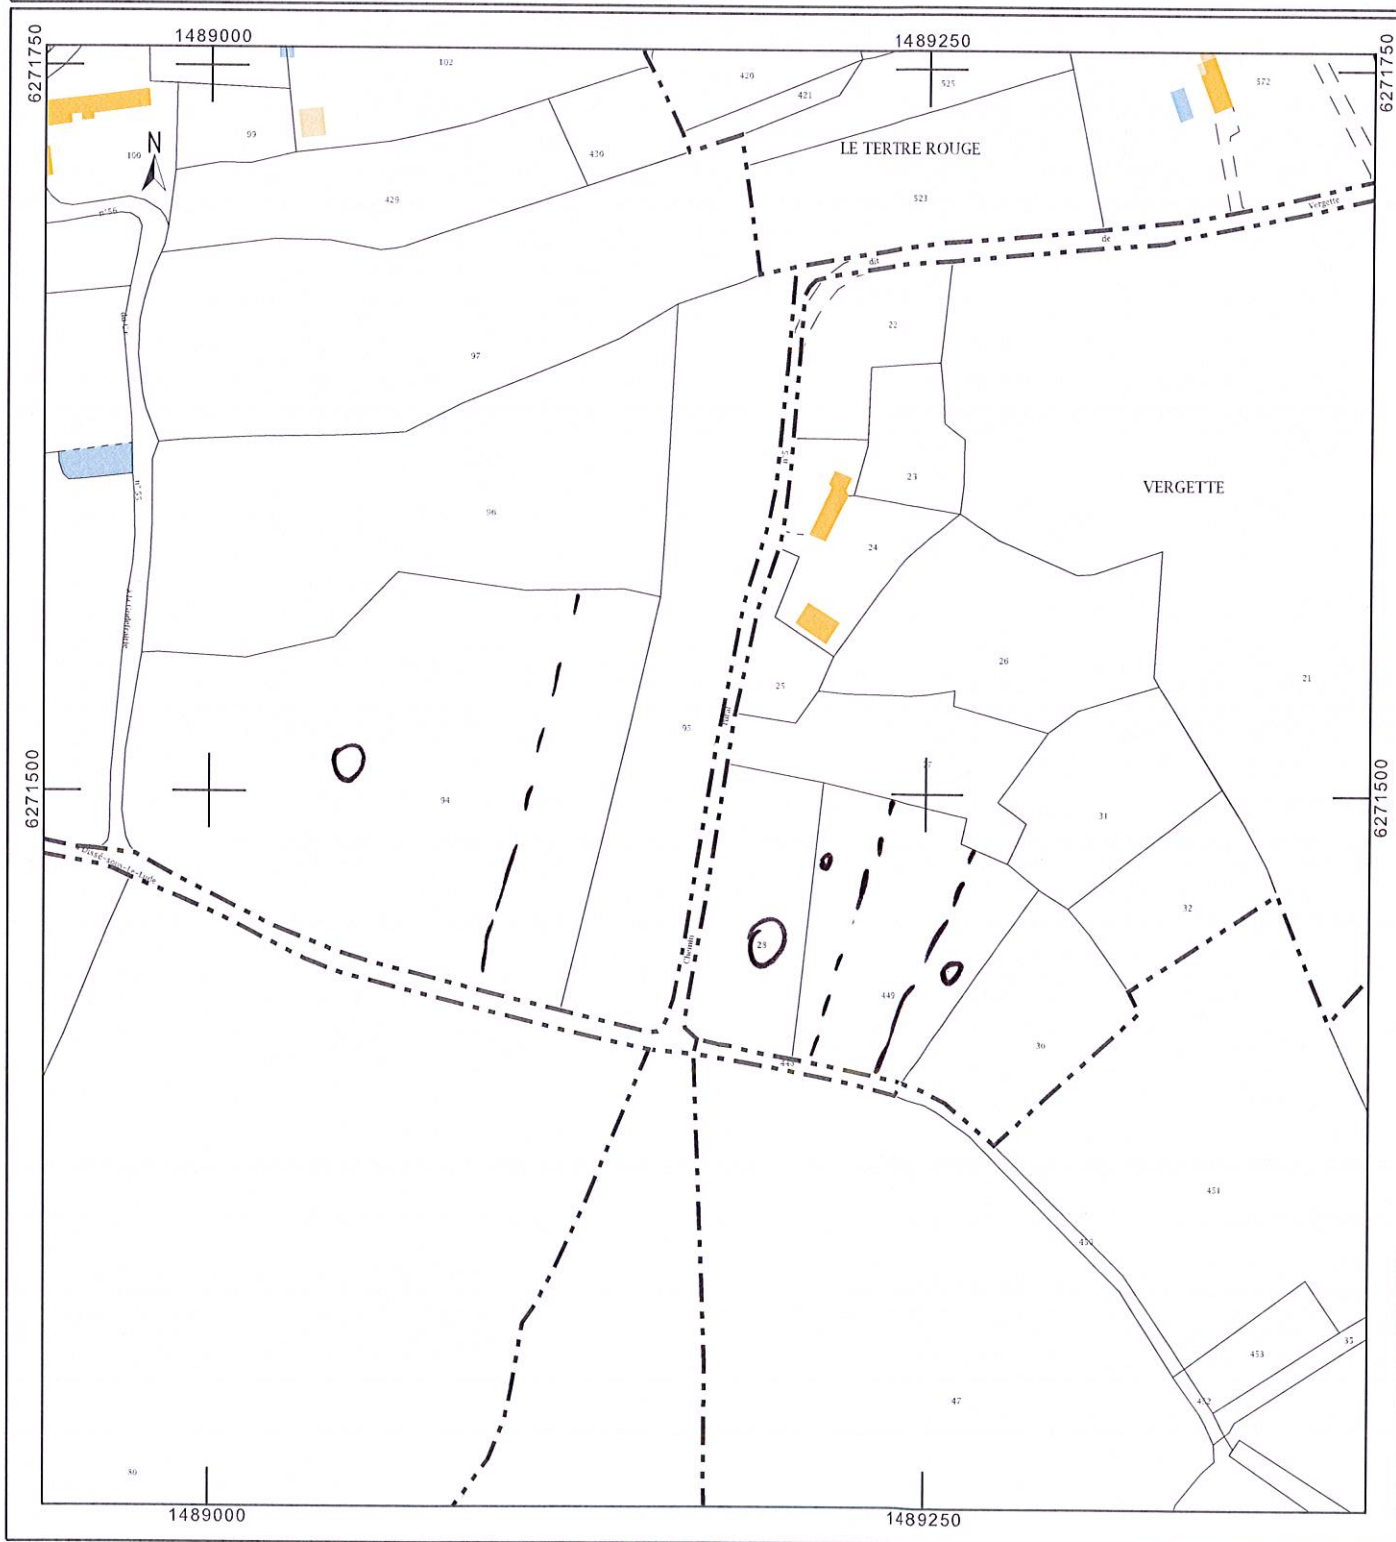

Département :
MAINE ET LOIRE

Commune :
NOYANT-VILLAGES

Section : B
Feuille : 052 B 01

Échelle d'origine : 1/2500
Échelle d'édition : 1/2500

Date d'édition : 22/01/2020
(fuseau horaire de Paris)

Coordonnées en projection : RGF93CC47
©2017 Ministère de l'Action et des
Comptes publics

DIRECTION GÉNÉRALE DES FINANCES PUBLIQUES

EXTRAIT DU PLAN CADASTRAL

Le plan visualisé sur cet extrait est géré
par le centre des impôts foncier suivant :
SDIF du Maine et Loire - Angers
15 bis rue Dupetit-Thouars 49047
49047 ANGERS
tél. 02.41.74.53.40 -fax 02.41.74.63.60
sdif49.angers@dgfip.finances.gouv.fr

Cet extrait de plan vous est délivré par :

cadastre.gouv.fr

