

DIRECTION GÉNÉRALE DES
FINANCES PUBLIQUES

EXTRAIT DU PLAN CADASTRAL

Département :
MAINE ET LOIRE

Commune :
NOYANT-VILLAGES

Section : B
Feuille : 052 B 01

Échelle d'origine : 1/2500
Échelle d'édition : 1/2500


Date d'édition : 25/07/2019
(fuseau horaire de Paris)

Coordonnées en projection : RGF93CC47

Le plan visualisé sur cet extrait est géré par le
centre des impôts foncier suivant :
ANGERS
15 bis rue Dupetit-Thouars 49047
49047 ANGERS
tél. 02.41.74.53.40 -fax 02.41.74.63.60
cdif.angers@dgfip.finances.gouv.fr

Cet extrait de plan vous est délivré par :

cadastre.gouv.fr
©2017 Ministère de l'Action et des Comptes
publics

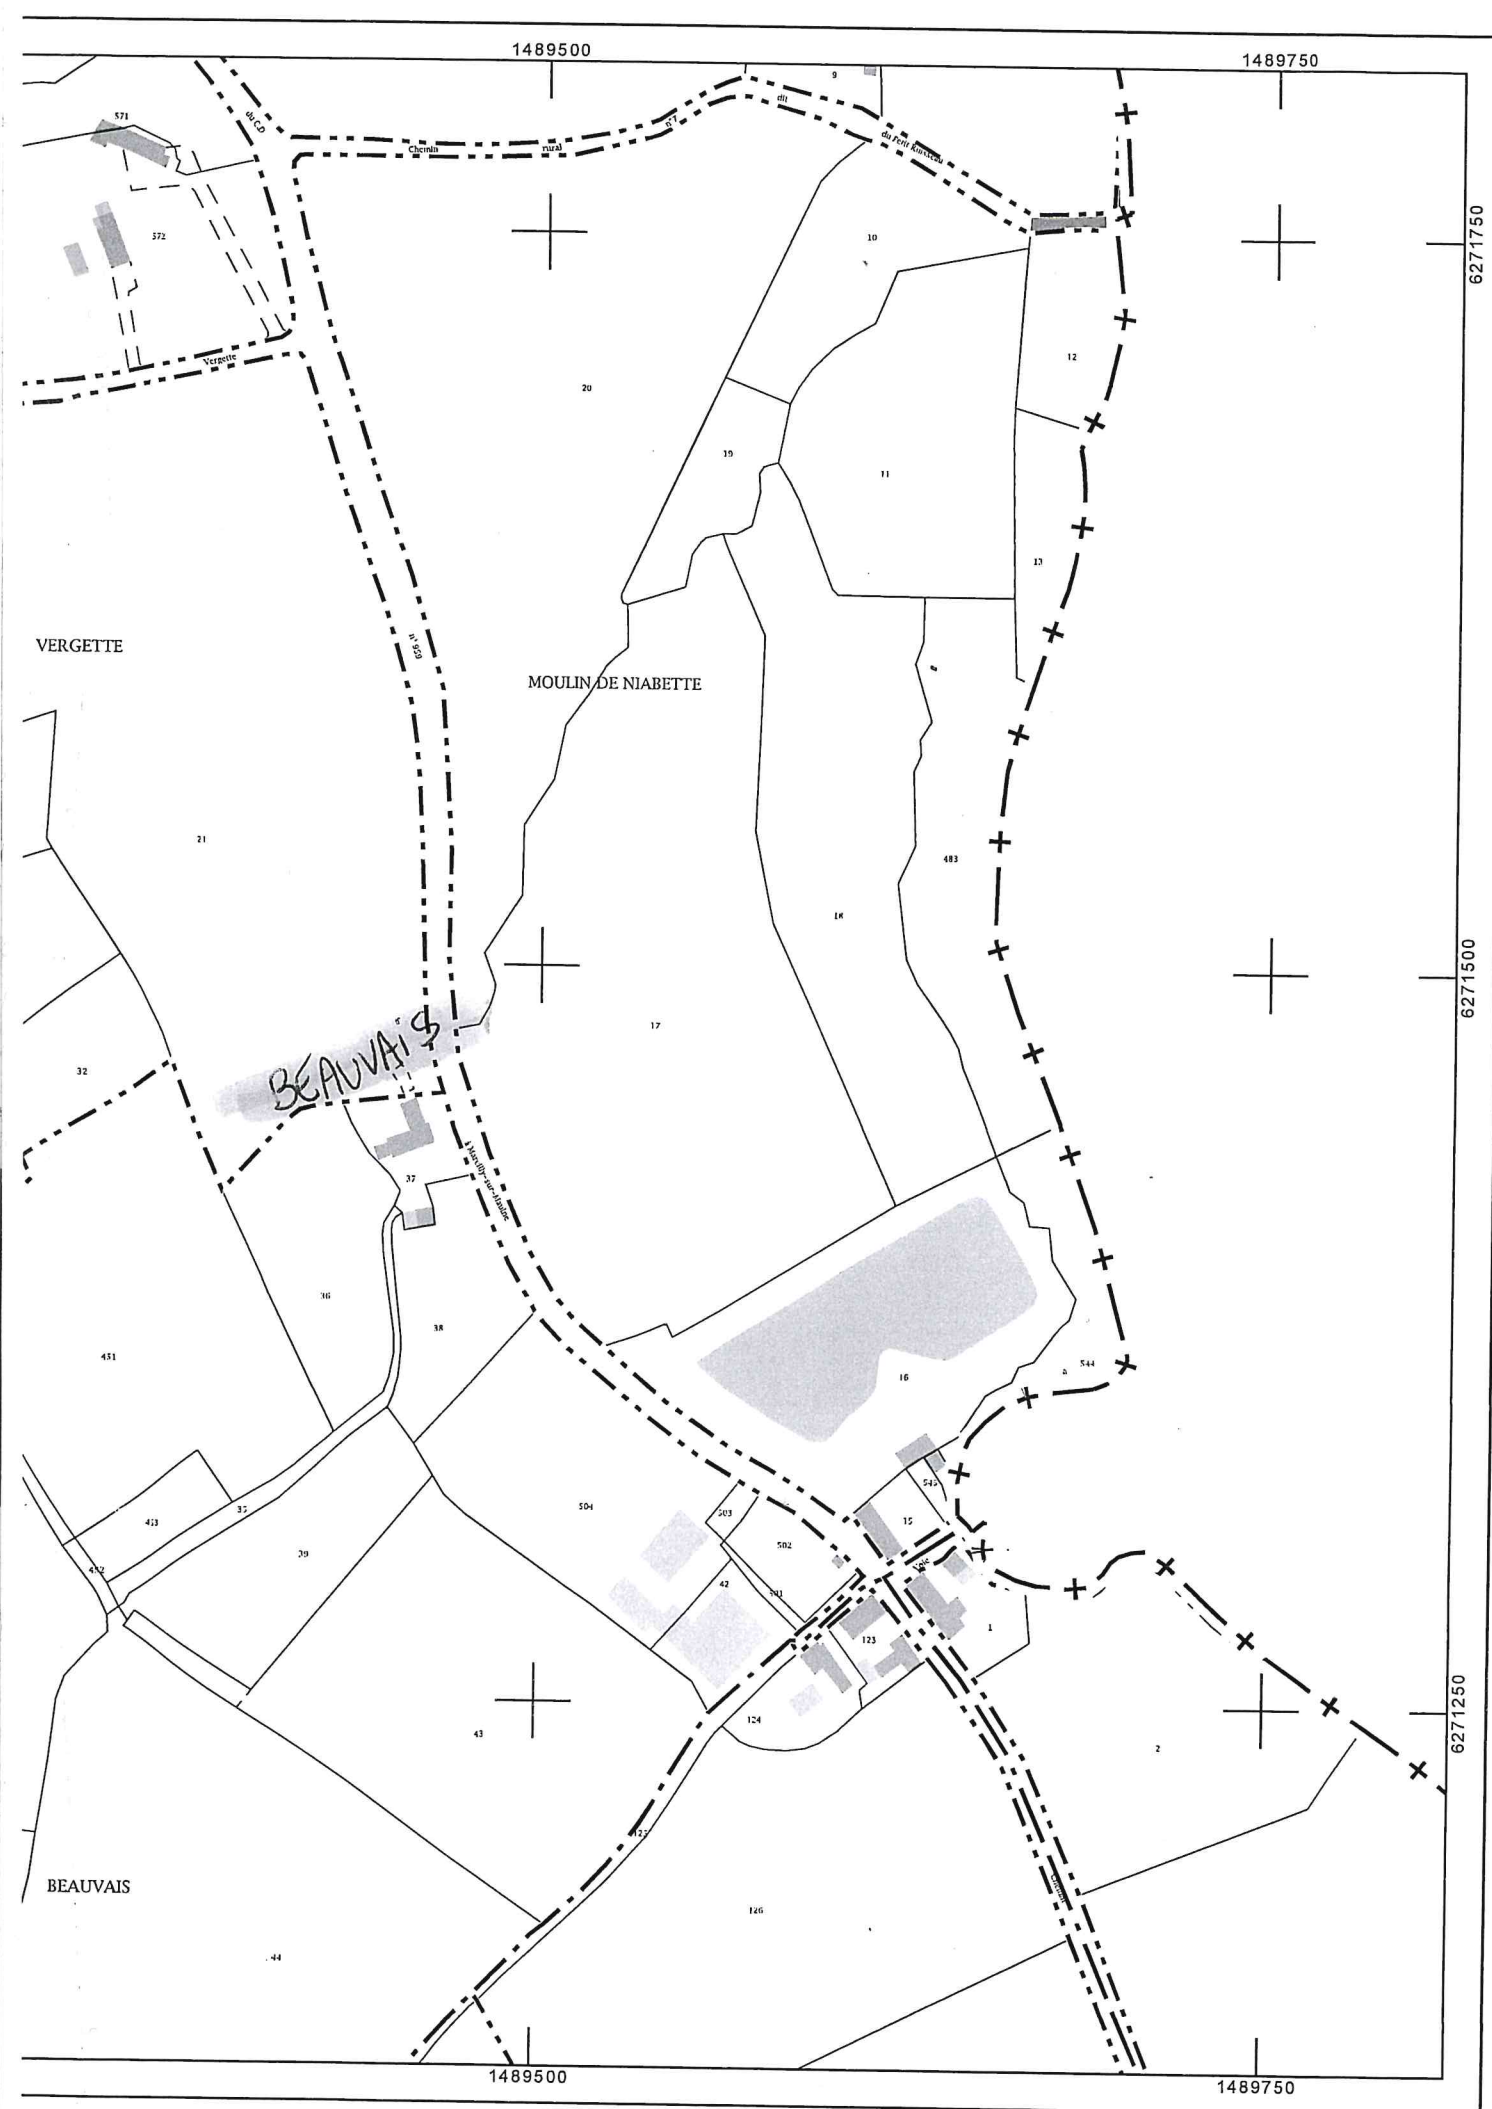

DIRECTION GÉNÉRALE DES
FINANCES PUBLIQUES

EXTRAIT DU PLAN CADASTRAL

Département :
MAINE ET LOIRE

Commune :
NOYANT-VILLAGES

Section : B
Feuille : 052 B 01

Échelle d'origine : 1/2500
Échelle d'édition : 1/2500

Date d'édition : 25/07/2019
(fuseau horaire de Paris)

Coordonnées en projection : RGF93CC47

Le plan visualisé sur cet extrait est géré par le
centre des impôts foncier suivant :
ANGERS
15 bis rue Dupetit-Thouars 49047
49047 ANGERS
tél. 02.41.74.53.40 -fax 02.41.74.63.60
cdif.angers@dgfip.finances.gouv.fr

Cet extrait de plan vous est délivré par :

cadastre.gouv.fr
©2017 Ministère de l'Action et des Comptes
publics

