

Département :
SARTHE

Commune :
LA FLECHE

Section : ZT
Feuille : 000 ZT 01

Échelle d'origine : 1/2000
Échelle d'édition : 1/2500

Date d'édition : 12/04/2021
(fuseau horaire de Paris)

Coordonnées en projection : RGF93CC48
©2017 Ministère de l'Action et des
Comptes publics

DIRECTION GÉNÉRALE DES FINANCES PUBLIQUES

EXTRAIT DU PLAN CADASTRAL


Le plan visualisé sur cet extrait est géré
par le centre des impôts foncier suivant :
LE MANS
33 avenue du Général de Gaulle 72038
72038 LE MANS cedex 9
tél. 02 43 83 81 30 -fax
cdif.le-mans@dgif.finances.gouv.fr

Cet extrait de plan vous est délivré par :

cadastre.gouv.fr



Prise de vu et
direction de la photo

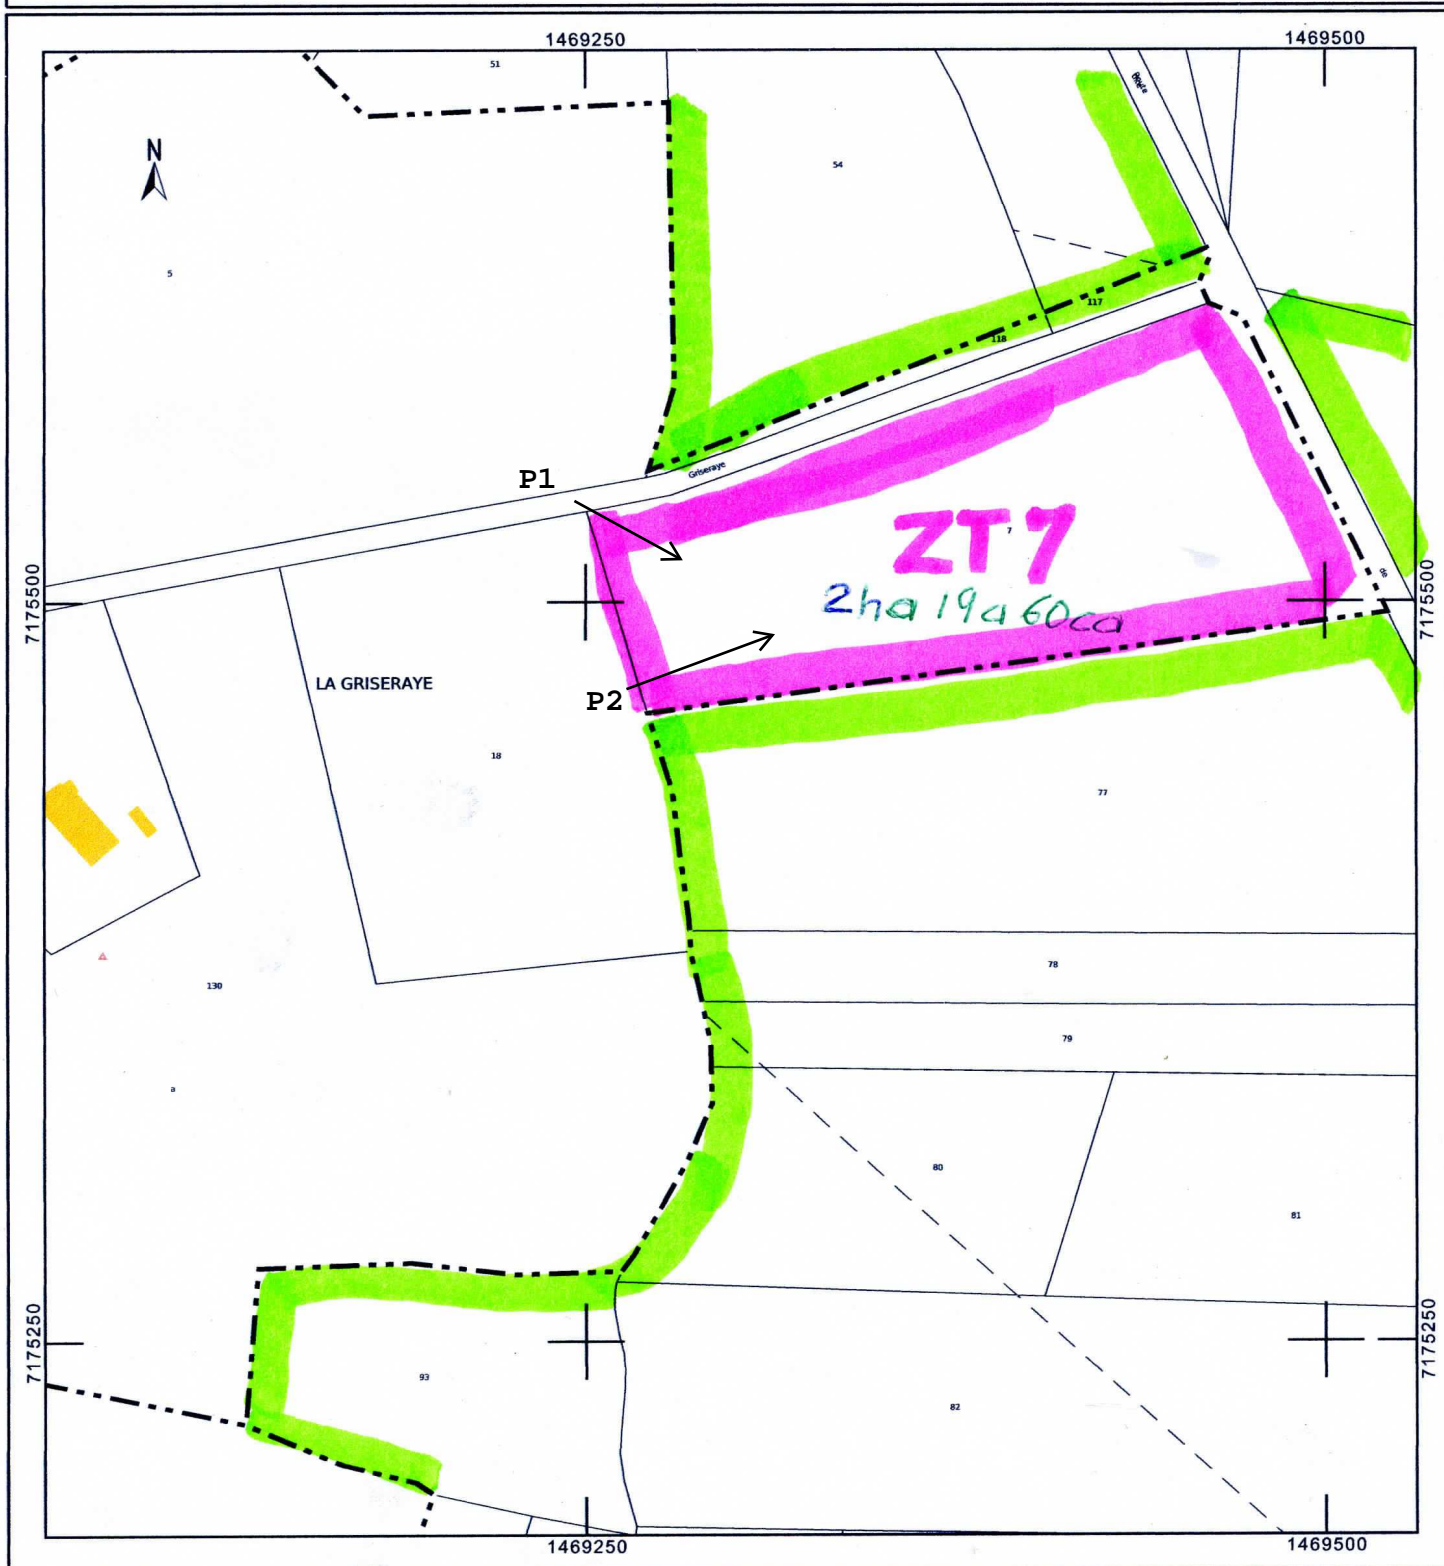

Département :
SARTHE

Commune :
VILLAINES SOUS MALICORNE

Section : ZK
Feuille : 000 ZK 01

Échelle d'origine : 1/2000
Échelle d'édition : 1/1250

Date d'édition : 12/04/2021
(fuseau horaire de Paris)

Coordonnées en projection : RGF93CC48
©2017 Ministère de l'Action et des
Comptes publics

DIRECTION GÉNÉRALE DES FINANCES PUBLIQUES

EXTRAIT DU PLAN CADASTRAL

Le plan visualisé sur cet extrait est géré
par le centre des impôts foncier suivant :
LE MANS
33 avenue du Général de Gaulle 72038
72038 LE MANS cedex 9
tél. 02 43 83 81 30 -fax
cdif.le-mans@dgfip.finances.gouv.fr

Cet extrait de plan vous est délivré par :

cadastre.gouv.fr

→ Prise de vu et
direction de la photo

