


LEGENDE

-  LIMITE DE ZONE DU P.O.S.
-  SECTEUR RELEVANT DE L'ASSAINISSEMENT COLLECTIF
-  SECTEUR RELEVANT DE L'ASSAINISSEMENT COLLECTIF PROJETE
-  SECTEUR RELEVANT DE L'ASSAINISSEMENT NON COLLECTIF (individuel)
-  RESEAU EAUX USEES EXISTANT
-  RESEAU UNITAIRE EXISTANT
-  RESEAU EAUX PLUVIALES EXISTANT
-  CONDUITE DE REFOULEMENT EXISTANTE
-  POSTE DE REFOULEMENT EXISTANT
-  TROP PLEIN OU DEVERSOIR D'ORAGE EXISTANT
-  RESEAU EAUX USEES PROJETE
-  CONDUITE DE REFOULEMENT PROJETEE
-  POSTE DE REFOULEMENT PROJETE
-  UNITE DE TRAITEMENT PROJETEE
-  OUVRAGE A RENFORCER
-  OUVRAGE A SUPPRIMER
-  LOGEMENT NE PRESENTANT AUCUNE CONTRAINTE A LA REHABILITATION
-  LOGEMENT PRESENTANT UNE CONTRAINTE D'OCCUPATION DES SOLS
-  LOGEMENT PRESENTANT UNE CONTRAINTE TOPOGRAPHIQUE
-  LOGEMENT PRESENTANT UNE CONTRAINTE DE SURFACE

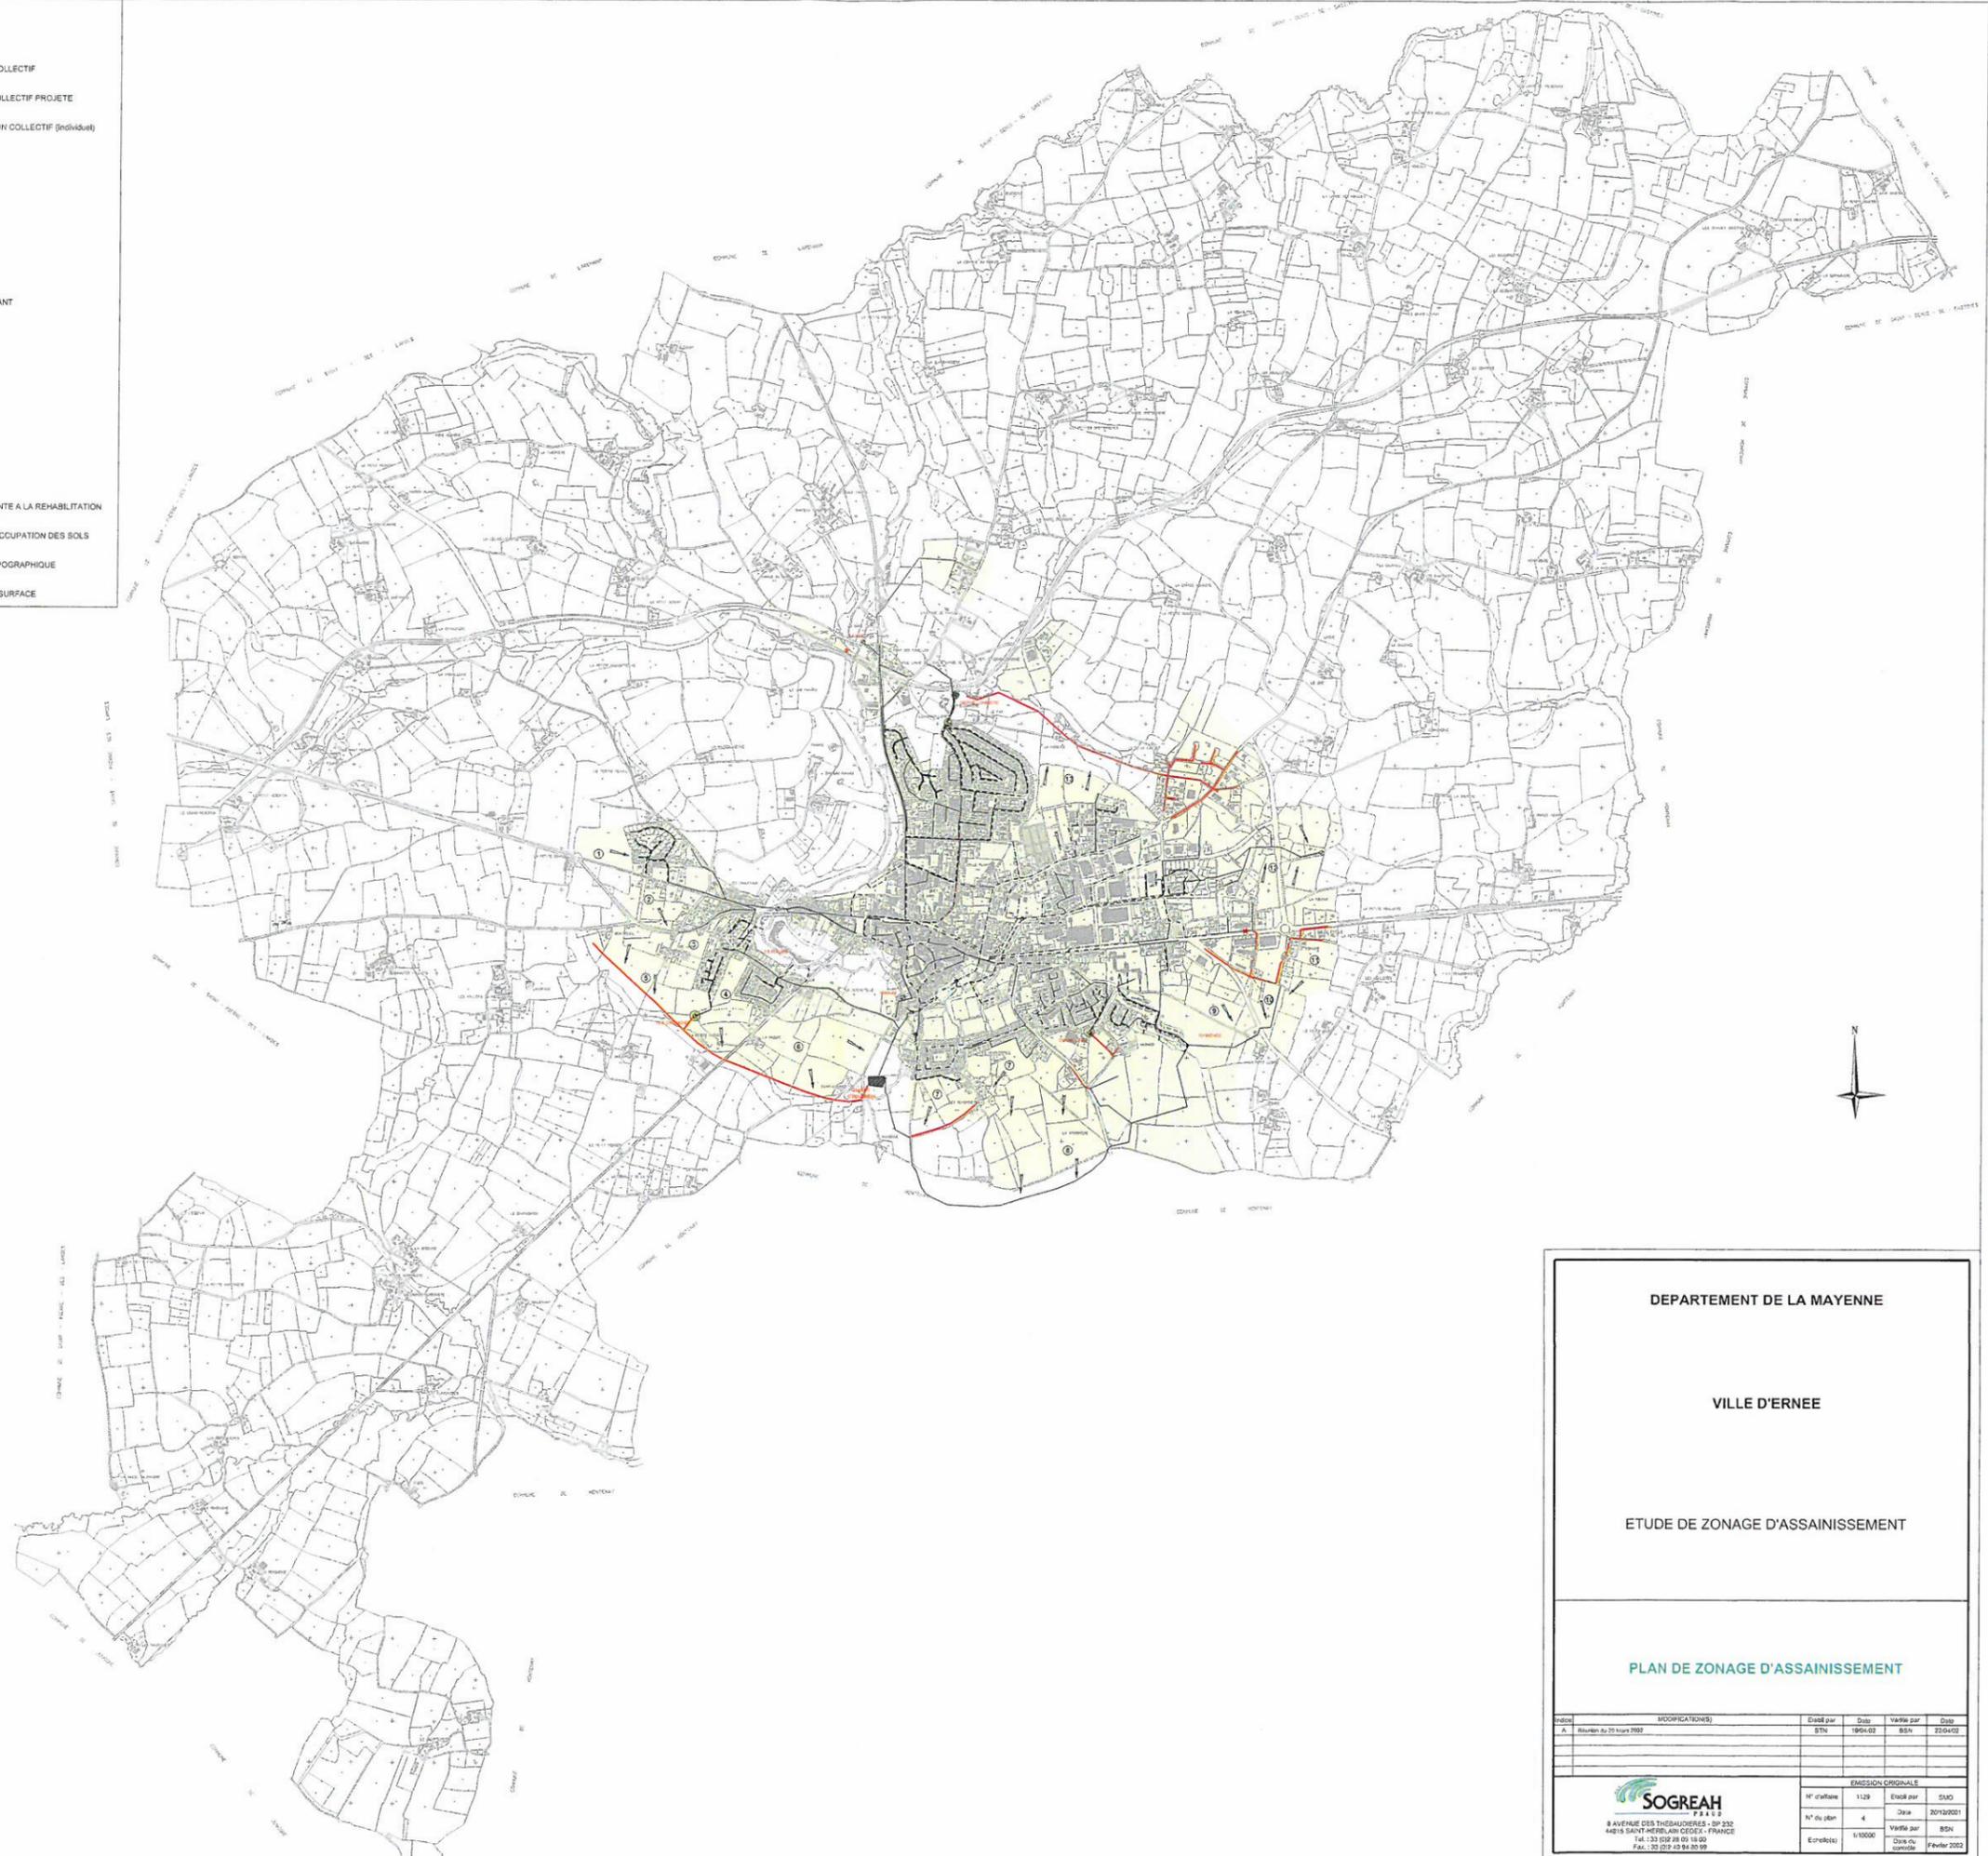

DEPARTEMENT DE LA MAYENNE

VILLE D'ERNEE

ETUDE DE ZONAGE D'ASSAINISSEMENT

PLAN DE ZONAGE D'ASSAINISSEMENT

Indice	MODIFICATIONS	Etabli par	Date	Valable par	Date
A	Révision de 20 heures 2002	STN	19/04/02	BSN	22/04/02

PROJETS ORIGINAUX	
N° d'affaire	1129
N° de plan	4
Echelle	1/10000
Date de conception	Février 2002

SOGREAH
 8 AVENUE DES THEAUVERES - BP 232
 44115 SAINT HERBLAIN CEDEX - FRANCE
 Tel : 33 (0)2 51 09 18 00
 Fax : 33 (0)2 51 04 30 99