VILLAGE ENTREPRISE EURIVIM – rue Henri Gautier, Montoir de Bretagne
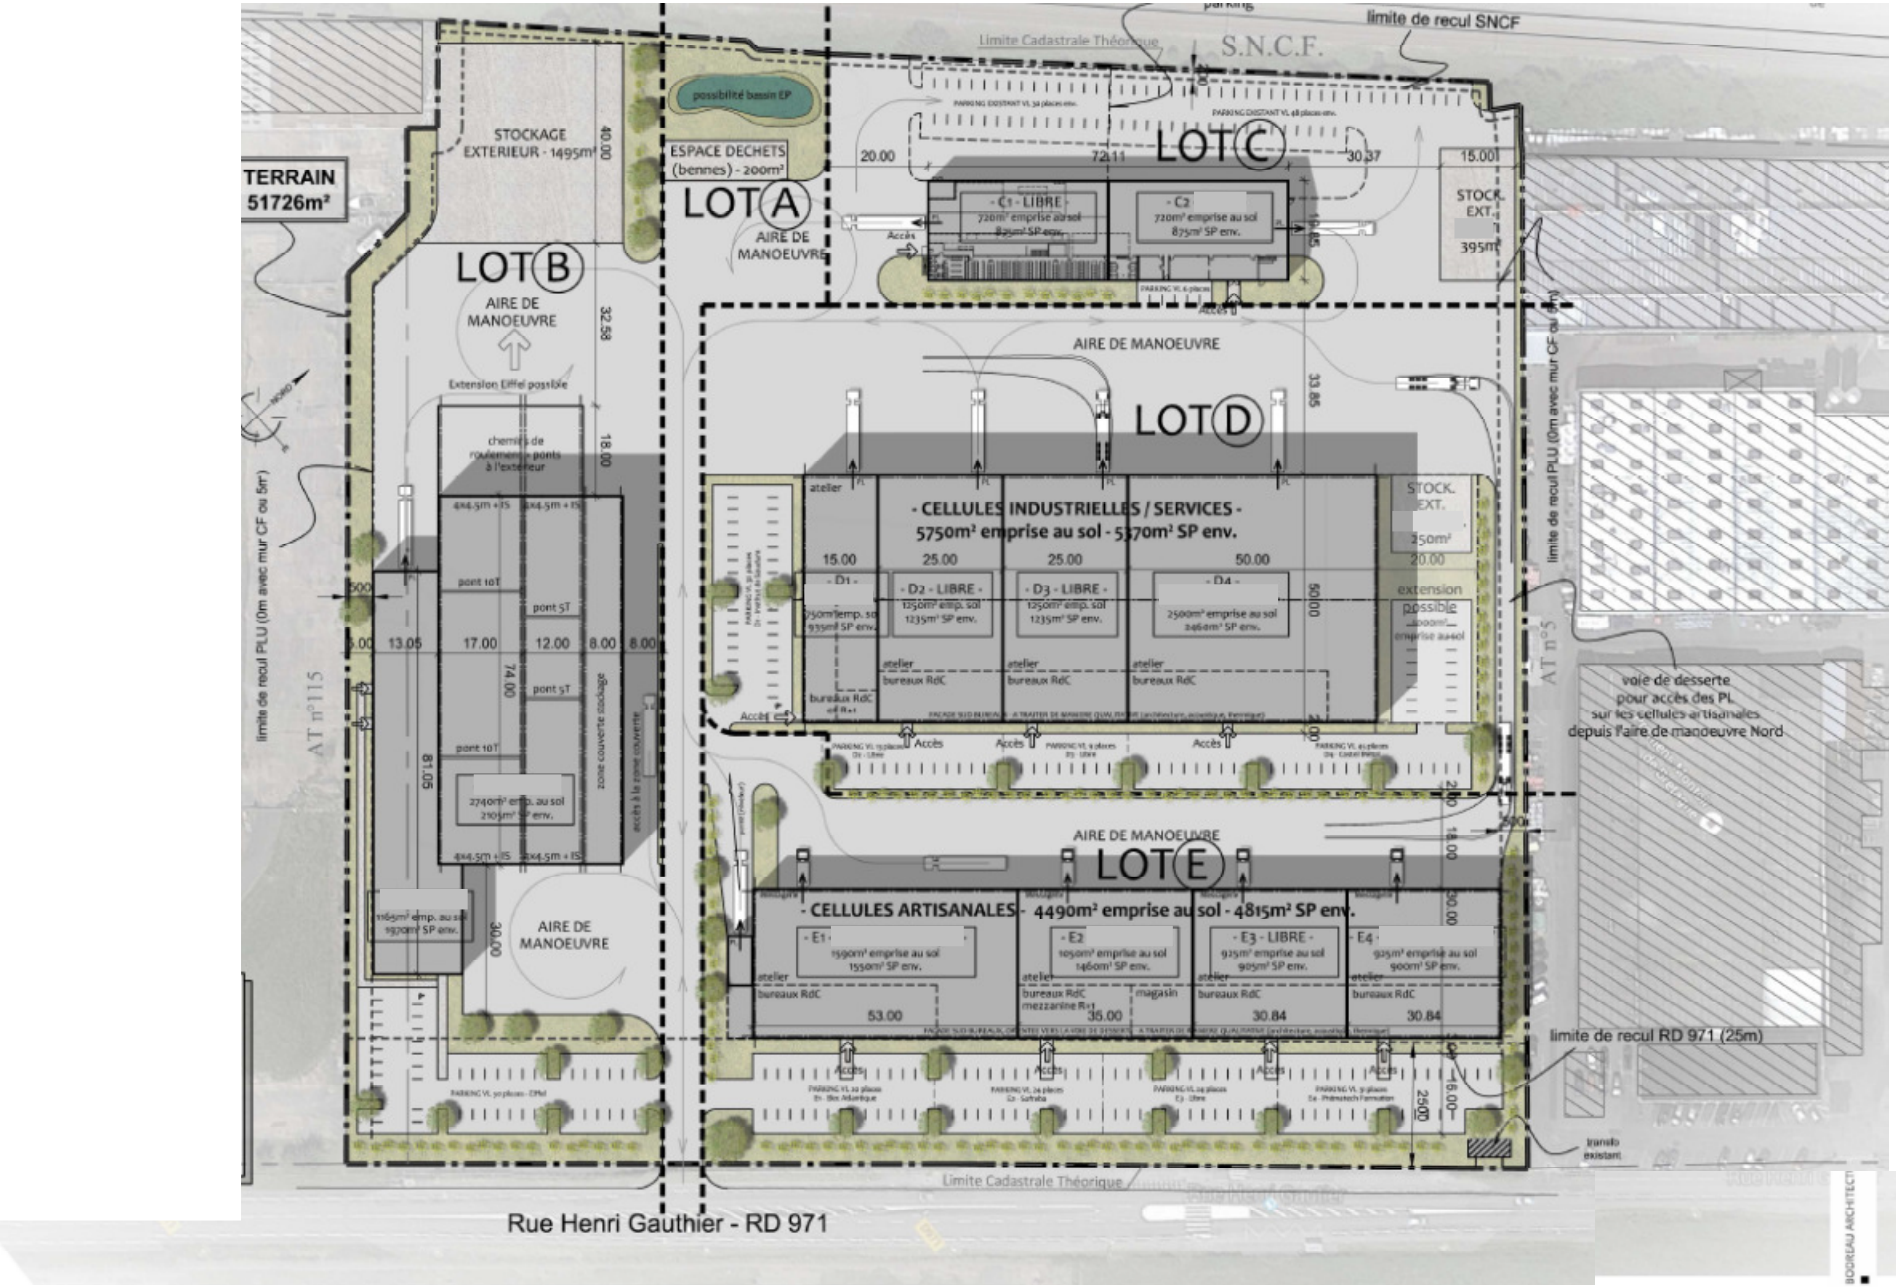
ANNEXE 4 : PLAN DU PROJET