


DECLARATION SONDAGE

EARL ELEVAGE DE LA TOUCHAIS
LD LA TOUCHAIS
53290 GREZ EN BOUERE
SIRET : 829 349 778 00011
Tel : 06 83 57 62 16

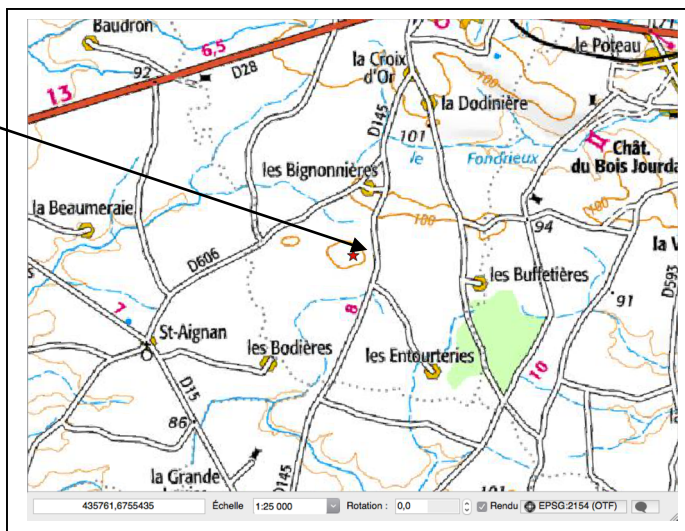

DEPARTEMENT : 53

Le 31 JUILLET 2017

DECLARATION SONDAGE

➤ Déclaration de travaux de sondage effectués dans le cadre de la recherche d'eau souterraine : ICPE DECLARATION. Articles R 512-33 et R 512-54 du Code de l'Environnement. Arrêté du 27 décembre 2013 relatif aux prescriptions générales applicables aux installations classées pour la protection de l'environnement soumises à déclaration sous les rubriques n°s 2101, 2102 et 2111

Maitre d'œuvre



Dossier Réalisé par Pierre Emmanuel. TOREL/ Chargé d'études/ Bureau Conseil Environnement

Le BOIS FOUQUET 35133 LUITRE

FAX : 02.99.97.94.62. TEL : 06.07.42.98.39.

E mail : 0607429839@free.fr N° SIRET : 81743572000013 CODE APE : 8211Z

Table des matières

| | |
|---|-----------|
| Déclaration au titre du Code Minier..... | 4 |
| Nom, adresse et téléphone du déclarant | 7 |
| Données générales sur le projet..... | 7 |
| Rappel réglementaire : | 7 |
| Localisation : | 8 |
| Description de l'environnement immédiat | 8 |
| Caractéristiques techniques du projet de sondage | 9 |
| Coupe du projet | 9 |
| Cimentation..... | 10 |
| Conditions techniques de réalisation du forage | 10 |
| Equipement de la tête du forage..... | 11 |
| Comblement des sondages non productifs..... | 12 |
| Volume prélevées et justification du projet : | 12 |
| Caractéristiques du matériel | 13 |
| Document d'incidence..... | 14 |
| Etat initial..... | 14 |
| Eaux souterraines : Caractéristiques géologiques, et hydrologiques..... | 14 |
| Masse d'eau souterraine DCE..... | 14 |
| BSS dans un rayon de 500 mètres | 15 |
| Captage AEP..... | 15 |
| Résumé sur les données hydrogéologiques | 15 |
| Eaux superficielles : Caractéristique hydrologiques..... | 15 |
| Zone Humide | 15 |
| Sources de pollution potentielles dans un rayon de 500m | 15 |
| Incidences prévisibles sur le milieu | 16 |
| Incidence qualitative sur la ressource en eaux..... | 16 |
| Incidence quantitatif sur la ressource en eaux..... | 16 |
| | 16 |
| Influence du prélèvement sur la nappe captée | 17 |
| Synthèse cartographique | 18 |
| Synthèse du document d'incidences | 19 |
| Moyen de surveillance et équipements obligatoires | 19 |
| Mesures compensatoires | 19 |
| Compatibilité du projet avec les zonages réglementaires du patrimoine naturel . | 20 |
| Compatibilité du projet avec le SDAGE LOIRE BRETAGNE et du SAGE Mayenne... | 20 |
| Tests de pompage | 22 |
| Conclusion | 23 |
| ANNEXE 1 | 24 |
| ✓ FORMULAIRE D'EVALUATION SIMPLIFIEE DES INCIDENCES NATURA2000 | 24 |
| ANNEXE 2 | 33 |
| Plan IGN 1 :25 000 | 34 |
| PLAN CADASTRAL..... | 35 |

DECLARATION POUR LA REALISATION D'UN FORAGE

**EARL ELEVAGE DE LA TOUCHAIS
LD LA TOUCHAIS
53290 GREZ EN BOUERE
SIRET : 829 349 778 00011
Tel : 06 83 57 62 16**

**Préfecture de Mayenne
Direction de la réglementation et des libertés
publiques
Bureau des installations classées agricoles
46, rue Mazagran
CS 91507
53015 LAVAL Cedex**

L'EARL ELEVAGE DE LA TOUCHAIS déclare vouloir réaliser un sondage sur la commune de GREZ EN BOUERE (53). Il souhaite réaliser ces travaux pour vérifier la présence d'eau souterraine exploitable pour les besoins de l'exploitation.

- Le nouveau point de prélèvement respectera les prescriptions fixées par l'arrêté interministériel « forages » publié le 11 septembre 2003.
- Le sondage ainsi que les tests de pompage seront réalisés après réception du récépissé de déclaration.


Je vous adresse donc le dossier réalisé par B.C.E. Un dossier de fin de travaux vous sera adressé dans un délai de deux mois après réalisation du sondage

Nous avons pris connaissance des éléments figurant dans le présent dossier établi pour notre compte par le bureau d'étude et nous nous engageons à en respecter les prescriptions réglementaire qui y sont mentionnées.
Toutes modifications du lieu de sondage sera préalablement portée à la connaissance du Préfet avant réalisation

Fait à....

Le 31 JUILLET 2017

Signature



Déclaration au titre du Code Minier

RÉSERVÉ À L'ADMINISTRATION :

Déclaration au titre du Code Minier et information des autres services de l'État et du BRGM concernant : les travaux souterrains, la recherche, l'exploitation et l'usage de l'eau souterraine, à adresser **complétée au moins 1 mois AVANT** les travaux à

→ **DREAL PAYS DE LA LOIRE**

→ **DANS TOUS LES CAS**

Propriétaire de l'ouvrage :

Nom, prénom (ou raison sociale) **EARL ELEVAGE DE LA TOUCHAIS**

S'agit-il d'une installation classée pour la protection de l'environnement (ICPE) ? : / **OUI**

Sous quel régime ? / **ICPE DECLARATION** /

Activité exercée ? **EXPLOITATION AGRICOLE**

Entrepreneur :

(raison sociale) : **SARL BONNIER FORAGES ZA DE LA GARENNE 35130 LA GUERCHE DE BRETAGNE**

Localisation et nature des travaux :

Emplacement : commune –département : **GREZ EN BOUERE**

Rue et n° (ou lieu-dit) : **LA TOUCHAIS**

Cadastré section **D** parcelle(s) **311**

... date de début des travaux : **Septembre 2017**

(Joindre impérativement un extrait de carte à 1/25 000 avec localisation du projet et un extrait du plan cadastral avec la localisation des ouvrages projetés : cf. site Internet www.cadastre.gouv.fr.)

Nature : puits - forage, autre : **FORAGE** Nombre : **1**

Ce forage remplace - t-il un autre ouvrage ? / **NON**

Objet⁽²⁾ : **EAU**

Profondeur présumée de chaque ouvrage : **100 mètres**

Suite aux travaux, un dossier de récolement sera envoyé au BRGM (et selon les cas à la Police des Eaux concernée)

→ **EN CAS DE PRÉLÈVEMENT D'EAU SOUTERRAINE PRÉVU**

Débits escompté : Q instantané à la foration : **10 m³ max** Q nominal de la pompe : **...5 m³/heure**

Q journalier max : **15 m³/jour**

Q annuel max... **2 500 m³/an**

Usage des débits prélevés⁽¹⁾ :

Besoins familiaux avec usage alimentaire **NON**

Eau potable pour : **NON**

Besoins familiaux sans usage alimentaire

Irrigation **NON**

Artisanat - industrie avec usage alimentaire **NON**

Usage agricole autre qu'irrigation

Artisanat - industrie sans usage alimentaire

Élevage : **OUI**

Géothermie avec prélèvement d'eau **NON**

Profondeur du rejet :

Autre avec usage alimentaire à préciser :

Autre sans usage alimentaire à préciser :

⁽¹⁾En fonction des usages et des débits de prélèvement prévus, des compléments d'information pourront vous être demandés par les administrations concernées.

*Je soussigné avoir pris connaissance de la synthèse réglementaire figurant au verso du présent document et de l'existence de la norme **AFNOR NFX10-999** (avril 2007)*

L'entrepreneur : **A .Juitré** Le **31 /07/2017** Signature :

Je soussigné avoir pris connaissance de la synthèse réglementaire figurant au verso du présent document

*et de l'existence de la norme **AFNOR NFX10-999** (avril 2007)*

Le propriétaire de l'ouvrage

A . Grez en Bouerer Le . **31 /07/2017**

Signature et tampon

Réservé au BRGM : N° identifiant : Coordonnées : X (km) : Z (m) :

.....
Lambert Formation(s) géologique(s) concernée(s) :

BASES RÉGLEMENTAIRES Cette déclaration, préalable à la réalisation des travaux répond aux exigences du Code Minier. Elle ne se substitue pas aux déclarations ou demandes d'autorisation à formuler au titre de la loi sur l'eau ni à la déclaration d'ouvrage à usage domestique (voir point IV). Elle permet néanmoins l'information des services de l'Etat et du BRGM.

I - TRAVAUX SOUTERRAINS Toute personne exécutant un sondage, un ouvrage souterrain, un travail de fouille, quel qu'en soit l'objet, dont la profondeur dépasse dix mètres au-dessous de la surface du sol, doit déposer une déclaration préalable auprès de l'autorité administrative compétente. Code minier – Article L411-1.

Administration concernée : DREAL (Direction Régionale de l'Environnement, de l'Aménagement et du Logement)

Ce service transmettra cette déclaration au BRGM (Bureau de Recherches Géologiques et Minières) chargé de collecter et de gérer les informations sur la nature du sous-sol dans toutes ses composantes, afin d'en améliorer la connaissance. (Site internet base de données du sous-sol : infoterre.brgm.fr)

II - OUVRAGES ET PRÉLÈVEMENTS D'EAU SOUTERRAINE ENTRANT DANS LE CHAMP DE L'ARTICLE L 214-1 DU CODE DE L'ENVIRONNEMENT à l'exclusion de ceux destinés à un usage domestique ou liés à une installation classée

(un usage est domestique si le prélèvement annuel ne dépasse pas 1000 m³/an ou lorsqu'il est réalisé dans le cadre d'un usage strictement familial)**Ouvrage :** *Quelle que soit la profondeur de l'ouvrage, la réalisation d'un ouvrage, y compris des essais de pompage, non destiné à un usage domestique, en vue de la recherche, la surveillance ou le prélèvement d'eaux souterraines, est soumis à déclaration au titre du code de l'environnement et relève de la rubrique 1.1.1.0 de la nomenclature visée à l'article R 214-1 dudit code. Cas particulier de la géothermie avec prélèvement d'eau : Les forages réalisés dans le cadre de projets de géothermie avec prélèvement d'eau devront faire l'objet d'une déclaration au titre du code de l'environnement et, dans un souci de préservation de la ressource en eau, l'eau prélevée devra être rejetée dans l'aquifère d'origine.***Prélèvements :**

Les prélèvements permanents ou temporaires issus d'un ouvrage permettant de prélever les eaux souterraines par tout procédé relèvent de la rubrique 1.1.2.0 de la nomenclature visée à l'article R 214-1 du code de l'environnement. Les prélèvements sont soumis à déclaration lorsque le volume total annuel prélevé est supérieur à 10 000 m³/an mais inférieur à 200 000 m³/an ; au-delà ils sont soumis à autorisation.

Administration concernée : DDTM – Direction Départementale des Territoires et de la Mer

III - OUVRAGES ET PRELEVEMENTS D'EAU LIES A UNE INSTALLATION CLASSEE (ICPE)

Si l'ouvrage est lié à une installation classée quel que soit le volume prélevé, l'ouvrage et le prélèvement sont réglementés dans le cadre de l'installation classée. Dans le cas d'une installation classée soumise à autorisation par arrêté préfectoral, les prescriptions relatives à sa réalisation et à l'exploitation de la ressource en eau sont fixées par cet arrêté.

Administrations concernées : DREAL – Direction Régionale de l'Environnement, de l'Aménagement et du Logement **DDPP** - Direction Départementale de la Protection des Populations ou **DDCSPP** - Direction Départementale de la Cohésion Sociale et de la Protection des Populations

IV - OUVRAGES DE PRELEVEMENTS D'EAU DESTINES A UN USAGE DOMESTIQUE

La réalisation d'un ouvrage de prélèvement d'eau destiné à un usage domestique est soumise à déclaration au titre de l'article L.2224-9 du code général des collectivités territoriales. Un usage est domestique s'il ne conduit pas à dépasser 1000 m³/an pour un usage strictement familial. Dans le cas de géothermie avec prélèvement d'eau à usage domestique, les prescriptions applicables sont celles du II ci-dessus.

Déclaration d'ouvrage sur imprimé **CERFA** n° 13837*01 disponible sur le site internet <http://www.forages-domestiques.gouv.fr/>

Collectivité locale concernée : Mairie du lieu d'implantation de l'ouvrage

RAPPEL POUR UN USAGE DE L'EAU POUR LA CONSOMMATION HUMAINE OU ENTRANT DANS LES

PROCESS ALIMENTAIRES Les forages d'eau destinée à l'usage domestique, y compris l'alimentation humaine, d'une seule famille sont soumis : à déclaration auprès du maire (formulaire de déclaration disponible en ligne sur le site internet ministère chargé de l'environnement <http://www.developpement-durable.gouv.fr/Le-formulaire-de-declaration,22210.html>). Cette déclaration vaut déclaration au titre de l'article L.1321-7-II-3° du code de la santé publique et au titre de l'article L.2224-9 du code général des collectivités territoriales. Le dossier de déclaration doit notamment comprendre une analyse de l'eau du type P1, sans le chlore libre, effectuée par un laboratoire agréé par le ministère chargé de la santé conformément à l'arrêté du 17 décembre 2008.

- à déclaration au titre de l'article L411-1 du code minier si l'ouvrage dépasse les 10 m de profondeur,

- à déclaration ou autorisation au titre du code de l'environnement si le prélèvement est supérieur à 1000 m³/an .

De plus, des réglementations spécifiques peuvent imposer des prescriptions particulières en ce qui concerne la possibilité de réaliser des puits ou des forages (servitudes applicables dans les périmètres de protection des captages, zones de répartition des eaux, SAGE). Les forages d'eau destinée à être livrée au public, notamment les eaux distribuées par un réseau collectif et les eaux entrant dans les processus de fabrication, de traitement ou de conservation de produits ou substances destinés à être consommés par l'homme, une demande d'autorisation doit être déposée auprès du préfet de département au titre de l'article L1321-7 du code de la santé publique.**Administration concernée : ARS** - Agence Régionale de Santé ; **Mairie**

Textes réglementaires et norme Code de l'Environnement (Loi sur l'Eau)

- Loi n° 92-3 du 3 janvier 1992 « Loi sur l'eau », modifiée par la loi n° 2006-1772 du 30 décembre 2006

- Articles L 214-1 à L214-3 et R. 214-1 à R. 214-56 du code de l'environnement relatifs à la nomenclature et aux procédures

Code de l'Environnement (ICPE) Livre V du code de l'environnement parties législative et réglementaire -

Articles R. 512-1 à R. 512-67 du code de l'environnement relatifs à la nomenclature et aux procédures « ICPE »

Code général des collectivités territoriales : Articles L 2224-9 – R 2224-22 à R2224-22-3

Code de la santé publique : articles L 1321-1, L 1321-7, R 1321-1 et suivants.

Norme : norme AFNOR NFX10-999 (avril 2007)

Résumé non technique

Ce dossier constitue une déclaration d'intention de réalisation d'un sondage. Le volume annuel souhaité est de 2 500 m³ /an pour les besoins en eaux de l'exploitation : La récupération des eaux pluviales ou un système de drainage des parcelles ne permettent pas de répondre aux besoins du pétitionnaire. Seul le captage des eaux souterraines permet d'obtenir une eau en quantité et qualité suffisante.

- Le site de l'installation est en dehors des périmètres de protection de captage.
- Le forage sera réalisé en dehors de toutes sources de pollutions extérieures.
- Le projet est situé à 13 Km au Nord de la zone Natura 2000 FR5200630
- Le projet est situé à 4 km au sud-ouest de la Znieff1 « CARRIERES ET FOUR A CHAUX DE BOIS JOURDAN »

Le projet respecte les normes Afnor et les arrêtés du 11 septembre 2003. Il sera réalisé après réception du récépissé en respectant le délai administratif. La profondeur du sondage prévu est de 100 mètres maximum et la dimension de l'équipement sera d'un diamètre 130 intérieur. Une cimentation annulaire sous pression de 10 mètres de profondeur minimum sera effectuée immédiatement après l'équipement PVC du forage sur la partie altérée de tête.

| | | |
|--|------------------------------|--|
| Informations sur le demande | Dénomination | EARL l'élevage de la Touchais |
| | Adresse | La Touchais ; Grez en Bouere |
| | Siret | 829 349 778 00011 |
| | Téléphone | 06 83.39.82.36 |
| | Code NAF | Elevage de bovins et poulets |
| Informations sur le projet | Suivie dossier | Mr et Mme HESTAULT |
| | Lieu de sondage | La Touchais |
| | Lambert 93 | X : 435773 Y: 6755436 Z 104: mNGF |
| | Parcelle cadastral | D 311 |
| | Usage souhaité | Eau-Elevage |
| | Volume | 2 500 m ³ /an |
| Informations géologiques et Hydrogéologiques | Incidences environnementales | FAIBLE |
| | Formation géologique | SOLCLE |
| | Vulnérabilité aquifère | Faible |
| | Masse d'eau DCE | Bassin versant de la Mayenne |
| Informations réglementaires | Bassin versant | LA MAYENNE DU CHOISEAU (NC) AU BERON (C) |
| | SDAGE | LOIRE -BRETAGNE |
| | SAGE | Mayenne |
| | ZRE | NON |
| | Rubrique | ICPE DECLARATION |

Nom, adresse et téléphone du déclarant

EARL DE L'ELEVAGE DE LA TOUCHAIS

LD LA TOUCHAIS

53290 Greze en Bouere

SIRET : 829 349 778 00011

Tel : 06 83 57 62 16

Données générales sur le projet

Rappel réglementaire :

| | Intitulé | Régime | prescriptions générales correspondant |
|------|---|-------------|---------------------------------------|
| ICPE | (Document d'incidence ouvrage : article R 512-35 et 5 512-54 du Code de l'Environnement | Déclaration | Arrêté du 11 septembre 2003 |

Localisation :

Commune : **Grez en Bouère (53 290)**Adresse : **La Touchais**

| | | |
|--------|-------------------------------------|---------------------|
| Projet | Lambert 93 | Parcelle cadastrale |
| 1 | X : 435773 Y : 6755436 Z : 104 mNGF | D 311 |

Description de l'environnement immédiat


Le projet est situé dans une parcelle à plus de 35 mètres de toute source de pollution potentielle. La parcelle concernée par le projet est exploitée par l'Earl de l'élevage de la Touchais. Aucun plan d'épandage n'est présent dans le rayon des 35 mètres. Les nouveaux bâtiments de l'exploitation sont situés à plus de 35 mètres du projet de sondage.

Le périmètre de protection de 35mètres devra exclure :

- des stockages de produits potentiellement polluants (eaux de ruissellement souillées, fumier, phytosanitaires, produits chimiques hydrocarbures).
- des bâtiments d'élevage, et des aires d'ensilage.
- des dispositifs d'assainissement individuel, des canalisations de transport, d'eaux usées ou de matières susceptibles d'altérer la qualité de l'eau.
- des traitements phytosanitaires ou de fertilisation.

Caractéristiques techniques du projet de sondage

Coupe du projet

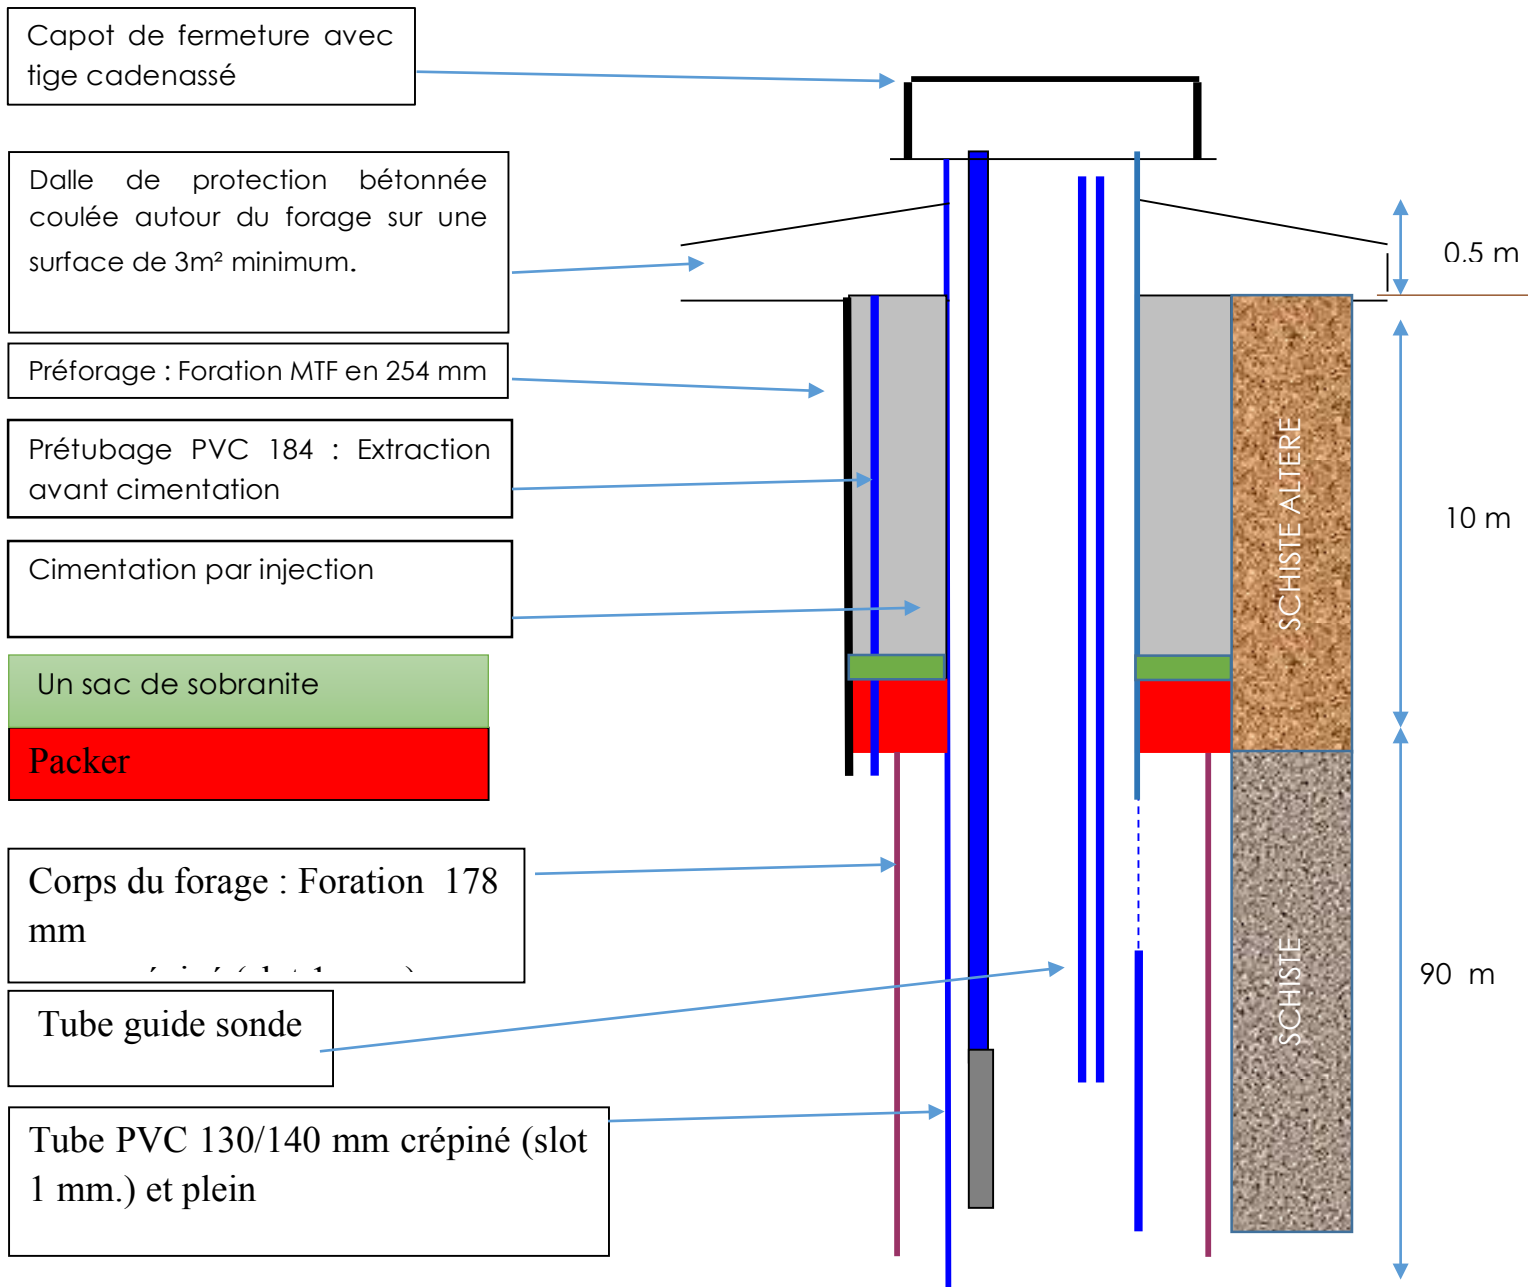

Cimentation

Cimentation de 10 mètres de la tête de forage.

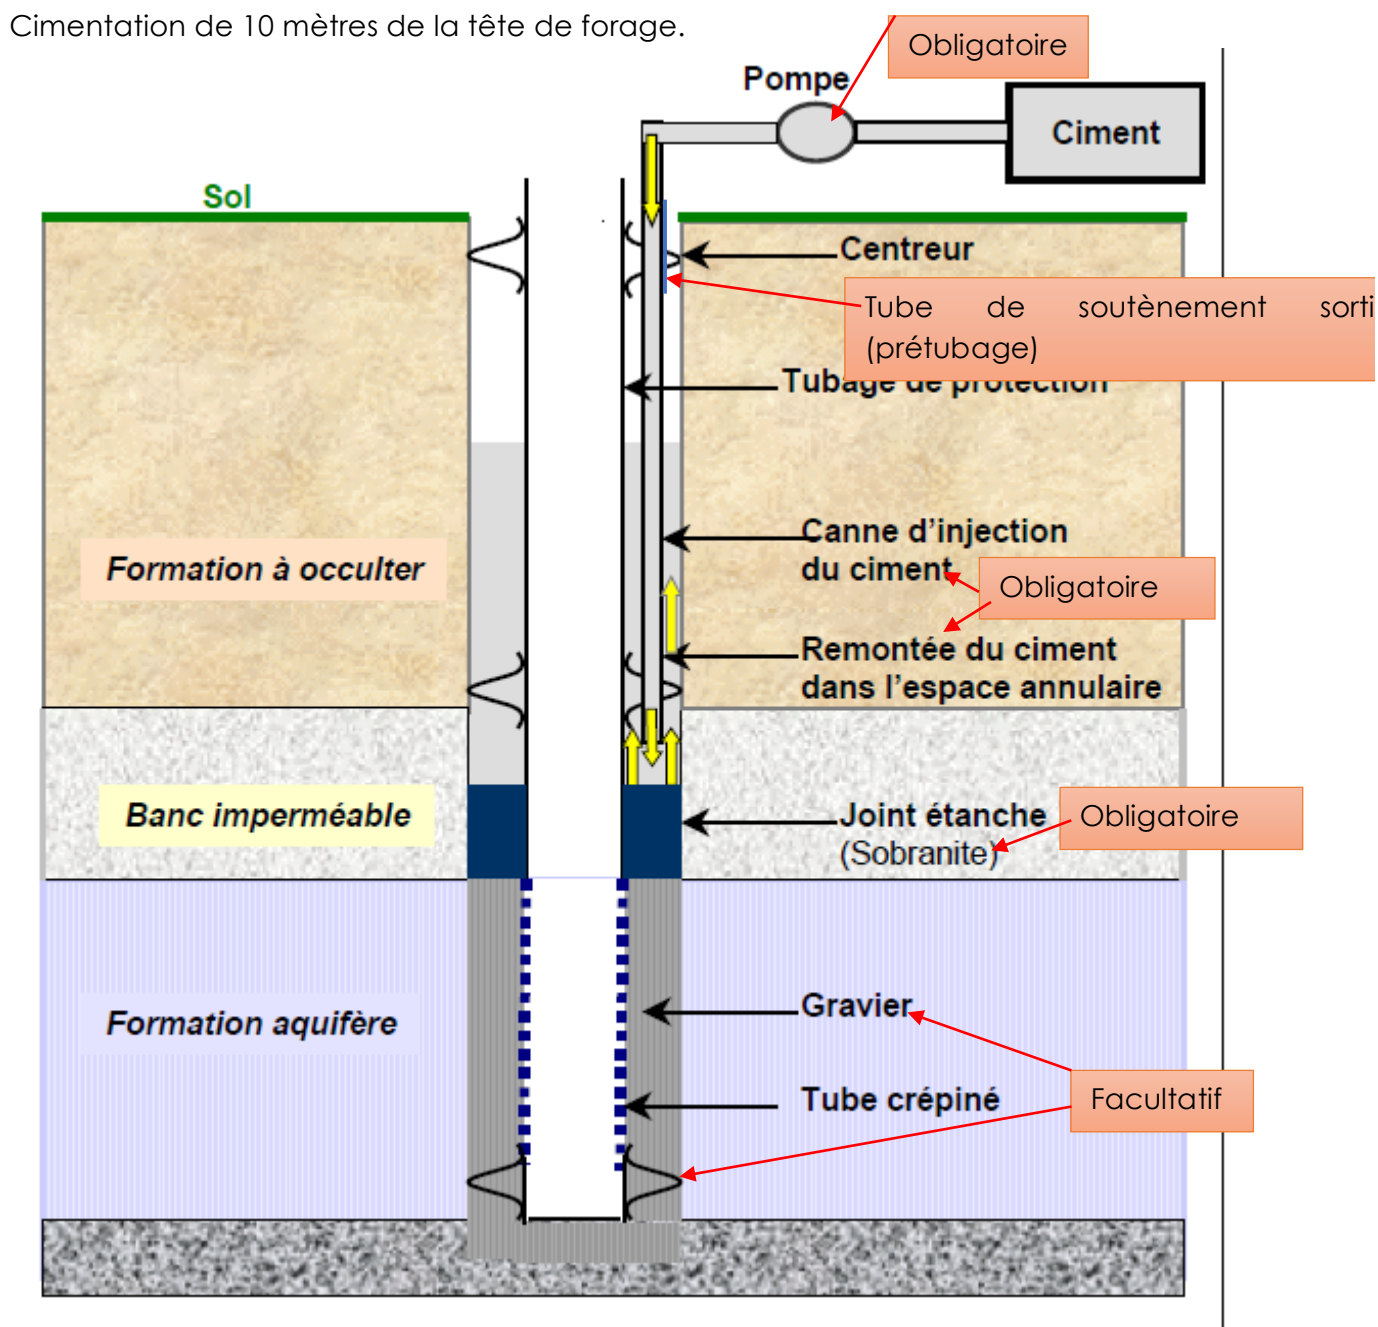


Figure 1 Schéma de réalisation forage

Conditions techniques de réalisation du forage

- Réalisation du préforage en diamètre 254 mm avec extraction du tubage
- Réalisation du corps du forage en diamètre 178 mm et tubé (diamètre 130X140mm).
- Cimentation de 10 mètres par injection (16 sacs de ciment) : celle-ci devra colmater toutes les arrivées d'eau de mauvaise qualité et empêcher le mélange des eaux de qualités différentes. En tout état de cause, la mesure de la teneur en sulfate et en fer sera faite en fin de réalisation de l'ouvrage, les résultats étant à indiquer dans le rapport de fin de chantier.
- Le volume de ciment réellement injecté sera noté sur le dossier technique.

- La réalisation de la dalle de propreté, d'une barre pour cadenas ainsi que du regard de tête sera effectuée par Bonnier Forage
- Le rebouchage du sondage sera effectué en cas d'échec de la recherche.

| Forage | Technique | Hauteur | Diamètre | Tubage | Commentaire |
|-----------|-----------|---------|----------|---------------|---|
| Perforage | MTF/ | 10 m | 254 mm | sortie | Cimentation sur 10 mètre+ Sobranite |
| Corps | MTF/ | 90 m | 178 mm | 130/140mm PVC | Tube crépiné aux niveaux des arrivées d'eau <u>exploitées</u> |

Tableau 1: Caractéristiques de l'ouvrage

Equipement de la tête du forage


Dispositions techniques spécifiques de l'arrêté « forage » du 11 septembre 2003

➤Réalisation d'une margelle bétonnée

Elle doit être conçue de manière à éloigner les eaux de la **tête** du forage : Surface minimale de 3m². La hauteur de cette margelle doit être de 0,30 m au-dessus du niveau du terrain naturel

➤Tête du forage

La tête de chaque forage s'élèvera au moins à 0,50 m au-dessus du terrain naturel et sera cimentée sur 1m de profondeur à partir du sol (niveau du terrain naturel).

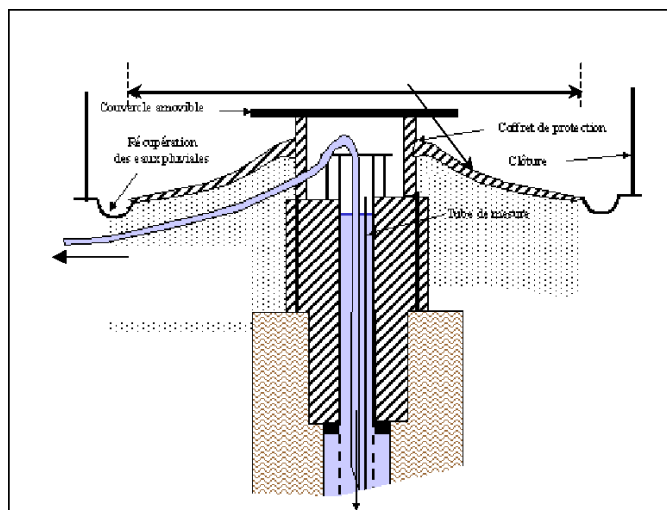

➤Dispositif permettant les mesures de niveau

- > Les conditions de réalisation et d'équipement d'un forage doivent permettre de relever le niveau statique de la nappe, au minimum par sonde électrique. Pour répondre à cette prescription on installera un tube guide de la sonde de mesure dans le forage.

➤Identification du forage

- > Le forage doit être identifié par une plaque mentionnant les références du récépissé de déclaration.

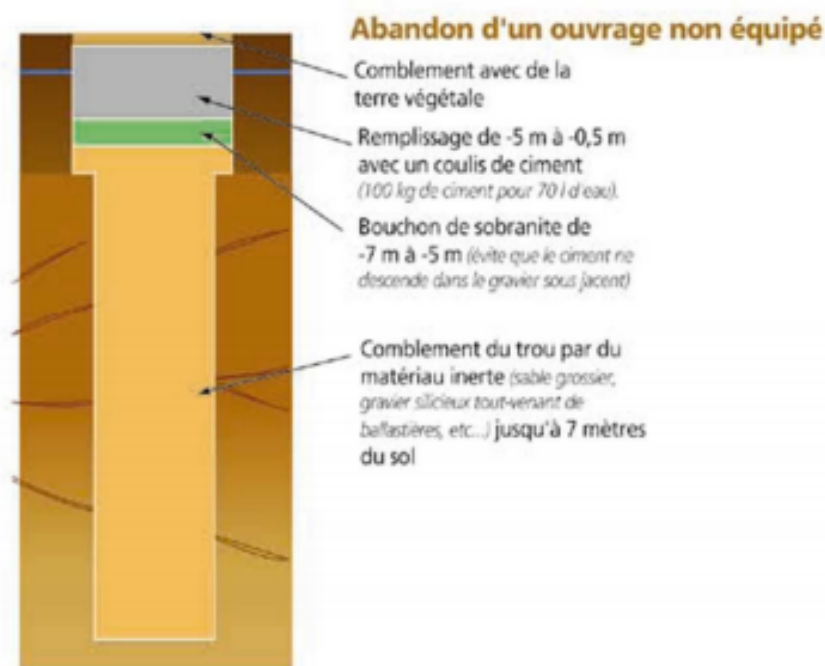
Comblement des sondages non productifs

Figure 2 sigesbre.brgm.fr (plaquette le forage en Bretagne)

Cette prestation sera réalisée par une entreprise spécialisée.

Volume prélevées et justification du projet :

La récupération des eaux pluviales ou un système de drainage des parcelles ne permettent pas de répondre aux besoins du pétitionnaire. Seul le captage des eaux souterraines permet d'obtenir une eau en quantité et qualité suffisante pour l'alimentation en eau de l'élevage. L'utilisation du réseau d'eau publique n'est pas privilégiée pour des raisons économiques.

L'exploitation comprend 3,3 Lots de poulets (4400 têtes par lots) et 50 Bovins


Les besoins pour le bétail sont de 2 m³/jour.

La consommation en eau pour les poulets est estimée à 500 l/1000 oiseaux/jour maximum soit une consommation journalière de 5 m³.

Débit horaire maximum : 10 m³/heure.
 Débit journalier maximum : 7 m³/jour.
 Débit annuel maximum : 2 500 m³/an

Caractéristiques du matériel

Une pompe immergée de 5 m³/heure sera installée à 10 mètres maximum en dessous du niveau dynamique pour un débit déterminé durant les tests de pompage.

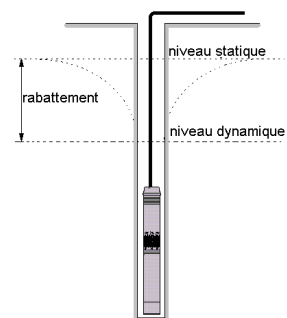


Document d'incidence

Etat initial

Eaux souterraines : Caractéristiques géologiques, et hydrologiques.

La carte géologique présentée ci-dessous donne une vue synthétique sur les principales formations affleurantes à proximité du projet.

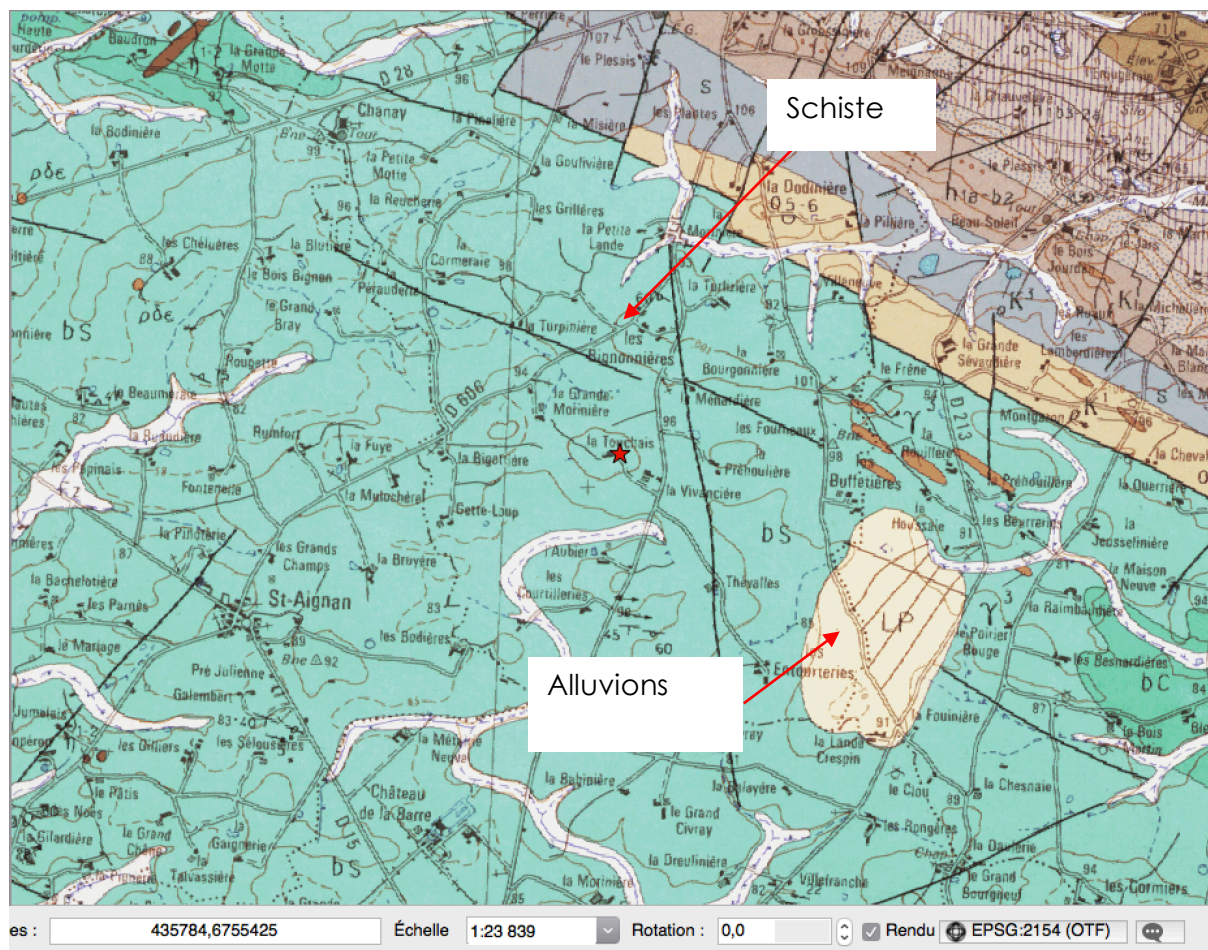

Le projet est situé sur une formation de schistes

Aquifères potentiels

L'aquifère est de nature « Unité aquifère » et présente des conditions hydrodynamiques homogènes, suffisamment conductrice pour permettre la circulation de l'eau souterraine. La perméabilité rencontrée est supérieure à 10⁻⁶m/s.

Masse d'eau souterraine DCE

FRGG018 : Bassin versant de la Mayenne.

BSS dans un rayon de 500 mètres

Aucun ouvrage recensé dans la BSS ou plan cadastral.

Captage AEP

Pas de captage AEP à proximité du projet

Résumé sur les données hydrogéologiques

| | | Distance | Données réglementaire |
|------------------------------------|---------|----------|-----------------------|
| Masse d'eau souterraine | FRGG018 | Inclus | SAGE MAYENNE |
| Forage dans un rayon de 500 mètres | NON | | |
| Captage AEP | NON | | |
| Zone de répartition des eaux | NON | | |

Eaux superficielles : Caractéristique hydrologiques

Un ruisseau de catégorie 6 affluent de « les Papinais» se trouve au Nord du projet à environ 400 mètres. Le sous bassin versant concerné par le projet est : LA MAYENNE DU CHOISEAU (NC) AU BERON (C)inclus dans le bassin versant de la Mayenne.

Zone Humide

Aucune zone humide à proximité du projet.

Une pièce d'eau de 500 m² est situé à 70 mètres au sud du projet.

Sources de pollution potentielles dans un rayon de 500m

Aucunes sources de pollution recensé dans un rayon de 500 mètres

Incidences prévisibles sur le milieu

Incidence qualitative sur la ressource en eaux

Aucunes incidences qualitatives ne sont à prévoir.

Incidence quantitatif sur la ressource en eaux


Estimation de la zone d'alimentation du forage

Méthode d'approximation théorique de détermination de la zone d'alimentation :

La superficie au sol (S) impliquée dans l'alimentation en eau du forage sera estimée à partir du pourcentage de la pluie efficace qui s'infiltré (I), avec une fourchette basse de 40% et une fourchette haute de 60 %.

$$S = \text{volume annuel} / \text{pluie efficace infiltrée} = V / I$$

Rappel : la Pluie Efficace est la somme de la quantité de pluie qui ruisselle et de celle qui s'infiltré (P.E. = R + I)

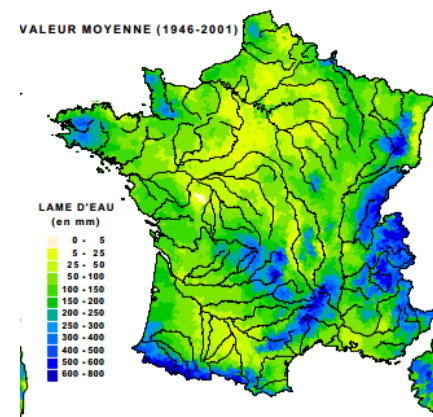

Les pluies efficaces prises en compte sont comprises entre 175 mm/an et 200 mm/an (Normales de pluies efficaces 1946-2001 (mm)). On choisira de prendre 200 mm/an. Le volume nécessaire d'eau pour alimenter l'exploitation est de 2 500 m³/an. Or la quantité de pluie efficace qui rejoint les nappes est évaluée entre 40% et 60% donc sur une surface de 1 m² pendant un an le volume de pluie efficace est compris entre 0,12m³/an et 0,08 m³/an.

La surface d'alimentation du sondage est approximativement comprise entre 20 800 m² et 31 000 m² soit un disque dont le rayon est approximativement compris entre 81 mètres et 100 mètres.

Influence du prélèvement sur la nappe captée

Les paramètres choisis sont : une transmissivité de $5,2E-4$ m²/s et un emmagasinement de $1E-5$. La simulation est effectuée pour un pompage continu de 30 jours à 5 m³/h. Le rabattement de nappe est mesuré au puits de pompage.

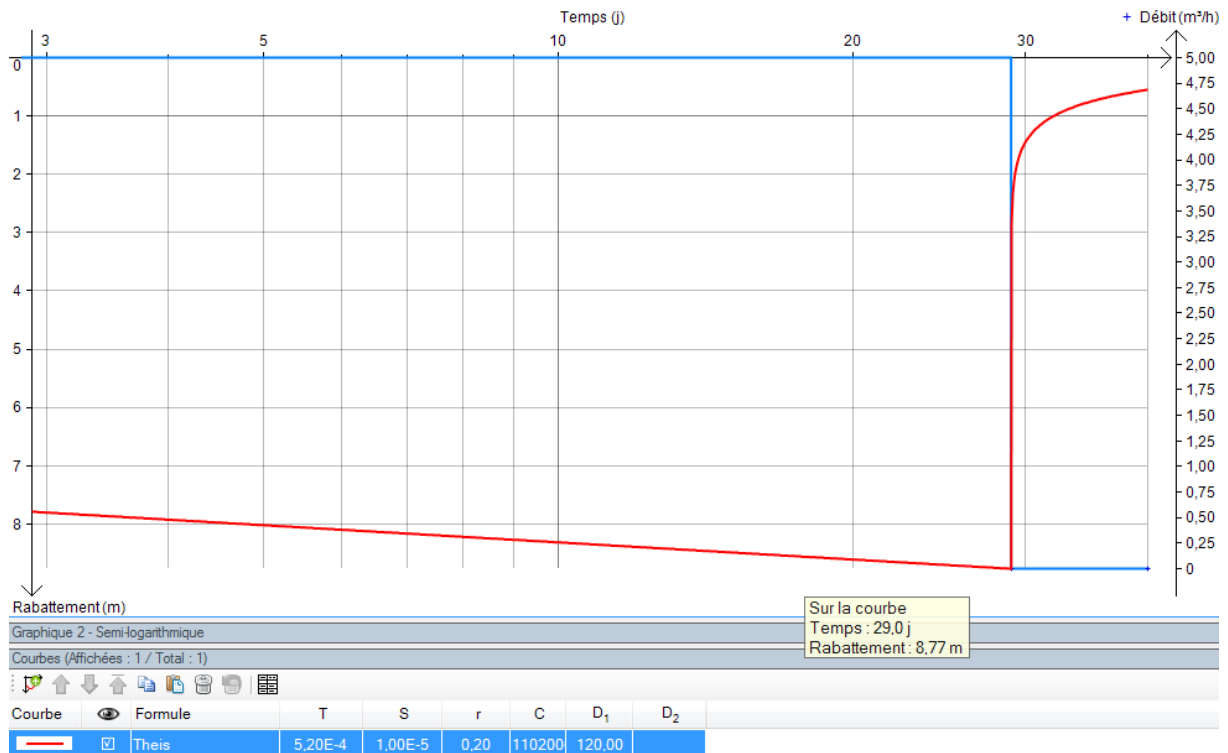


Figure 7 Simulation du rabattement de nappe durant pompage

La simulation du rabattement de nappe pour 29 jours de pompage continu sans réalimentation est inférieur à 9 mètres.

Aucun impact quantitatif sur la ressource en eau et sur le forage situé dans le rayon n'est à prévoir

Synthèse cartographique



Synthèse du document d'incidences

| Phase exploitation | Incidences potentielles du projet | Justification et mesures correctives envisagées. | Incidences « résiduelles » du projet en présence des mesures correctives |
|--------------------|---|---|---|
| QUANTITE | NON | · Tests de pompage | |
| QUALITE | NON | · Cimentation | NON |
| MILIEU NATUREL | NON | · Non présent au lieu de sondage ni a proximité | NON |
| Natura 2000 | NON | · Non présent au lieu de sondage ni a proximité | NON |
| Zones humides | NON | · Non présent au lieu de sondage ni a proximité | NON |
| CONCLUSION | · Projet respectant l'arrêté du 11 septembre 2003 | | |

Moyen de surveillance et équipements obligatoires

Durant l'exploitation :

- Un compteur volumétrique (comptabiliser toutes les eaux prélevées).
- Un carnet de prélèvement avec relevés.
- Un tube de contrôle de diamètre 32 mm.
- Un disconnecteur avec le réseau d'eau publique.

Mesures compensatoires

Aucunes

Compatibilité du projet avec les zonages réglementaires du patrimoine naturel



Le projet est compatible avec les zonages réglementaires (Hors zone)

- Le projet est situé à 13 Km au Nord de la zone Natura 2000 FR5200630
- Le projet est situé à 4 km au sud-ouest de la Znieff1 « CARRIÈRES ET FOUR A CHAUX DE BOIS JOURDAN »

Compatibilité du projet avec le SDAGE LOIRE BRETAGNE et du SAGE Mayenne

Les objectifs du SAGE Mayenne sont repris par ceux du SGADE LOIRE BRETAGNE 2016-2021 adopté le 4 novembre 2015

Les objectifs du SDAGE ont pour but de définir une politique globale de gestion des eaux (zones humides ; assainissement ; AEP ; pollutions agricoles et industrielles...) cohérente et coordonnée sur l'ensemble du bassin.

Les grandes orientations du SDAGE LOIRE BRETAGNE sont les suivantes :

- 1) - Repenser les aménagements de cours d'eau
- 2) - Réduire la pollution par les nitrates
- 3) - Réduire la pollution organique et bactériologique
- 4) - Maîtriser la pollution par les pesticides
- 5) - Maîtriser les pollutions dues aux substances dangereuses
- 6) - Protéger la santé en protégeant l'environnement
- 7)- Maîtriser les prélèvements d'eau
- 8) - Préserver les zones humides
- 9) – Préserver la biodiversité aquatique
- 10) - Préserver le littoral
- 11) - Préserver les têtes de bassin versant
- 12) Faciliter la gouvernance locale et renforcer la cohérence des territoires et des politiques publiques
- 13) - Mettre en place des outils réglementaires et financiers
- 14) - Informer, sensibiliser, favoriser les échanges

En ce qui concerne ce projet, le forage d'eau qui sera mis en service en vue de couvrir les besoins de l'exploitation sera compatible avec les orientations suivantes :

2) 3) 4) 5) 6) le forage à réaliser respectera les prescriptions de l'arrêté interministériel du 11 septembre 2003 de ce fait, les risques de pollution des eaux souterraines seront écartés.

7) Le prélèvement est transparent et contrôlé.

8) 9) 10) 11) ne sont pas concernés par ce projet.

13) le fait de déclarer ce forage assurera la transparence du prélèvement.

Disposition 7B 2 : D'après les informations recensées aucune pression de prélèvement en eau souterraine n'est présent dans ce secteur. De plus la relation entre le cours d'eau et la nappe de l'horizon fracturé voué à être capté est faible. Le projet de forage est compatible avec cette disposition.

Le SAGE du bassin de la Mayenne a été approuvé par arrêté inter-préfectoral le 10 décembre 2014 :

- **Enjeu I - Restauration de l'équilibre écologique des cours d'eau et des milieux aquatiques**
 - - Objectif général 1 - Améliorer la qualité morphologique des cours d'eau
 - - Objectif général 2 - Préserver et restaurer les zones humides
 - - Objectif général 3 - Limiter l'impact négatif des plans d'eau
- **Enjeu II - Optimisation de la gestion quantitative de la ressource**
 - - Objectif général 4 - Economiser l'eau
 - - Objectif général 5 - Maitriser et diversifier les prélèvements
 - - Objectif général 6 - Réduire le risque inondation
- **Enjeu III - Amélioration de la qualité des ressources superficielles et souterraines**
 - - Objectif général 7 - Limiter les rejets ponctuels
 - - Objectif général 8 - Maitriser les rejets diffus et les transferts vers les cours d'eau
 - - Objectif général 9 - Réduire l'utilisation des pesticides

Dispositions concernées et compatibilité avec le projet

2A– 2B Préserver les zones humides lors des projets d'aménagement : Le projet ne porte pas atteinte aux zones humides.

4A2 - Economiser l'eau dans les sites industriels et agricoles

- La CLE souhaite que les entreprises industrielles ou agricoles (y compris les petites et moyennes entreprises) mettent en place les mesures adaptées permettant une gestion économe de leurs besoins en eau (refroidissement en circuit fermé, recyclage de l'eau, arrêt automatique des pompes, nettoyage haute pression, utilisation des eaux pluviales, ...) ainsi qu'un suivi régulier de leur consommation, et ceci, quelle que soit la ressource utilisée.

Le prélèvement souhaité a été calculé en fonction des besoins de l'exploitation. La consommation sera contrôlée par le biais d'un compteur et sera inscrite dans un carnet de prélèvement.

5B2 - 5B3 - Communiquer sur la bonne gestion des forages/ Déclarer les ouvrages de prélèvement domestiques et non domestiques

- Les ouvrages de prélèvement et de surveillance, à l'exclusion de ceux utilisés pour un usage domestique (prélèvement inférieur à 1 000 m³/an) sont soumis au régime d'autorisation ou de déclaration prévu par l'article L214-1 du Code de l'environnement.
- Toute installation de pompage des eaux souterraines doit être pourvue des moyens de mesure ou d'évaluation appropriée (article L214-8 du Code de l'environnement).

Le dossier d'incidence et les tests de pompages évaluent les incidences du prélèvement sur son environnement.

Tests de pompage

Dispositions techniques spécifiques de l'arrêté « forage » du 11 septembre 2003 (article 9).

L'objectif des essais de pompage est double :

1) Vérifier les capacités de production :

Le pompage d'essai est réalisé en vue de s'assurer des capacités de production du forage :

- Pompage de courte durée comportant trois paliers de débits croissants

2) Evaluer l'influence du futur prélèvement sur la ressource :

Le pompage doit permettre de préciser l'influence du prélèvement sur la ressource.

- Pompage de longue durée (minimum 12 heures) à un débit supérieur ou égal au débit définitif de prélèvement envisagé.

Conclusion

Le projet respecte les conditions de réalisation et en particulier les distances aux sites susceptibles d'altérer la qualité des eaux souterraines. Le test de l'ouvrage qui sera réalisé pour calibrer le débit de la pompe permettra d'optimiser les capacités de pompage par rapport à la ressource en eau afin que les pompages n'aient aucune influence significative sur celle-ci.

- ✓ Grâce à ce forage si la ressource est présente les volumes d'eaux prélevés permettront de répondre aux besoins de l'EARL l'élevage de la Touchais
- ✓ Le projet captera un aquifère du Socle
- ✓ Le projet respectera les objectifs du SDAGE Loire- Bretagne et ceux du SAGE Mayenne.
- ✓ Un dossier de récolement sera adressé à la préfecture et au BRGM.
- ✓ Dans le cas d'une modification de l'ouvrage, de son lieu d'implantation, ou de son mode d'utilisation, le maître d'ouvrage en informera le service instructeur qui dans ce cadre pourra exiger une nouvelle déclaration.

FAIT A :

SIGNATURE

LE

ANNEXE 1

✓ FORMULAIRE D'ÉVALUATION SIMPLIFIÉE DES INCIDENCES
NATURA2000

PRÉFECTURE DE LA RÉGION PAYS DE LA LOIRE



**FORMULAIRE D'ÉVALUATION SIMPLIFIÉE
DES INCIDENCES NATURA 2000**



PAR QUI ?

Ce formulaire est à remplir par le porteur du projet, en fonction des informations dont il dispose (cf. p. 9 : « ou trouver l'info sur Natura 2000? »). Il est possible de mettre des points d'interrogation lorsque le renseignement demandé par le formulaire n'est pas connu.

Ce formulaire fait office d'évaluation des incidences Natura 2000 lorsqu'il permet de conclure à l'absence d'incidence.

A QUOI ÇA SERT ?

Ce formulaire permet de répondre à la question préalable suivante : mon projet est-il susceptible d'avoir une incidence sur un site Natura 2000 ? Il peut notamment être utilisé par les porteurs de petits projets qui pressentent que leur projet n'aura pas d'incidence sur un site Natura 2000.

Le formulaire permet, par une analyse succincte du projet et des enjeux, d'exclure toute incidence sur un site Natura 2000. Attention : si tel n'est pas le cas et qu'une incidence non négligeable est possible, une évaluation des incidences plus poussée doit être conduite.

POUR QUI ?

Ce formulaire permet au service administratif instruisant le projet de fournir l'autorisation requise ou, dans le cas contraire, de demander de plus amples précisions sur certains points particuliers.

| |
|---|
| Coordonnées du porteur de projet : |
|---|

EARL L'ELEVAGE DE LA TOUCHAIS
LD LA TOUCHAIS
53290 Grez En Bouere

Téléphone : 06 83 57 62 16 :

Email :

Nom du projet : **SONDAGE**

1 Description du projet, de la manifestation ou de l'intervention

Joindre si nécessaire une description détaillée du projet, manifestation ou intervention sur papier libre en complément à ce formulaire.

- Nature du projet, de la manifestation ou de l'intervention

Préciser le type d'aménagement envisagé (exemple : canalisation d'eau, création d'un pont, mise en place de grillages, curage d'un fossé, drainage, création de digue, abattage d'arbres, création d'un sentier, manifestation sportive, etc.).

FORAGE D'eau

- Localisation et cartographie

Joindre dans tous les cas une carte de localisation précise du projet, de la manifestation ou de l'intervention (emprises temporaires, chantier, accès et définitives) sur une photocopie de carte IGN au 1/25 000e et un plan descriptif du projet (plan de masse, plan cadastral, etc.).

Le projet est situé :

Nom de la commune : **Grez En Bouere**

N° Département : **53**

Lieu-dit **La Touchais**

En site(s) Natura 2000

n° de site(s) : (FR93----)

n° de site(s) : (FR93----)

...

Hors site(s) FR5200630 à 13 km

- Etendue du projet, de la manifestation ou de l'intervention

Emprises au sol temporaire et permanente de l'implantation ou de la manifestation (si connue) : **3** (m2) ou classe de surface approximative (cocher la case correspondante) :

< 100 m²

1 000 à 10 000 m² (1 ha)

100 à 1 000 m²

> 10 000 m² (> 1 ha)

- Longueur (si linéaire impacté) : (m.)
- Emprises en phase chantier : (m.)
- Aménagement(s) connexe(s) :

Préciser si le projet, la manifestation ou l'intervention générera des aménagements connexes (exemple : voiries et réseaux divers, parking, zone de stockage, etc.). Si oui, décrire succinctement ces aménagements.

Pour les manifestations, interventions : infrastructures permanentes ou temporaires nécessaires, logistique, nombre de personnes attendues.

.....

- Durée prévisible et période envisagée des travaux, de la manifestation ou de l'intervention :

- Projet, manifestation :

X diurne

- nocturne

- Durée précise si connue :**1** (jours, mois)

Ou durée approximative en cochant la case correspondante :

- | | |
|--|---------------------------------------|
| <input type="checkbox"/> < 1 mois | <input type="checkbox"/> 1 an à 5 ans |
| <input type="checkbox"/> 1 mois à 1 an | <input type="checkbox"/> > 5 ans |

- Période précise si connue :(de tel mois à tel mois)

Ou période approximative en cochant la(les) case(s) correspondante :

- | | |
|------------------------------------|----------------------------------|
| <input type="checkbox"/> Printemps | <input type="checkbox"/> Automne |
| <input type="checkbox"/> Eté | <input type="checkbox"/> Hiver |

- Fréquence :

- chaque année

- chaque mois

- autre (préciser) :

Entretien / fonctionnement / rejet

Préciser si le projet ou la manifestation générera des interventions ou rejets sur le milieu durant sa phase d'exploitation (exemple : traitement chimique, débroussaillage mécanique, curage, rejet d'eau pluviale, pistes, zones de chantier, raccordement réseaux...). Si oui, les décrire succinctement (fréquence, ampleur, etc.).

.....

- **Budget**

Préciser le coût prévisionnel global du projet.

Coût global du projet :

ou coût approximatif (cocher la case correspondante) :

- | | |
|--|--|
| <input type="checkbox"/> < 5 000 € | <input type="checkbox"/> de 20 000 € à 100 000 € |
| <input type="checkbox"/> de 5 000 à 20 000 € | <input type="checkbox"/> > à 100 000 € |

2 Définition de la zone d'influence (concernée par le projet)

La zone d'influence est fonction de la nature du projet et des milieux naturels environnants. Les incidences d'un projet sur son environnement peuvent être plus ou moins étendues (poussières, bruit, rejets dans le milieu aquatique...).

La zone d'influence est plus grande que la zone d'implantation. Pour aider à définir cette zone, il convient de se poser les questions suivantes :

Cocher les cases concernées et délimiter cette zone d'influence sur la carte au 1/25 000ème ou au 1/50 000ème.

Rejets dans le milieu aquatique

- néant** Pistes de chantier, circulation
- néant** Rupture de corridors écologiques (rupture de continuité écologique pour les espèces)
- Poussières, vibrations
- néant** Pollutions possibles
- néant** Perturbation d'une espèce en dehors de la zone d'implantation
- Bruits
- néant** Autres incidences

3 Etat des lieux de la zone d'influence

Cet état des lieux écologique de la zone d'influence (zone pouvant être impactée par le projet) permettra de déterminer les incidences que peut avoir le projet ou manifestation sur cette zone.

PROTECTIONS :

Le projet est situé en :

- Néant** Réserve Naturelle Nationale
- Néant** Réserve Naturelle Régionale
- Néant** Parc National
- Néant** Arrêté de protection de biotope
- Néant** Site classé
- Néant** Site inscrit
- Néant** PIG (projet d'intérêt général) de protection
- Néant** Parc Naturel Régional
- Néant** ZNIEFF (zone naturelle d'intérêt écologique, faunistique et floristique)
- Néant** Réserve de biosphère
- Néant** Site RAMSAR

USAGES :

Cocher les cases correspondantes pour indiquer succinctement quels sont les usages actuels et historiques de la zone d'influence.

- Aucun
- Pâturage / fauche
- Chasse
- Pêche
- Sport & Loisirs (VTT, 4x4, quads, escalade, vol libre...)

- Sylviculture
- Décharge sauvage
- Perturbations diverses (inondation, incendie...)
- Cabanisation
- Construite, non naturelle :
- Autre (préciser l'usage) :ELEVAGE.....

Commentaires :.....

MILIEUX NATURELS ET ESPECES :

Renseigner les tableaux ci-dessous, en fonction de vos connaissances, et joindre une cartographie de localisation approximative des milieux et espèces.

Afin de faciliter l'instruction du dossier, il est fortement recommandé de fournir quelques photos du site (sous format numérique de préférence). Préciser ici la légende de ces photos et reporter leur numéro sur la carte de localisation.

Photo 1 :

Photo 2 :

Photo 3 :

Photo 4 :

Photo 5 :

Photo 6 :

TABLEAU MILIEUX NATURELS :

| type d'habitat naturel | | Cocher si présent | Commentaires |
|--|--|--------------------------|--------------|
| Milieux ouverts ou semi-ouverts | pelouse pelouse semi-boisée lande garrigue / maquis autre : BOCAGE | X | |
| Milieux forestiers | forêt de résineux forêt de feuillus forêt mixte plantation autre : | | |
| Milieux rocheux | falaise affleurement rocheux éboulis blocs autre : | | |
| Zones humides | fossé cours d'eau étang tourbière gravière prairie humide autre : | | |
| Milieux littoraux et marins | Falaises et récifs Grottes Herbiers Plages et bancs de sables Lagunes autre : | | |
| Autre type de milieu | | | |

TABLEAU ESPECES FAUNE, FLORE :

Remplissez en fonction de vos connaissances :

| Groupes d'espèces | Nom de l'espèce | Cocher si présente ou potentielle | Autres informations (statut de l'espèce, nombre d'individus, type d'utilisation de la zone d'étude par l'espèce...) |
|------------------------------|-----------------|-----------------------------------|---|
| Amphibiens, reptiles | | | |
| | | | |
| | | | |
| Crustacés | | | |
| Insectes | | | |
| | | | |
| | | | |
| Mammifères marins | | | |
| | | | |
| | | | |
| Mammifères terrestres | | | |
| | | | |
| | | | |
| Oiseaux | | | |
| | | | |
| | | | |
| Plantes | | | |
| | | | |
| | | | |
| Poissons | | | |
| | | | |
| | | | |

4 Incidences du projet

Décrivez sommairement les incidences potentielles du projet dans la mesure de vos connaissances.

Destruction ou détérioration d'habitat (= milieu naturel) ou habitat d'espèce (type d'habitat et surface) :

Néant.....

Destruction ou perturbation d'espèces (lesquelles et nombre d'individus) :

NEANT.....

Perturbations possibles des espèces dans leur fonctions vitales (reproduction, repos, alimentation...):

NEANT.....

 ..

5 Conclusion

Il est de la responsabilité du porteur de projet de conclure sur l'absence ou non d'incidences de son projet.

A titre d'information, le projet est susceptible d'avoir une incidence lorsque :

- *Une surface relativement importante ou un milieu d'intérêt communautaire ou un habitat d'espèce est détruit ou dégradé à l'échelle du site Natura 2000*
- *Une espèce d'intérêt communautaire est détruite ou perturbée dans la réalisation de son cycle vital*

LE PROJET EST-IL SUSCEPTIBLE D'AVOIR UNE INCIDENCE ?

XNON : ce formulaire, accompagné de ses pièces, est joint à la demande d'autorisation ou à la déclaration, et remis au service instructeur.


OUI : l'évaluation d'incidences doit se poursuivre. Un dossier plus poussé doit être réalisé. Ce dossier sera joint à la demande d'autorisation ou à la déclaration, et remis au service instructeur.

A ...

Le :31 /07/2017

Signature

ANNEXE 2

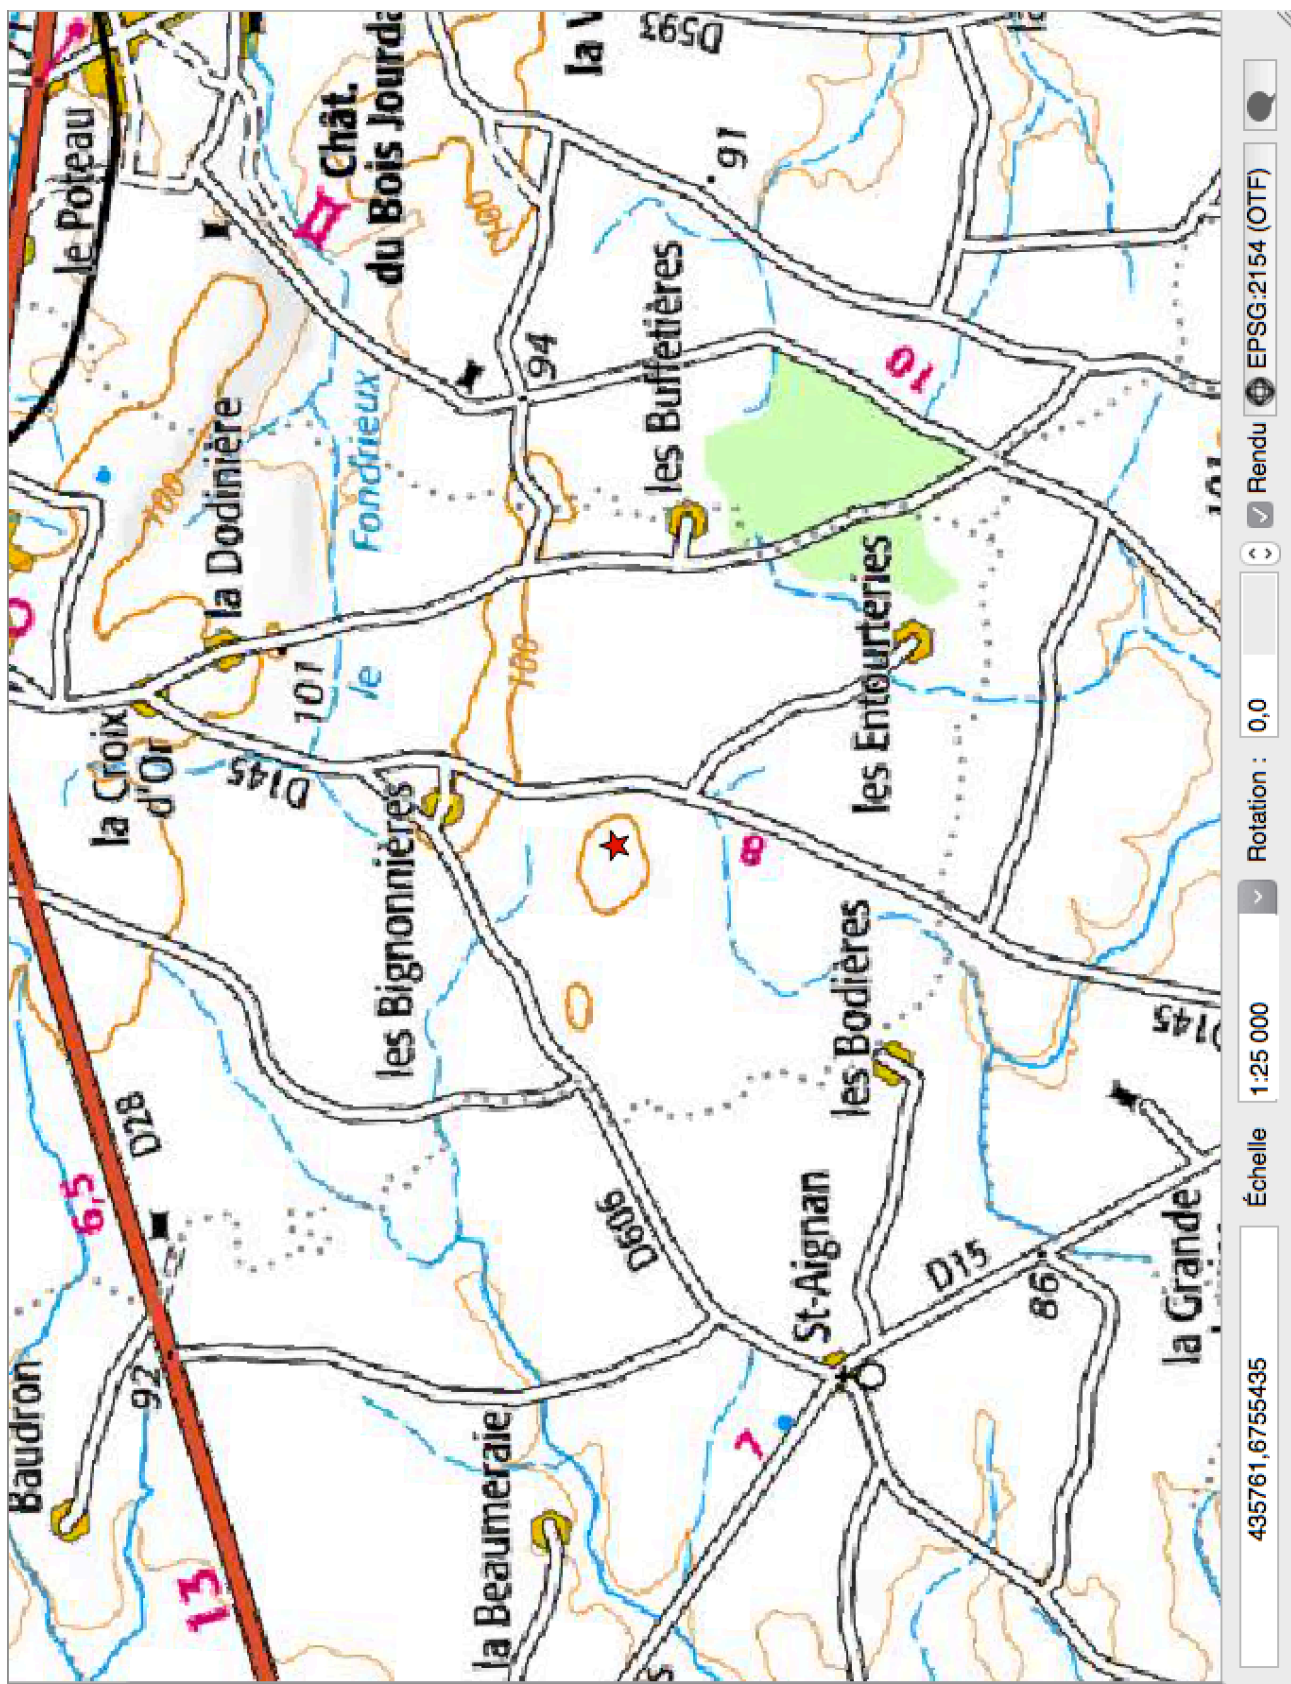

PLAN CADASTRAL

| | | |
|---|--|---|
| Département : MAYENNE Commune : GREZ EN BOUERE | DIRECTION GÉNÉRALE DES FINANCES PUBLIQUES ----- EXTRAIT DU PLAN CADASTRAL ----- | Le plan visualisé sur cet extrait est géré par le centre des impôts foncier suivant : LAVAL cite administrative 60 rue Mac Donald 53008 53008 LAVAL CEDEX tél. 02-43-49-77-17 -fax cdif.laval@dgfip.finances.gouv.fr |
| Section : D Feuille : 000 D 03 Échelle d'origine : 1/2500 Échelle d'édition : 1/2000 Date d'édition : 27/07/2017 (fuseau horaire de Paris) Coordonnées en projection : RGF93CC48 ©2016 Ministère de l'Économie et des Finances | | Cet extrait de plan vous est délivré par : cadastre.gouv.fr |

