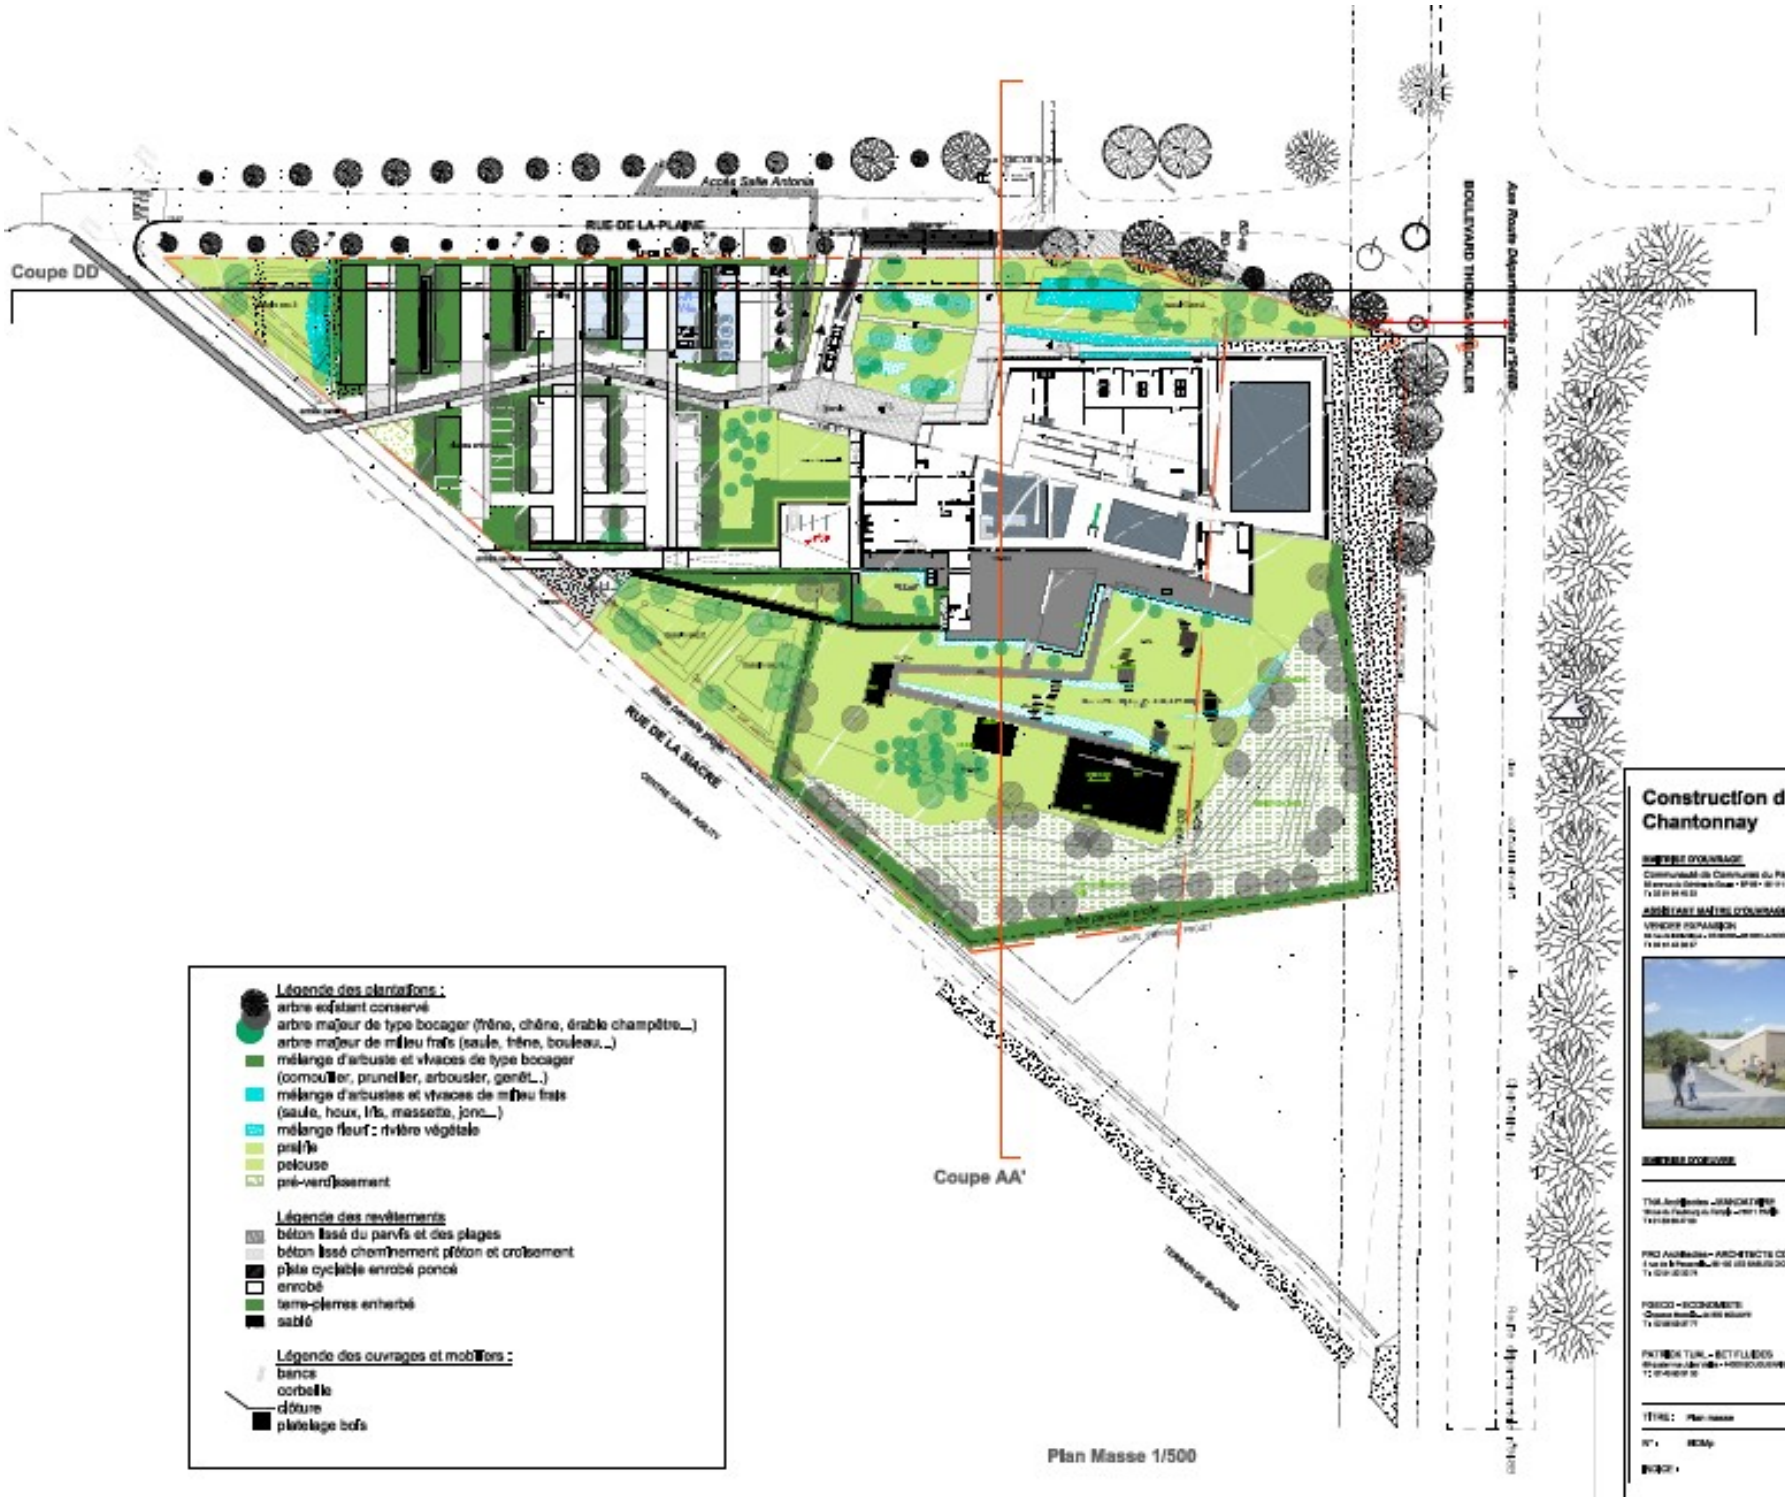

Plan Masse 1/500

Construction du Centre Aquatique du Pays de Chantonnay

MAÎTRISE D'OUVRAGE

Communauté de Communes du Pays de Chantonnay

ASSISTANT MAÎTRE D'OUVRAGE




MAÎTRISE D'OEUVRE

TNA Architectes - JEANDOT & PIRIE


PRO Architectes - ARCHITECTS CO TRAVANT


FOECO - ECONOMISTE


PATRICK TURL - BET FLUIDES


TITRE : Plan masse	PHASE : APD
N° : 8004p	ECHELLE : 1/500
INDICE :	DATE : 8 novembre 2018