


Plan de situation (1/25000)

 

Plan de situation du site





Toilettes publiques

Plan du site



Barrière avec badge



Ponton amont



Ponton aval



Parking voitures


Zone d'implantation



Aménagements



Plan de l'ouvrage (1/2000)

 

Natura 2000 (1/80000)



Oiseaux et Habitats

Natura 2000 (1/35000)



Oiseaux et Habitats



Zone d'intervention de nettoyage la Commune (73 700 m²)

COMMUNE DE
L'Aguilon sur Mer

REFECTION DU MERLON ENTRE LE PONT SUR LE LAY ET LA PERGOLA

AVANT-PROJET


PLANCHIE 3

Secteur 3


ARCADIS


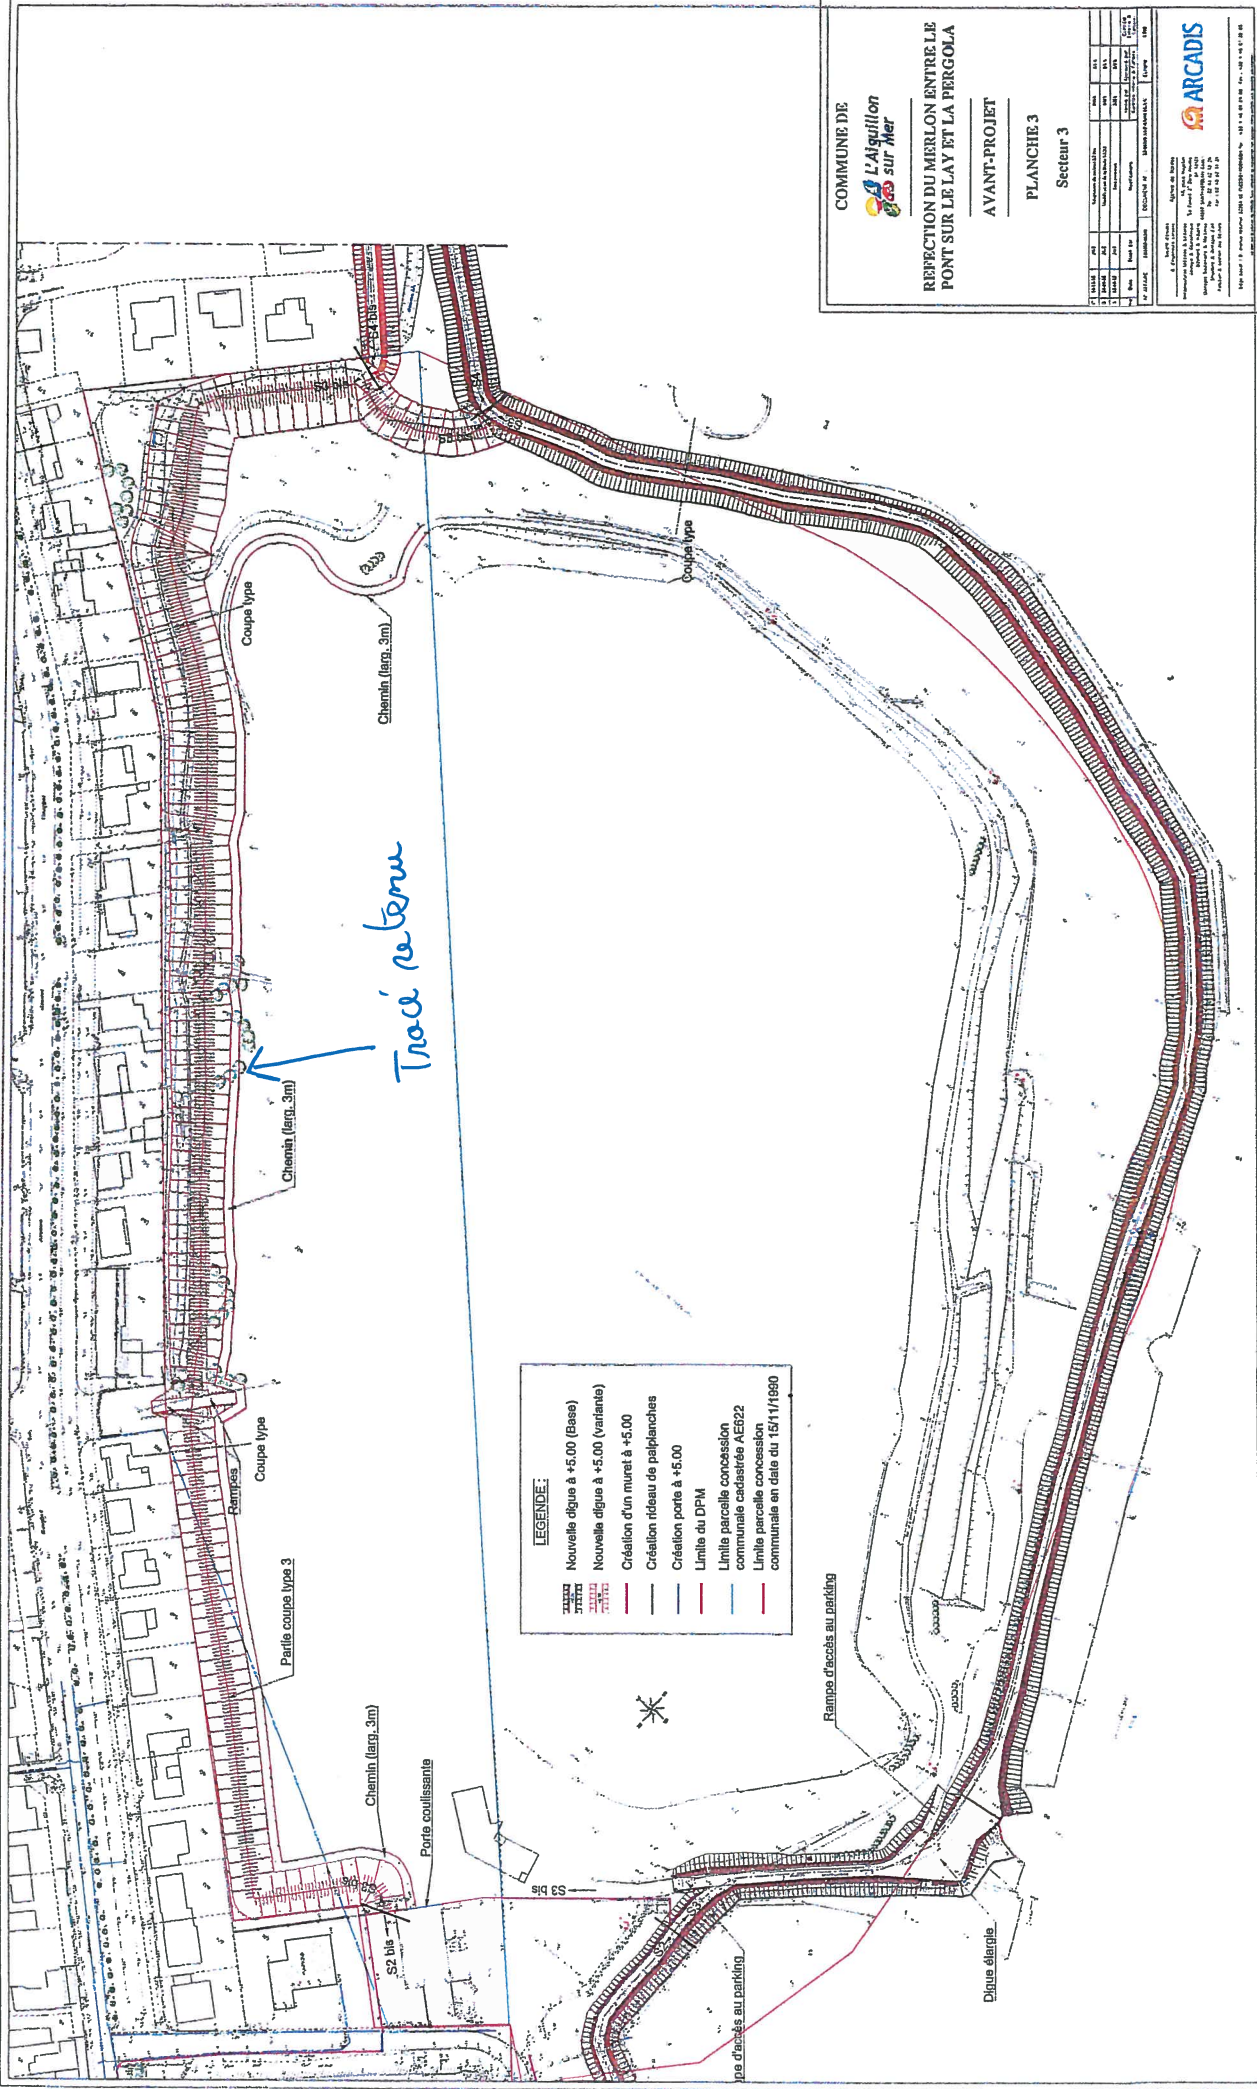

LEGENDE:

- Nouvelle digue à +5.00 (base)
- Nouvelle digue à +5.00 (variante)
- Création d'un muret à +5.00
- Création porte à +5.00
- Limite du DPM
- Limite parcelle concession communale cadastrée AE822
- Limite parcelle concession communale en date du 13/11/1990