

Nomenclature des pieces			
DOSSIER IMPACT	PC	ACCES	SECU
Plan de situation	1	2	2
Plan de cadastre	1	2	2
Photo aérienne			
Plan de masse projet	2	7	4
Volumétrie projet			
Photo environnement proche	7		
Photo environnement lointain	8		

[illegible]

Dessin : YG - SH

Propriété de la SAS D'ARCHITECTURE NOVATIO - Reproduction interdite sans autorisation expresse



VERS
LES EPESES

CITADELLE

PARKING

CAMP DU
DRAP D'OR

PARKING

ILES DE
CLOVIS

PARKING

BACHE
INCENDIE

VILLA
GALLO-ROMAINE

LOGIS DE
LESCURE

ETANG

SIGNE
DU TRIOMPHE



PROJET

PHOTO AERIENNE

Echelle 1/2000

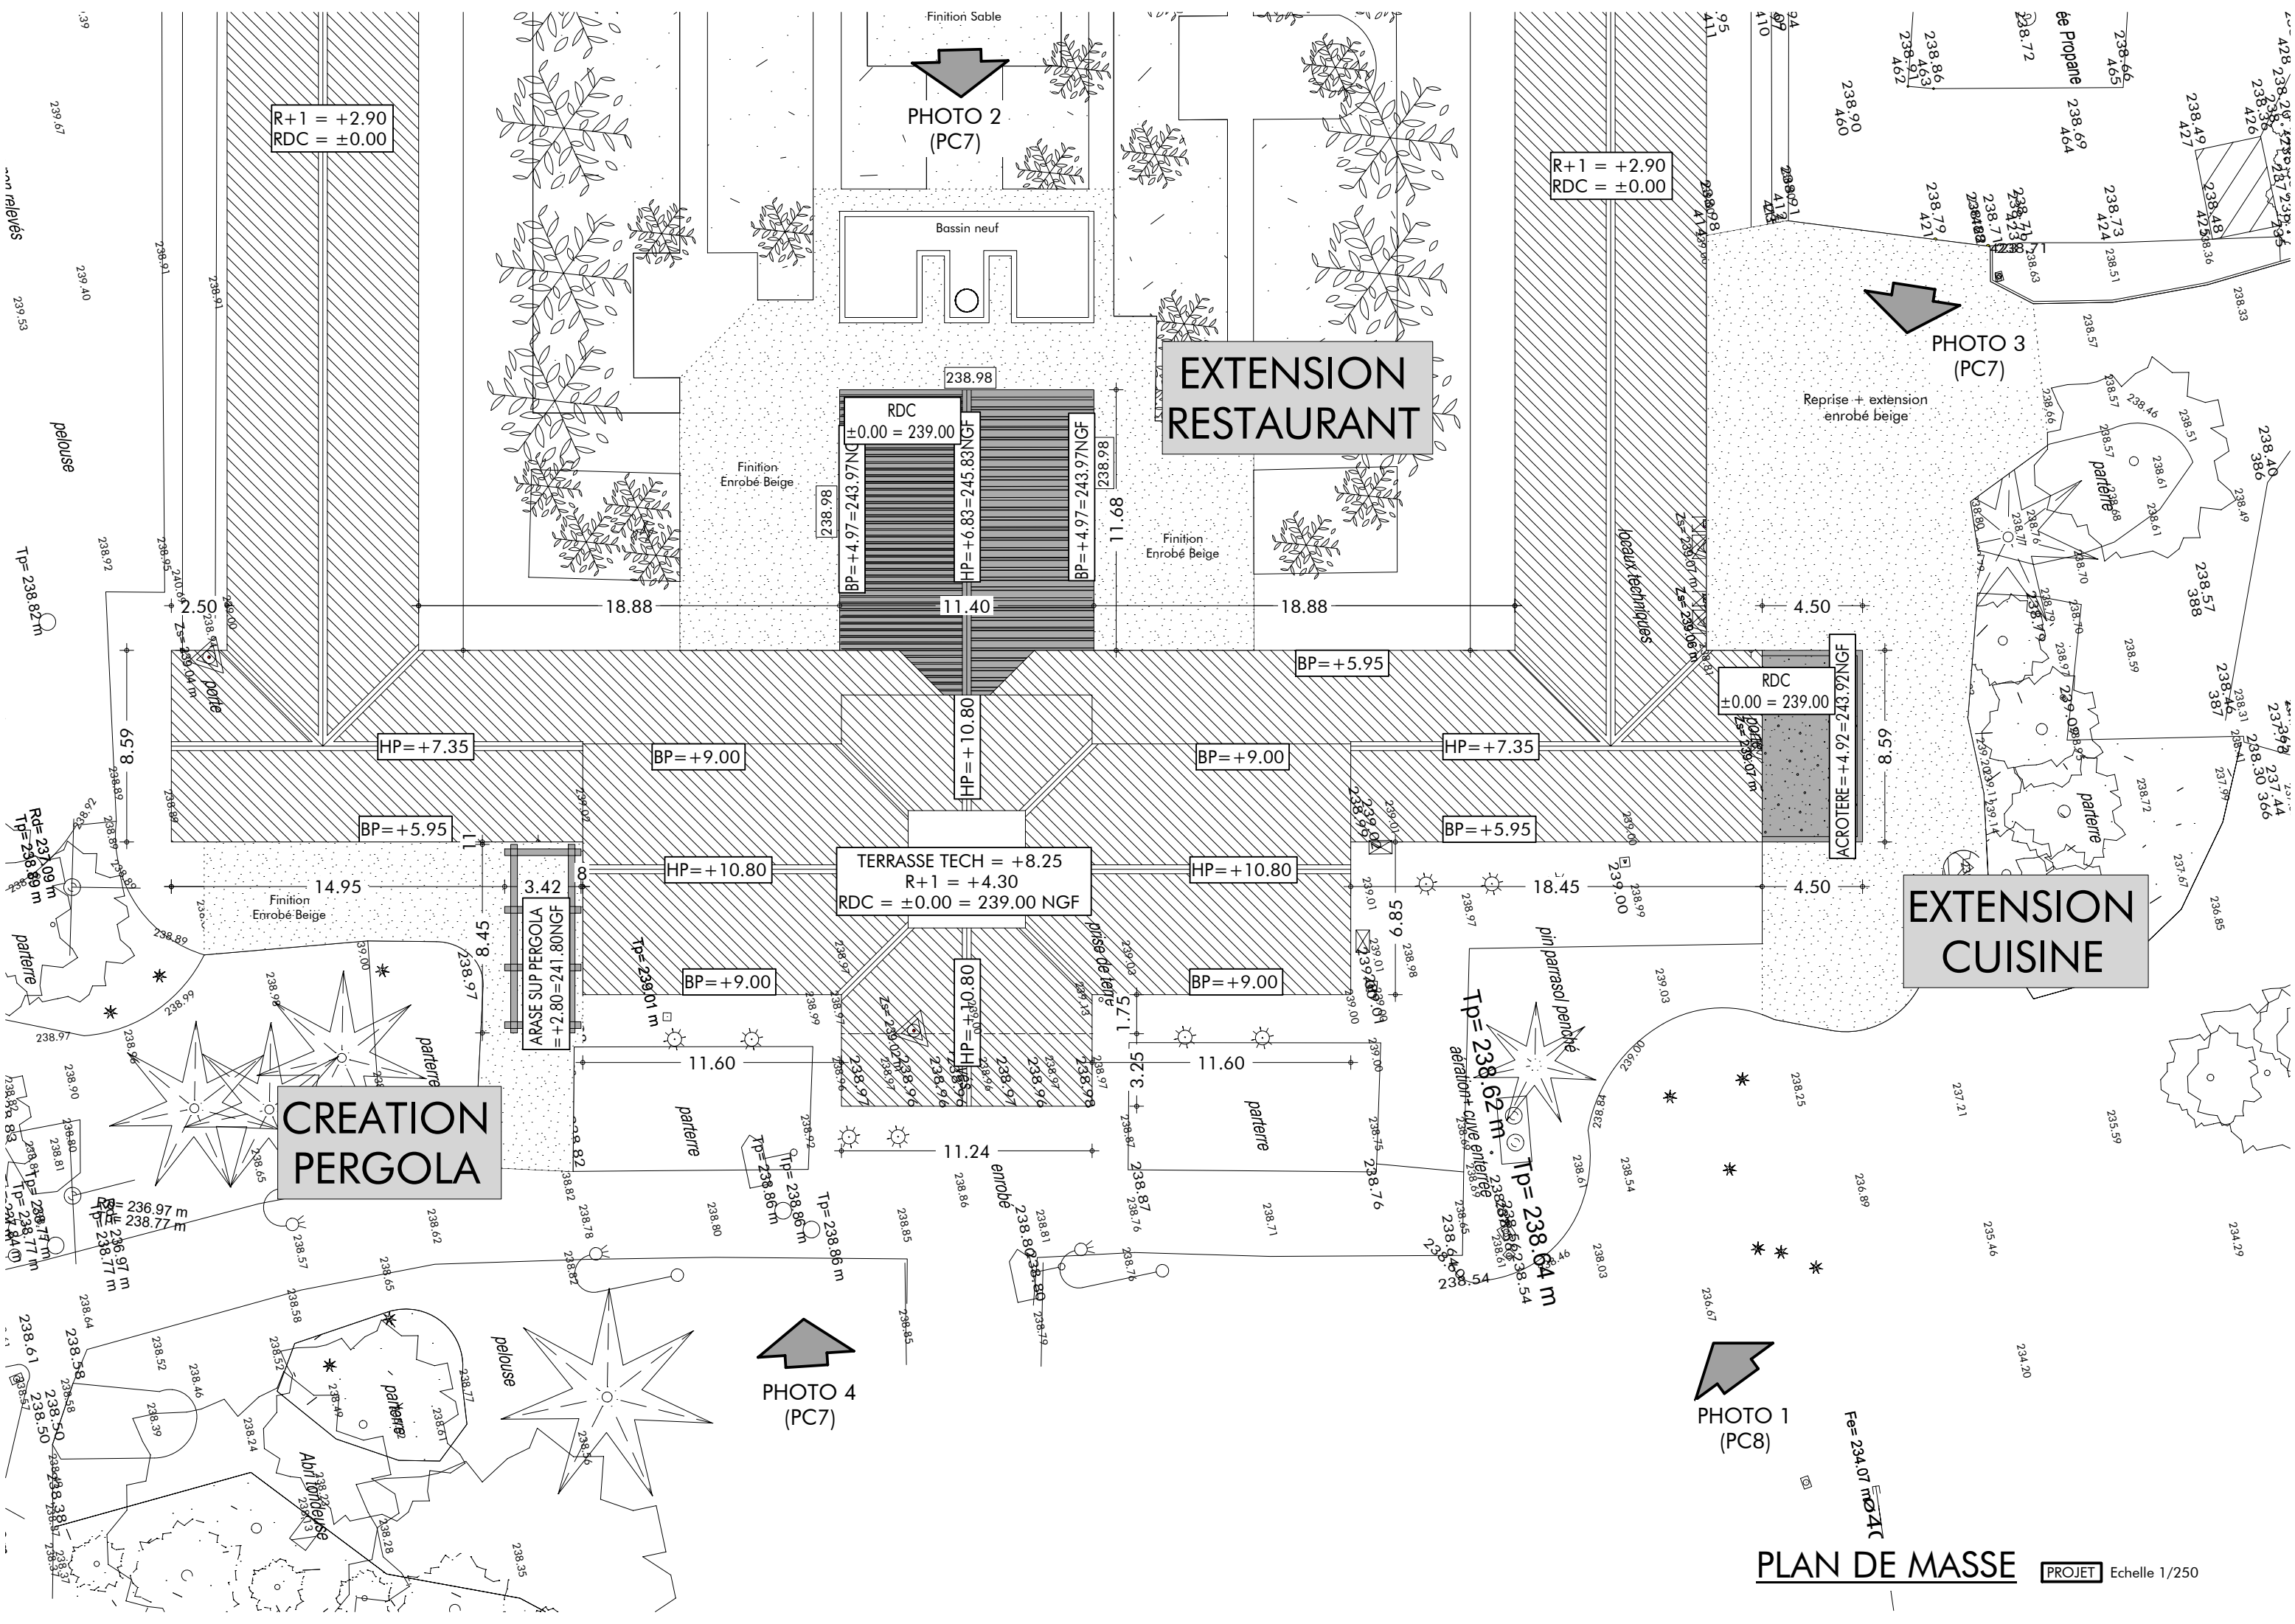




PHOTO 1 (PC8)



PHOTO 2 (PC7)



PHOTO 3 (PC7)



PHOTO 4 (PC7)



VOLUMETRIE PROJET



VOLUMETRIE PROJET



VOLUMETRIE PROJET