

Zone d'Activités
" *Tournebride* "

ANNEXE 4

Nivellement: N.G.F. - IGN69 Echelle: 1/500 Planimétrie: RGF93 CC47

Bureau d'études V.I.D.
33, Bd Drouot
75009 PARIS
S.A.E.T
Société d'Aménagement et
d'Études Techniques

Référence Dossier : 11-1376
Destinataire : F.G.
Date: 26-09-2012
Modifications: //

LEGENDE - PLAN DE COMPOSITION
Cote NGF minimale des seuils des futures constructions
71.50
Primitif du Lotissement
Zones non constructibles
Clôture prévue par l'aménageur en façade de la RD 937
Zone Humide conservée et restaurée
Plantation à double alignement
réalisé par l'aménageur
Plantation à double alignement
réalisée par l'aménageur
Espace vert (aménagement)
Haie bocagère existante conservée


Nota :
Les surfaces sont données à titre indicatif,
elles ne seront définitives qu'après bornage.

Légende

végétation	borne
potéau EDF	regard (EU ou EP)
potéau PIT	coffret EDF
potéau incendie	grille

Nota :
Les limites foncières ne sont pas juridiquement définies,
elles pourront être définies ultérieurement par un
bornage amiable.

Nota :
Les limites cadastrales sont données à titre indicatif.

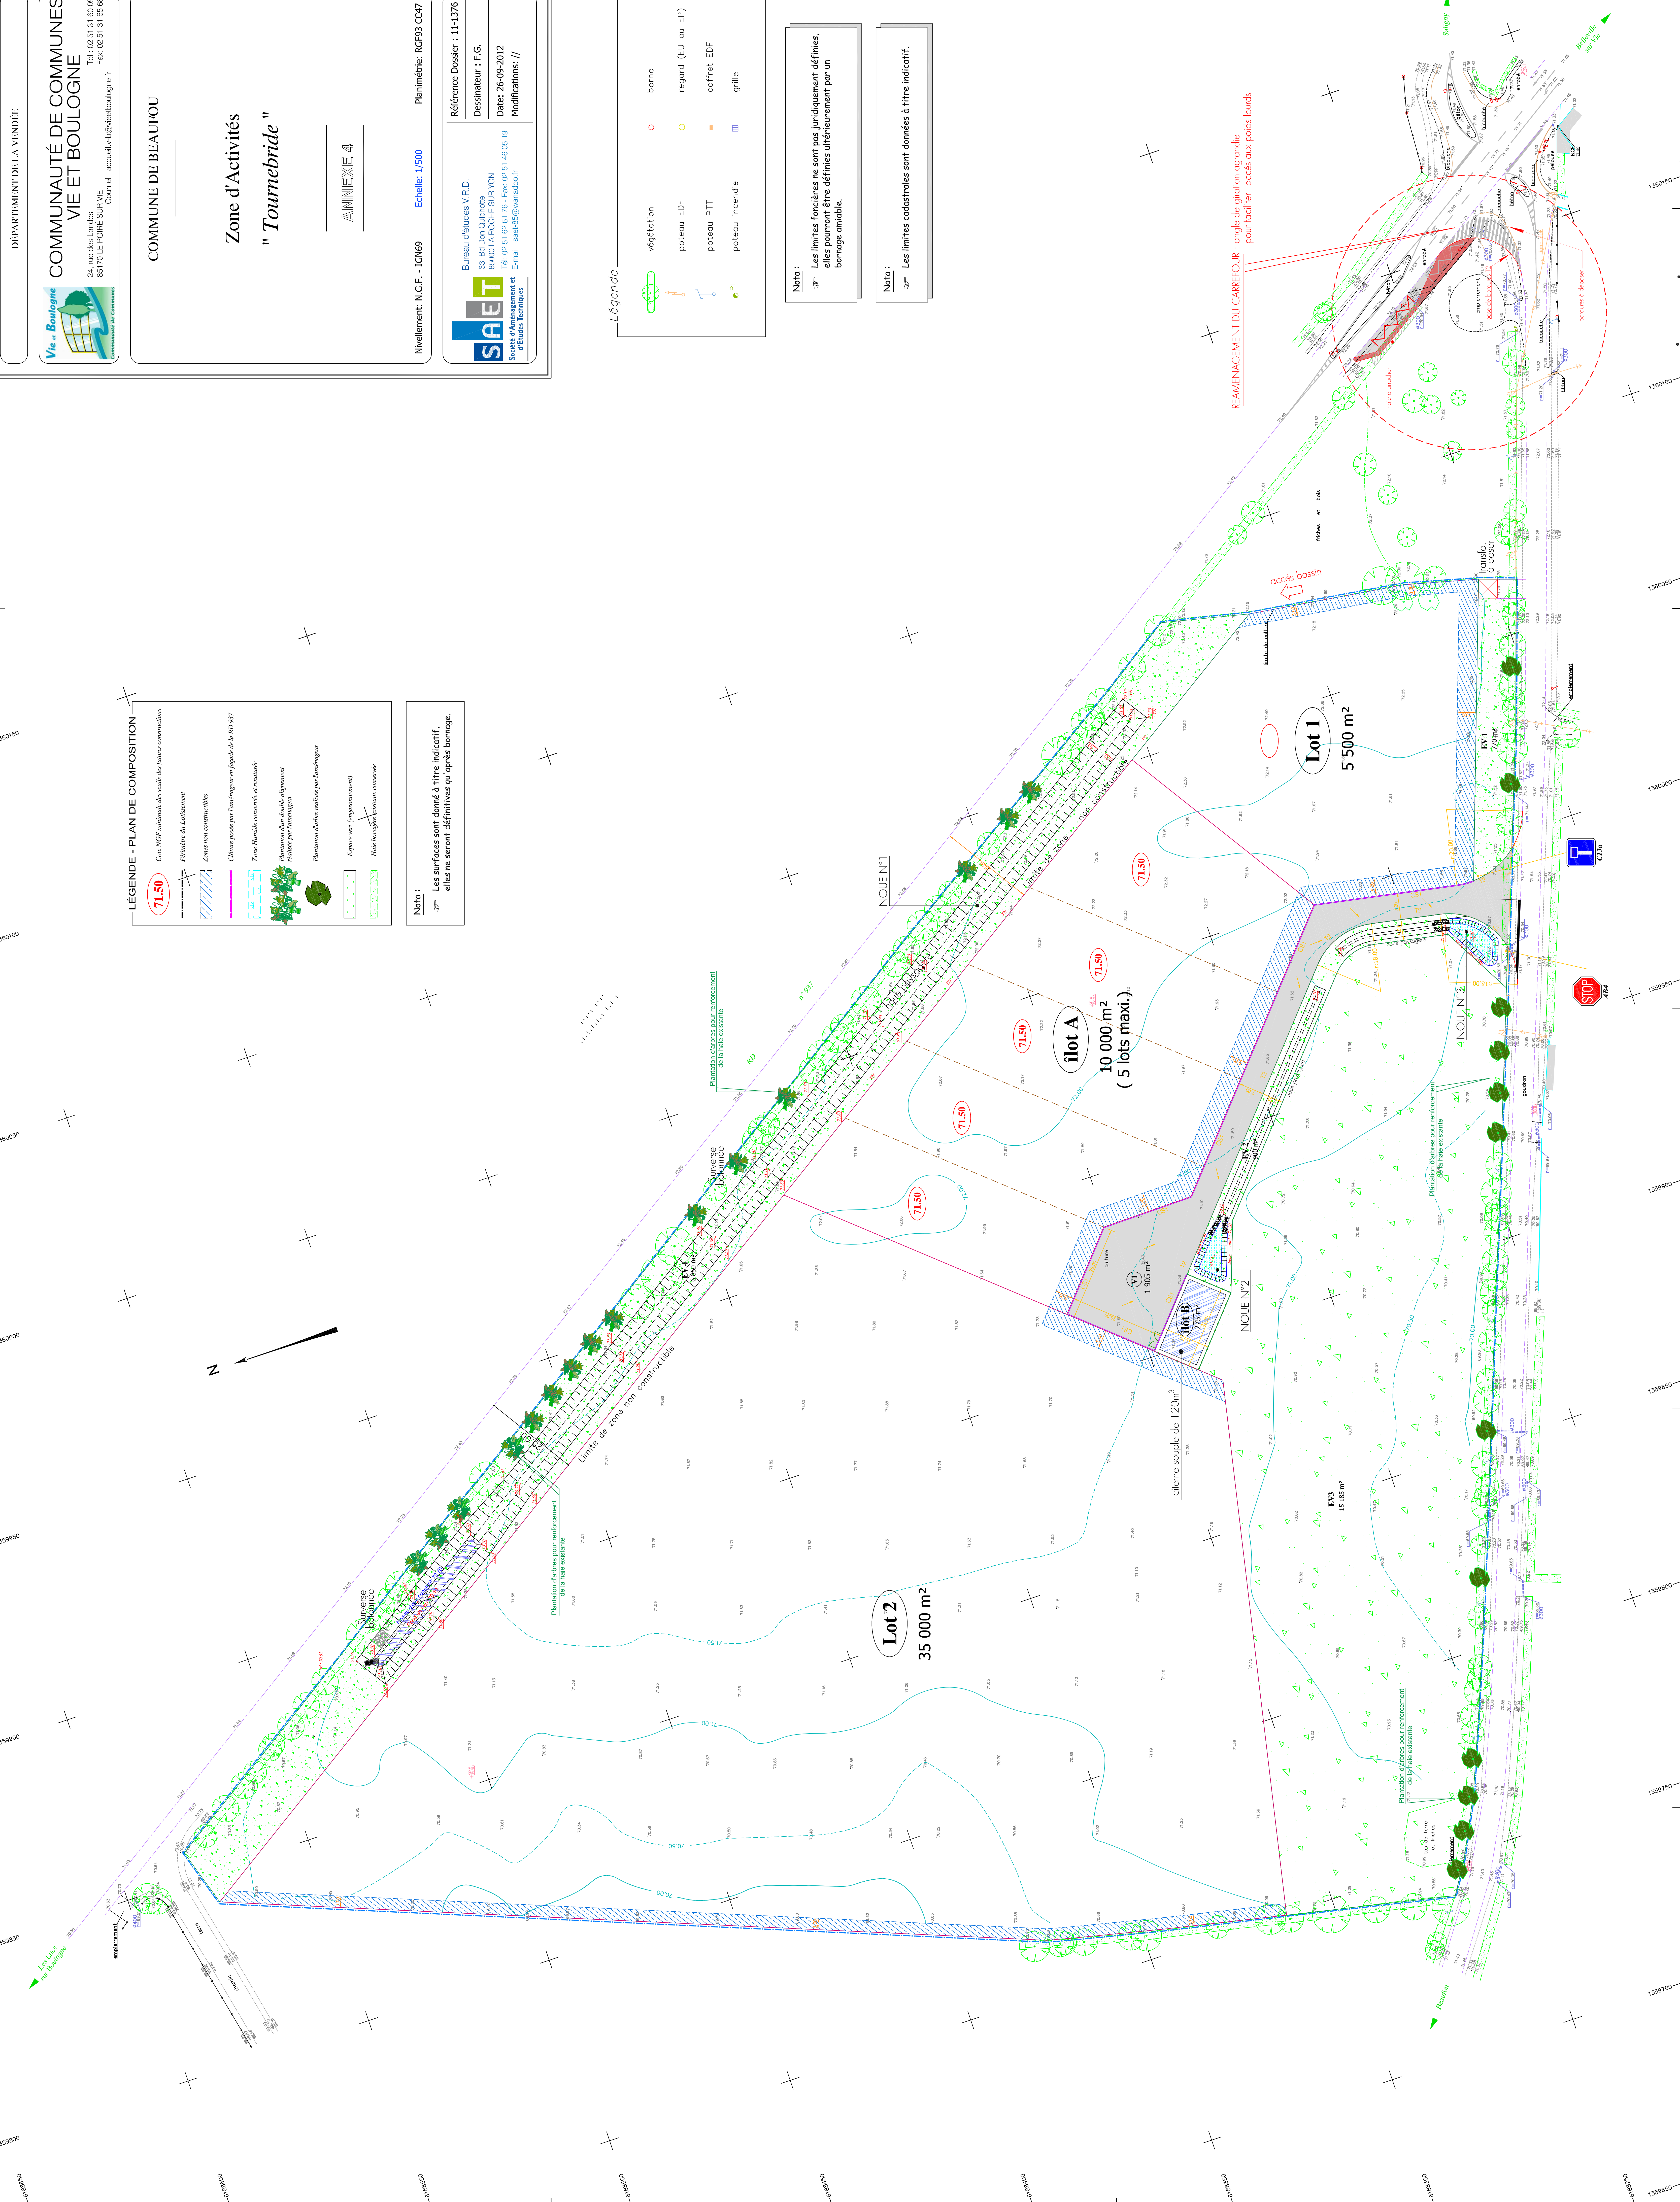

RENNEMENT DU CARREFOUR - angle de giration agrandie pour faciliter l'accès aux poids lourds

Lot 1
5 500 m²

Lot A
10 000 m²
(5 lots maxi.)

Lot 2
35 000 m²

