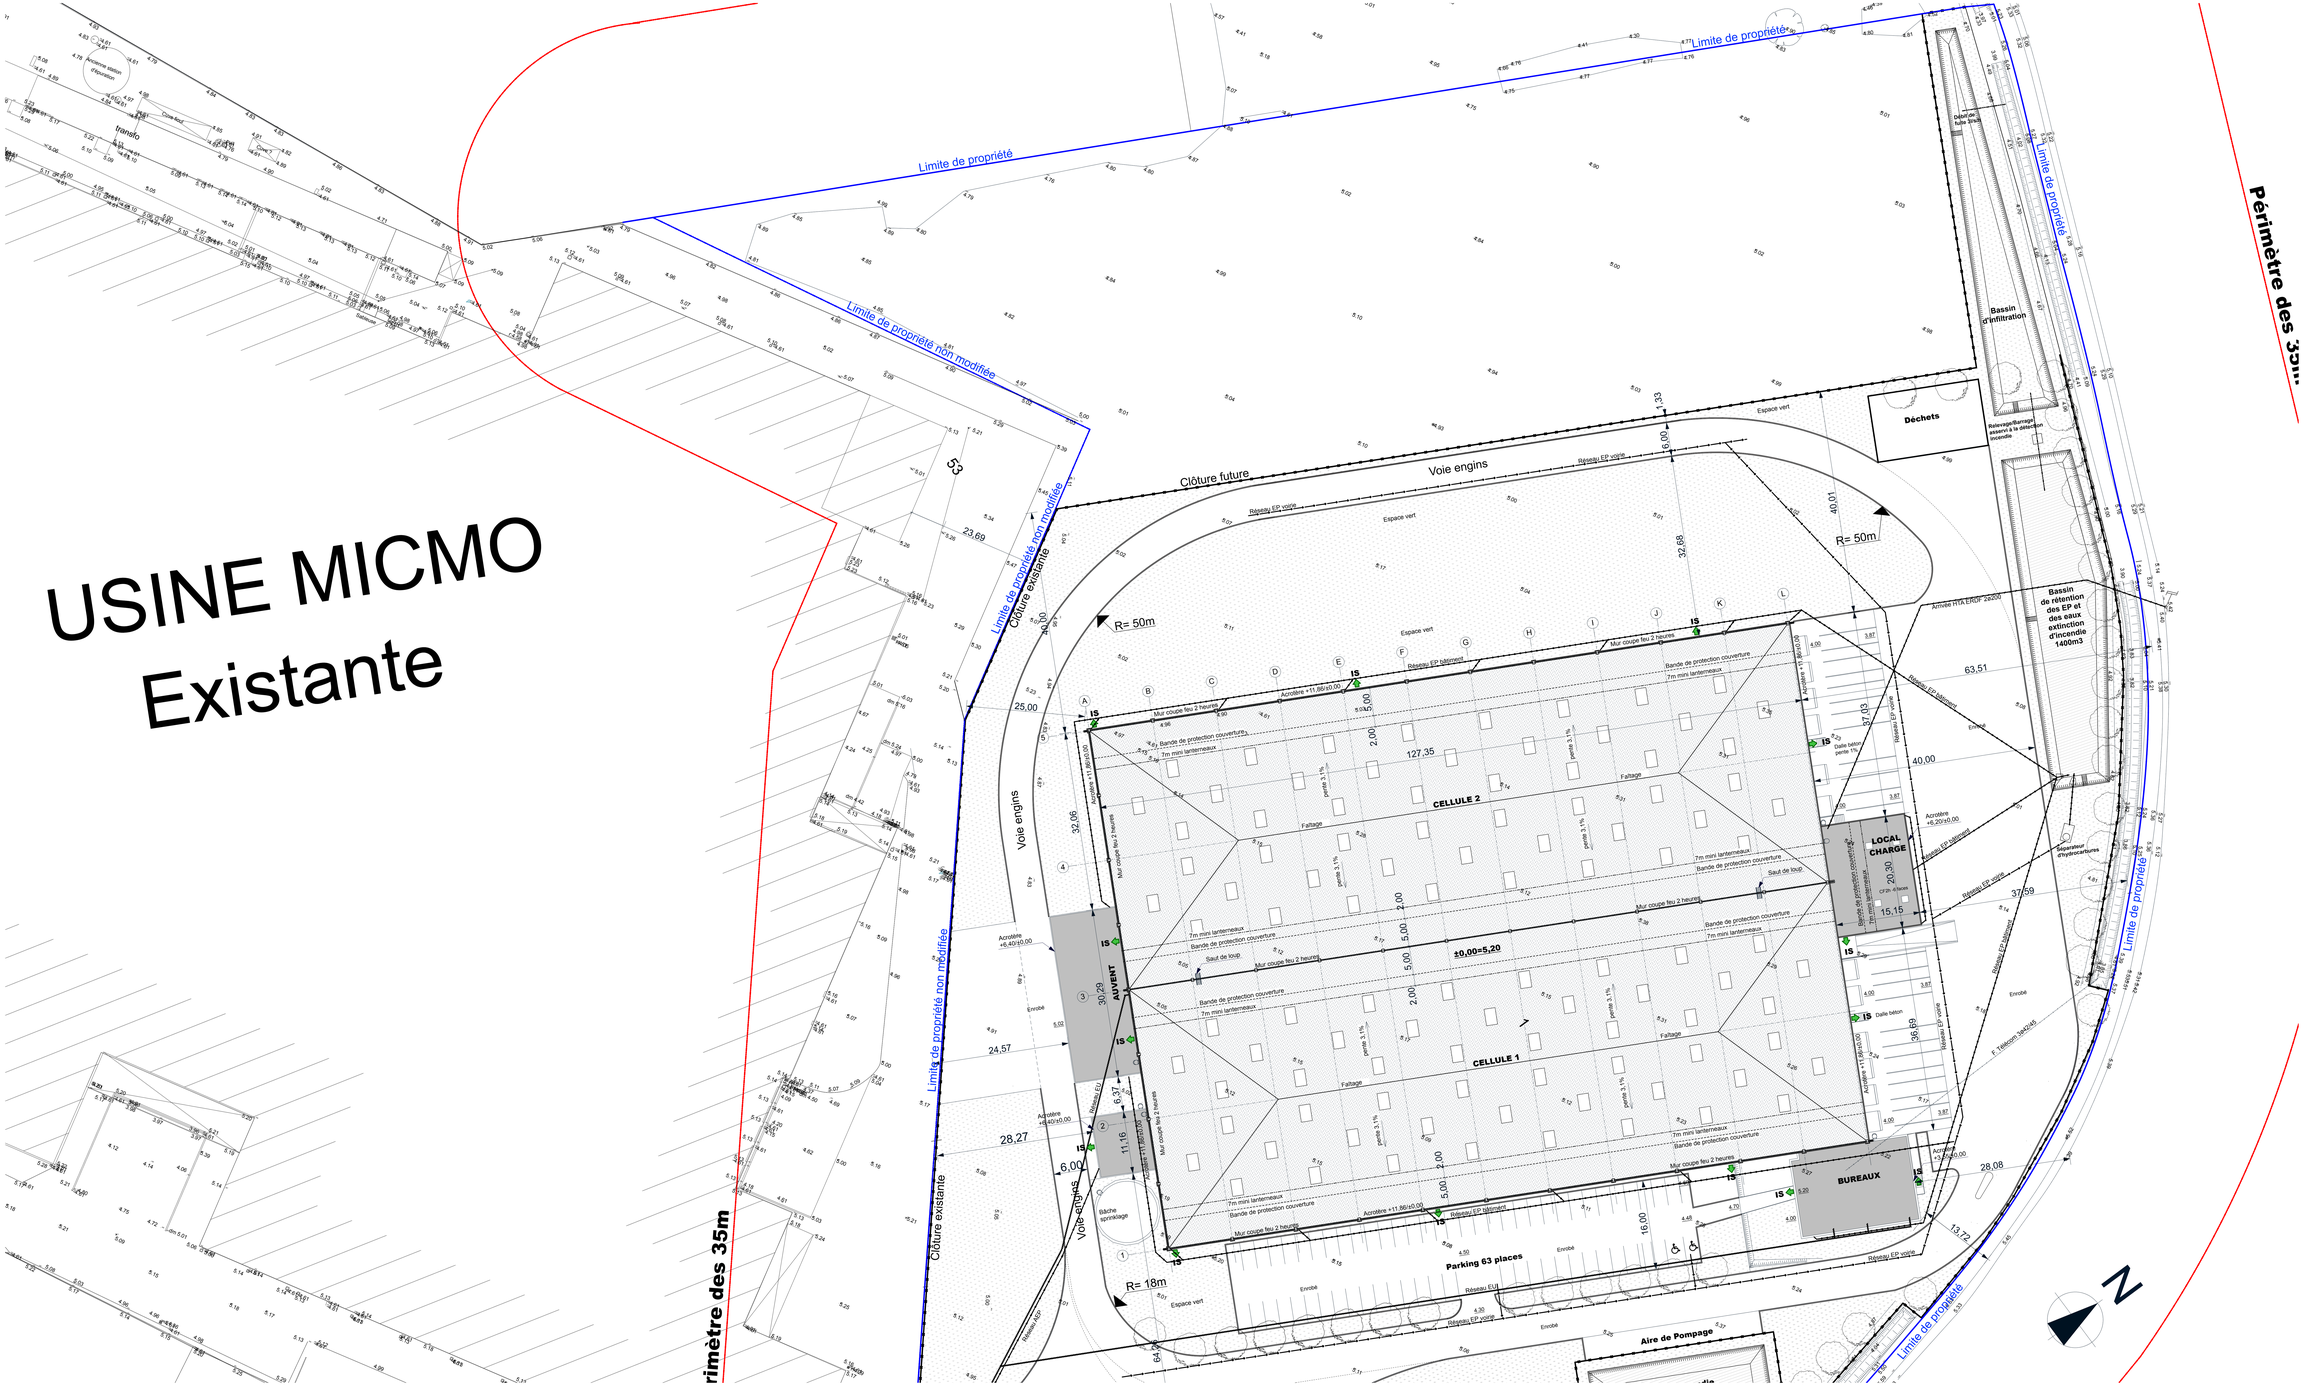USINE MICMO
Existante