


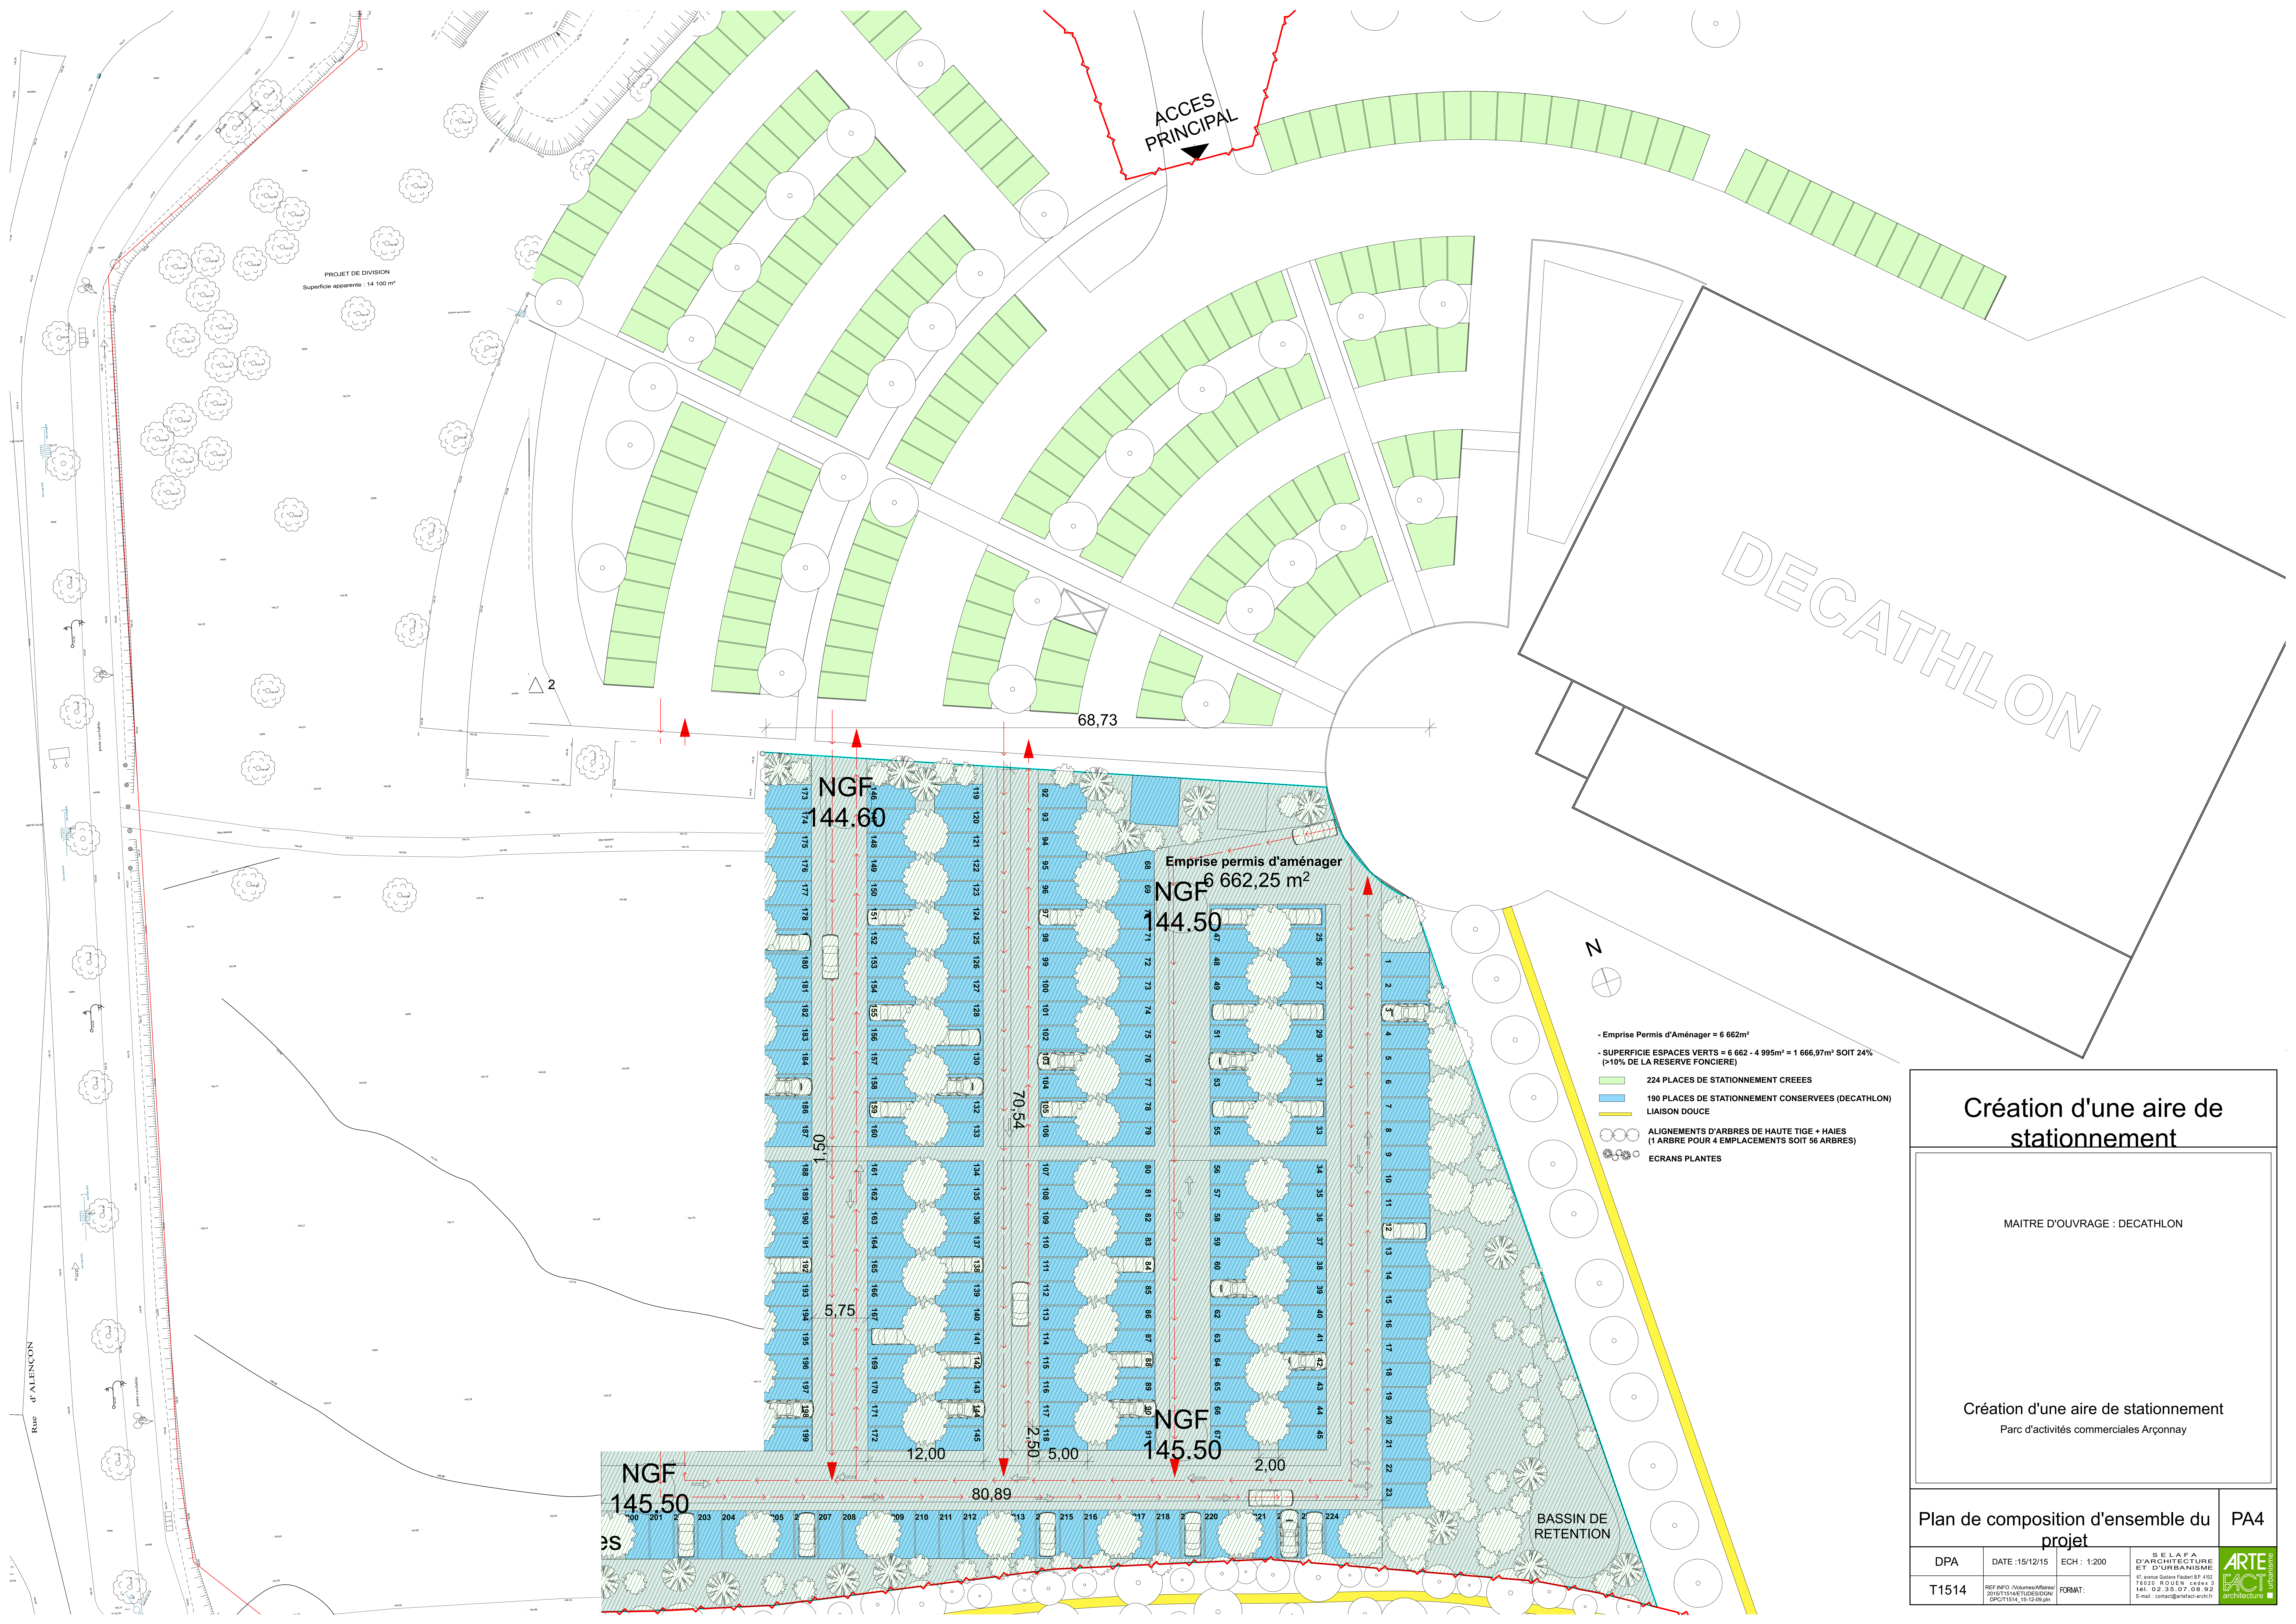

Création d'une aire de stationnement

MAITRE D'OUVRAGE : DECATHLON

Création d'une aire de stationnement
Parc d'activités commerciales Arçonny

Plan de composition d'ensemble du projet

DPA	DATE :15/12/15	ECH : 1:200	SELAFA D'ARCHITECTURE ET D'URBANISME 18820 ROYEN - cedex 3 tél. 02.35.07.08.92 E-mail : contact@selafa-urbanisme.fr
T1514	REF:INFO :Volume d'Arçonny 2015T1514AETUDES.DWG DPO11514_15-12-2015	FORMAT:	ARTEFACT architecture

PA4