



Prise de vue P1



Prise de vue P2



Prise de vue P3



Prise de vue P5




Prise de vue P4




Prise de vue P6



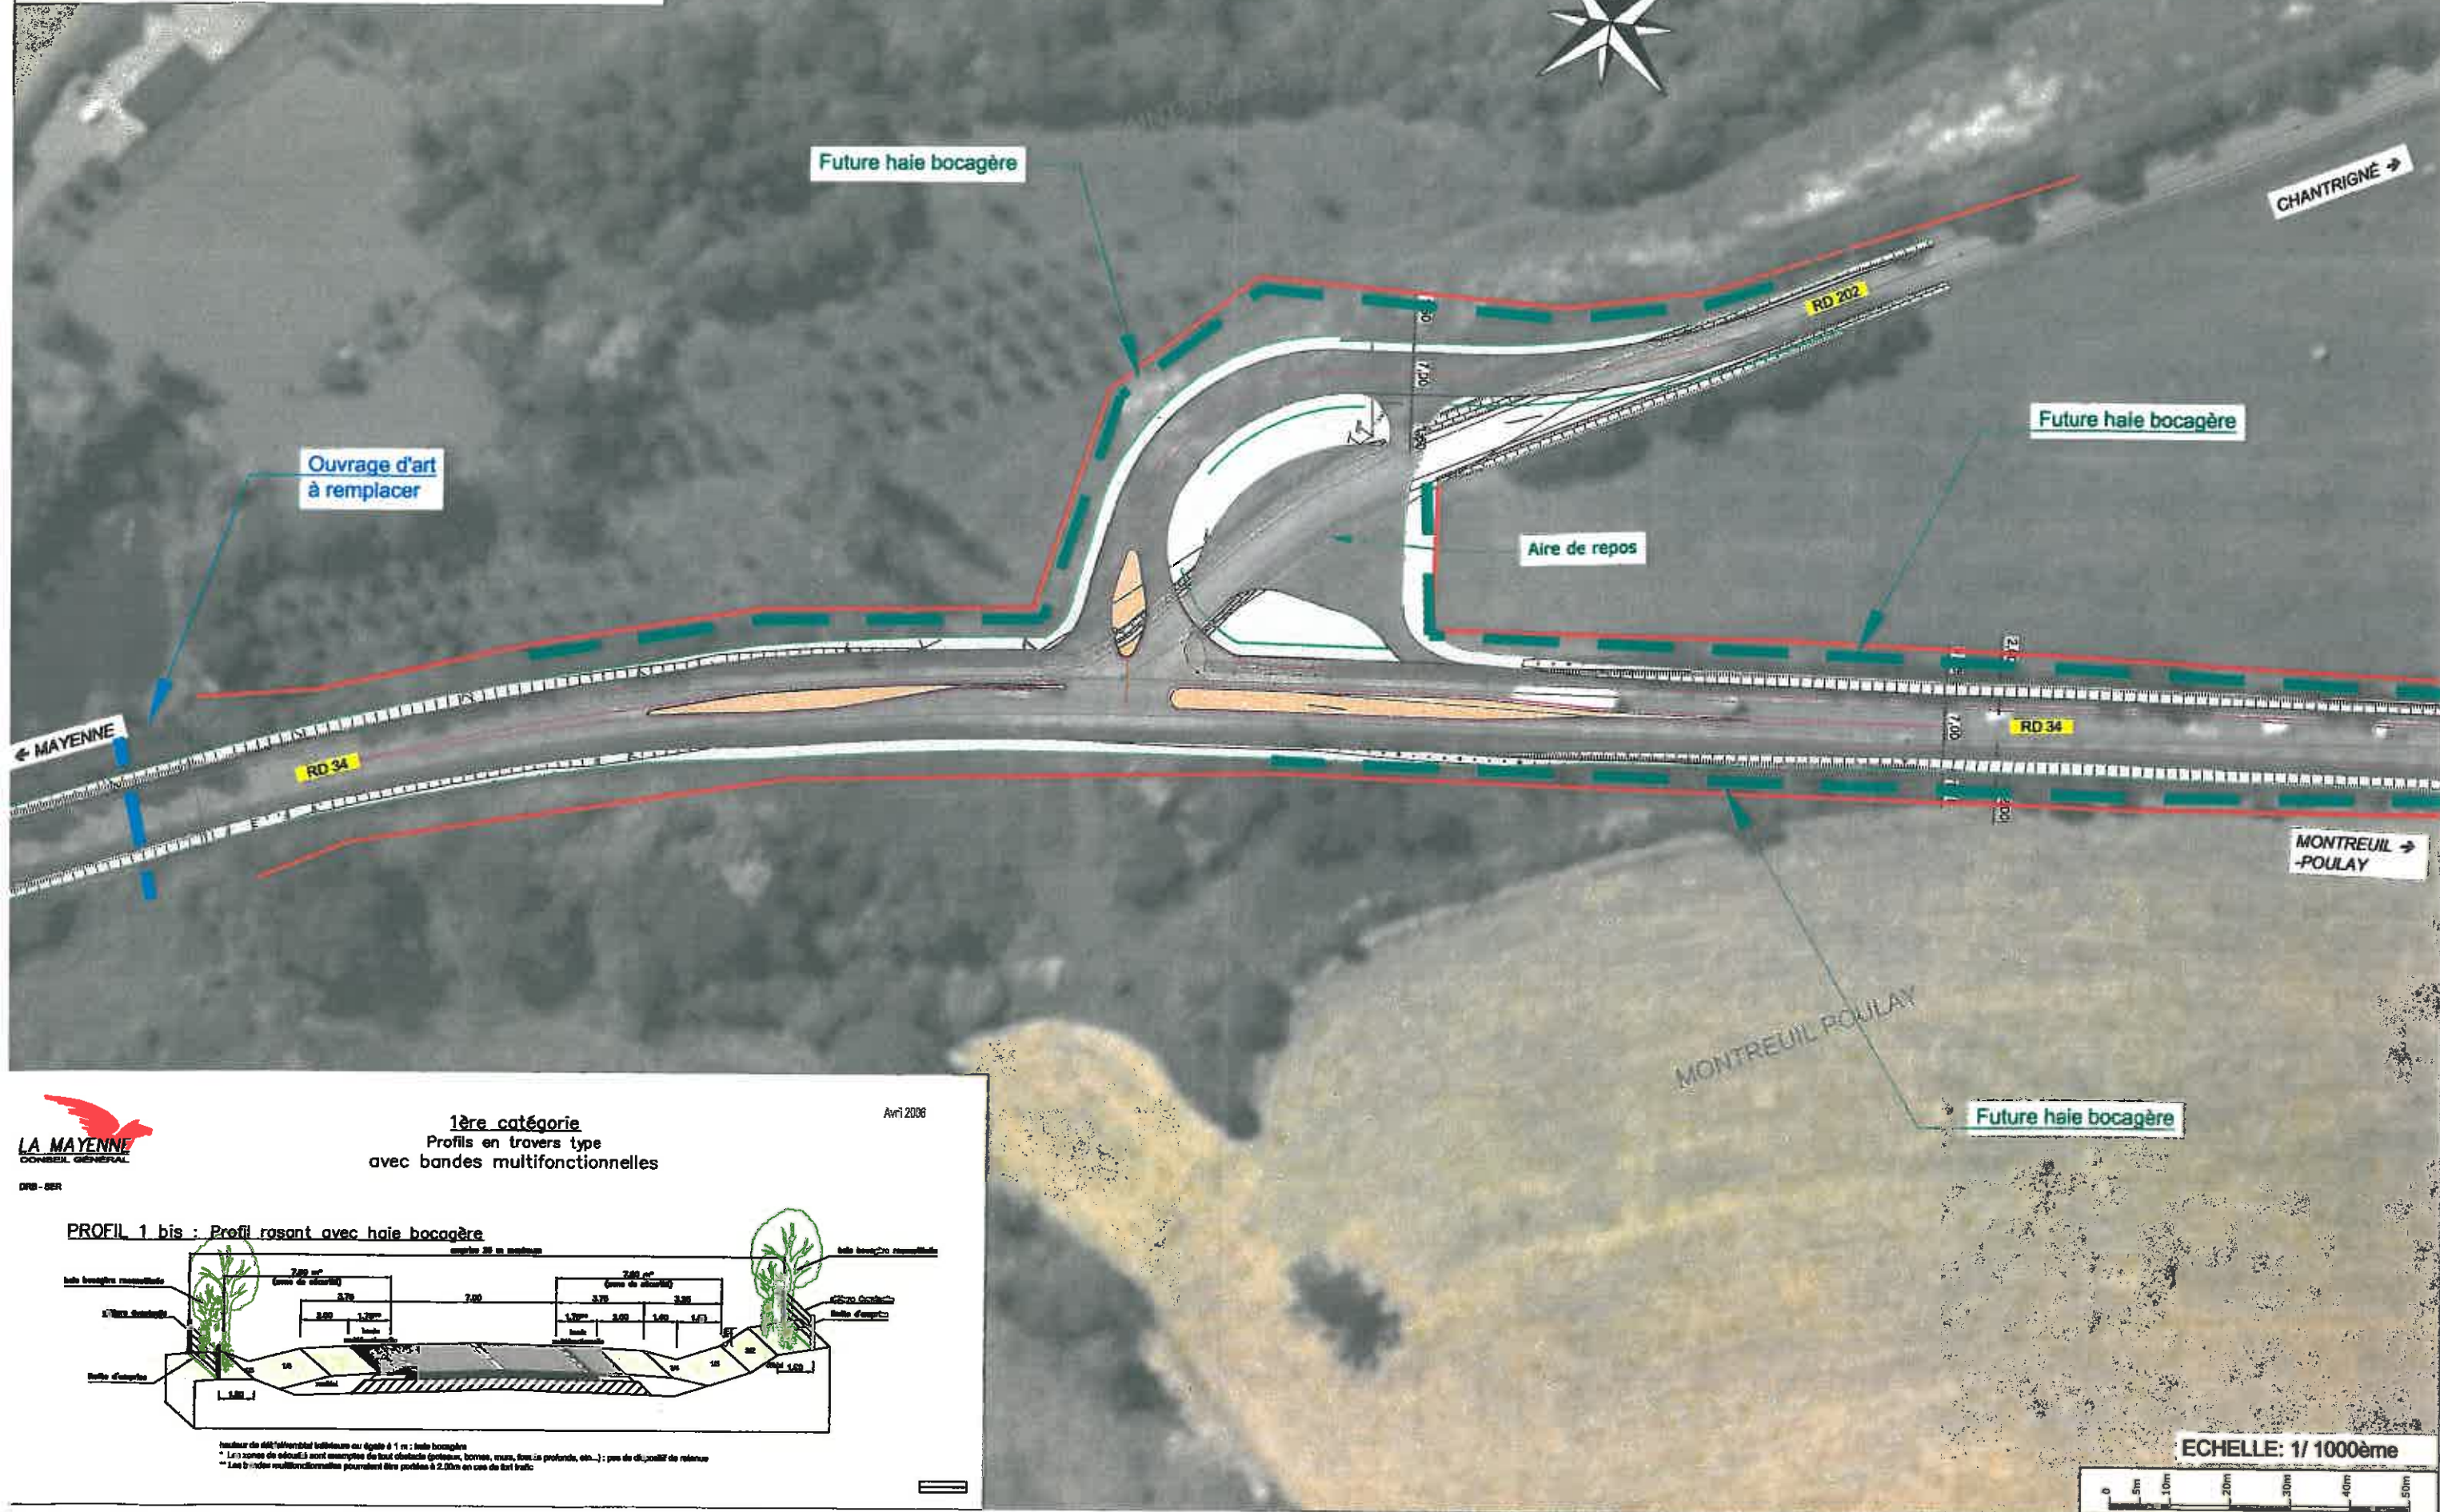

PROFIL 1 bis : Profil rasant avec haie bocagère

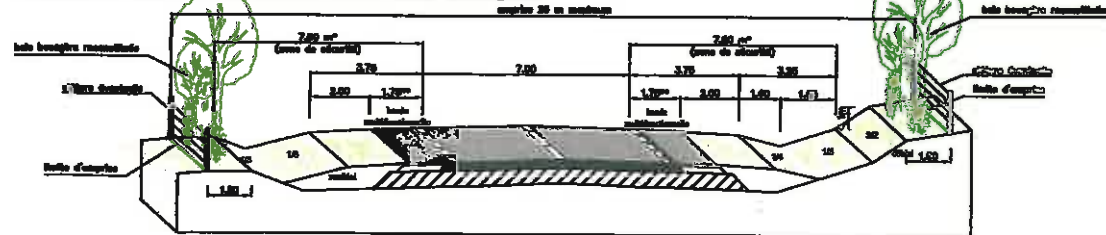

Largeur de 400 mm pour les trottoirs ou égale à 1 m : haie bocagère
* Les zones de sécurité sont comprises de tout obstacle (piétons, bornes, murs, fossés profonds, etc.) : pas de dispositif de retenue
** Les bandes multifonctionnelles pourraient être portées à 2,00 m en cas de fort trafic

ECHELLE: 1/ 1000ème



