







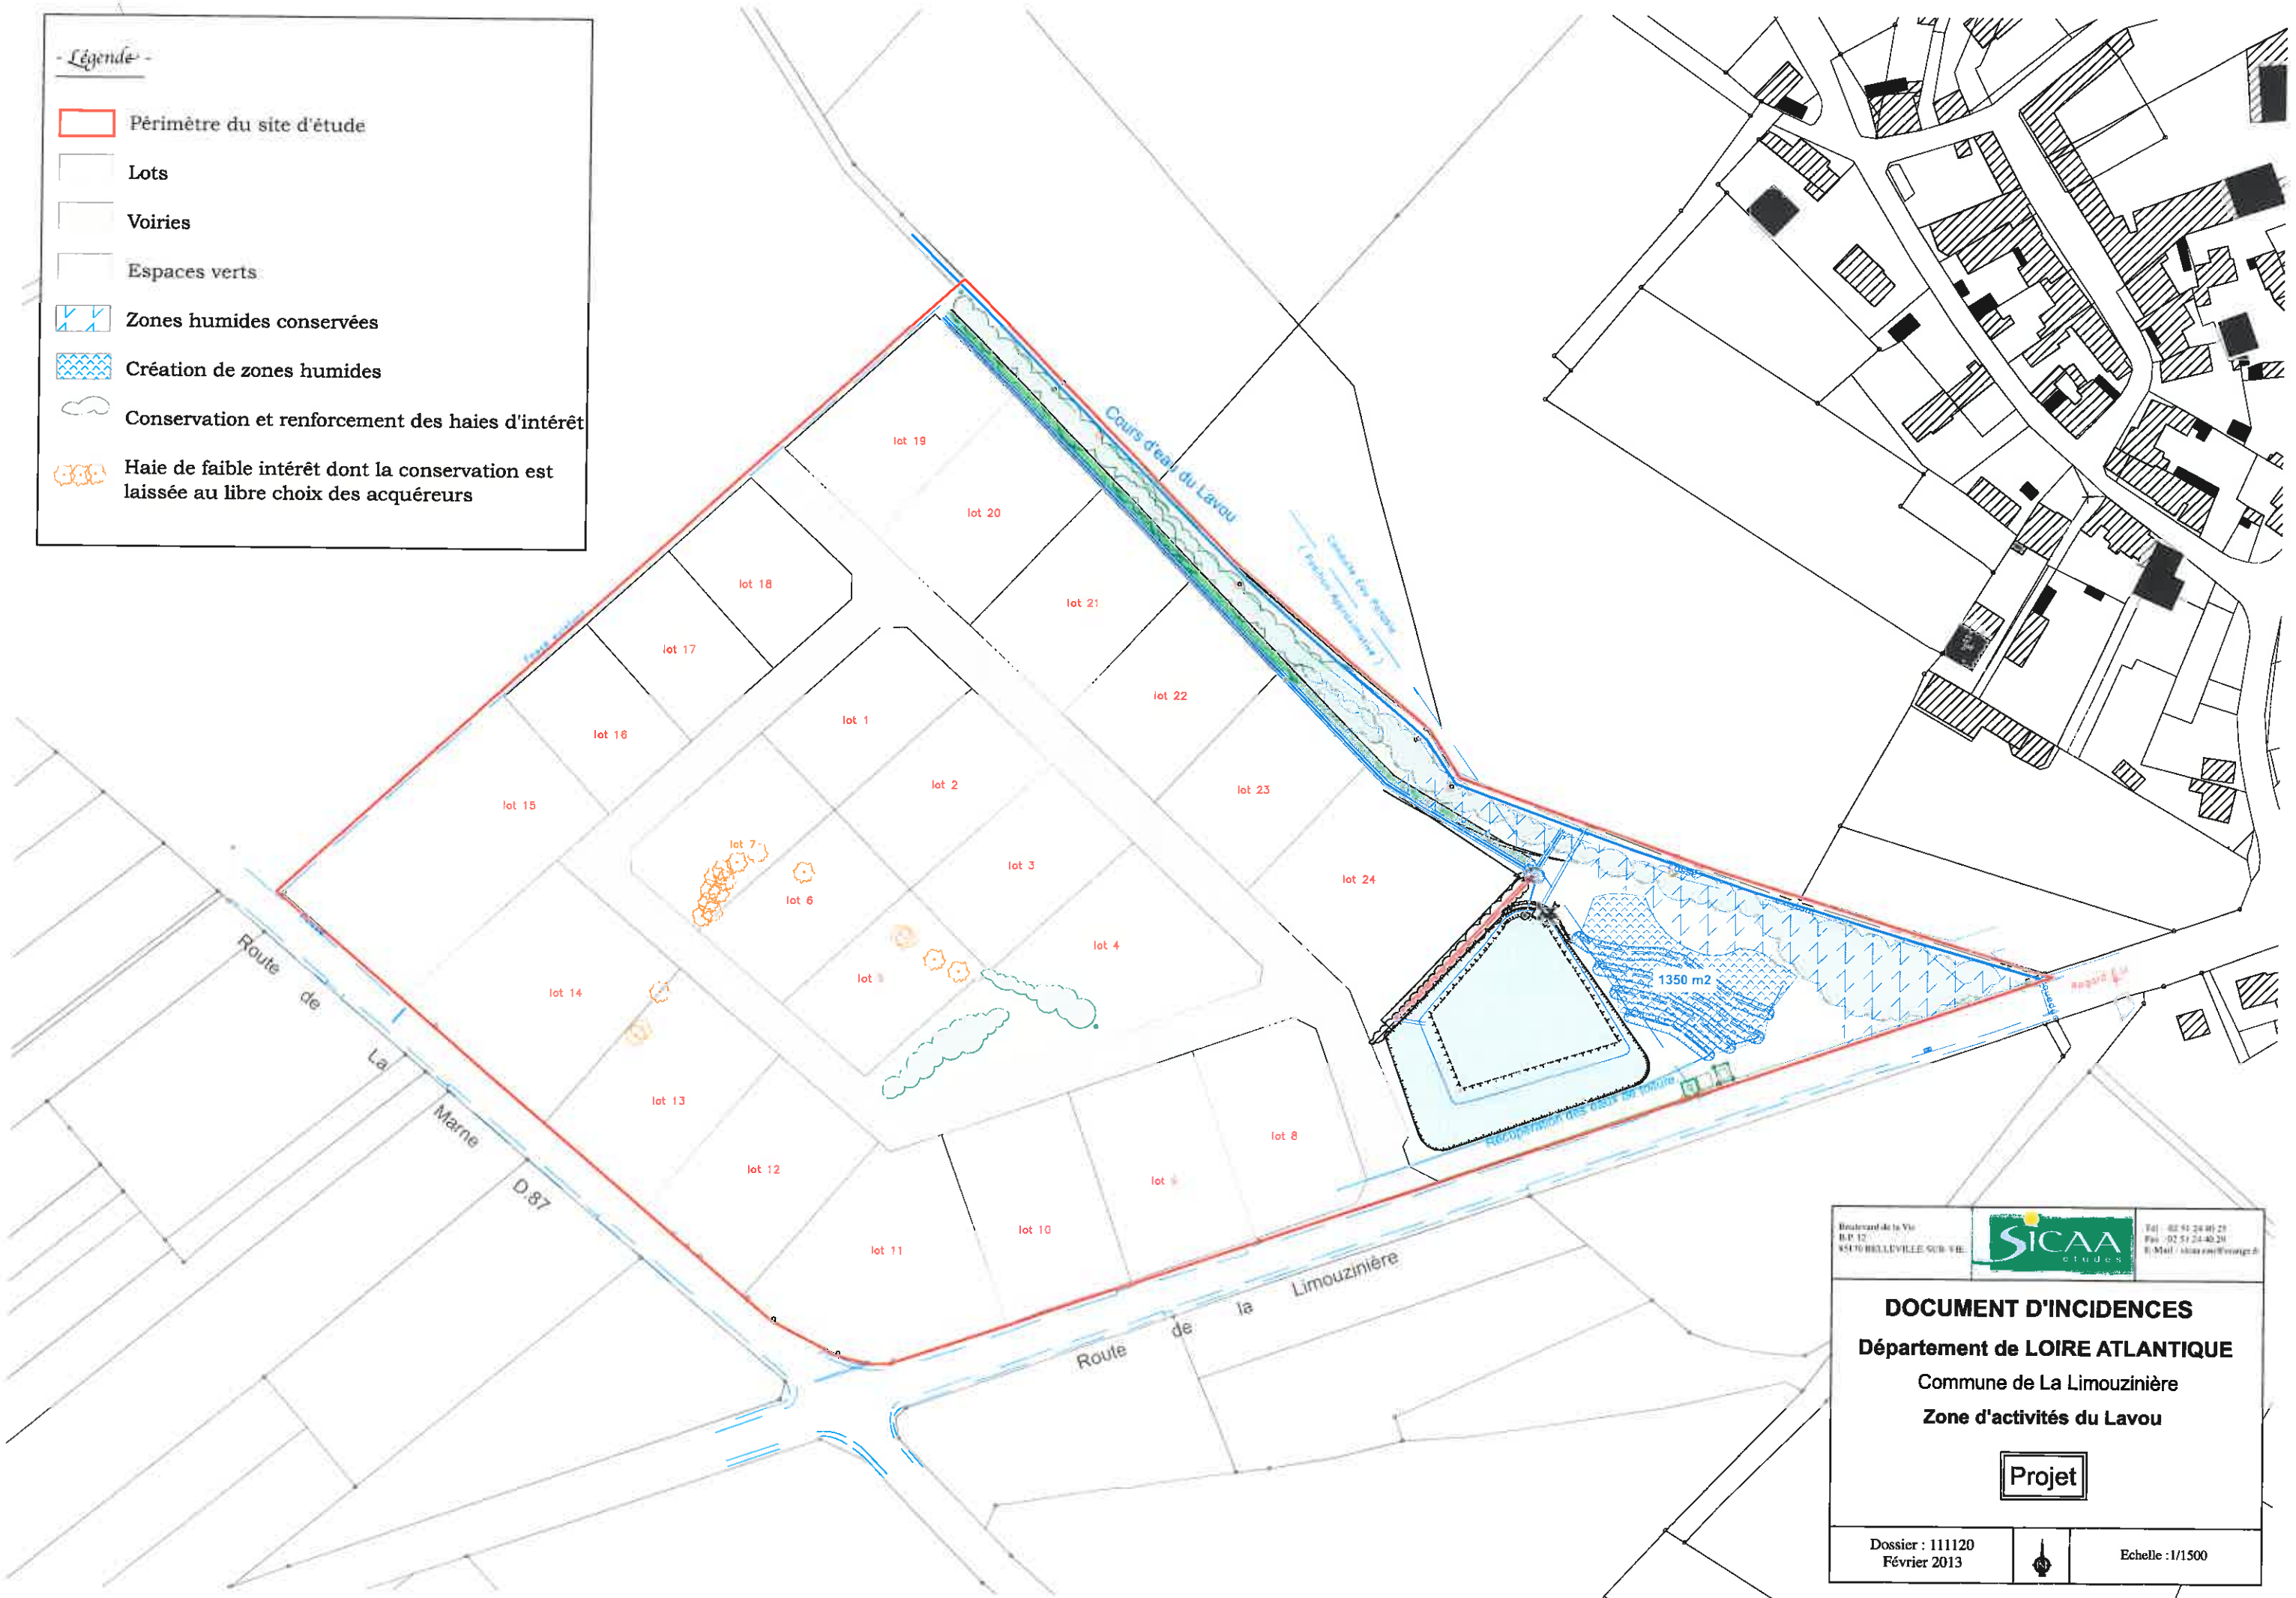



- Légende -

-  Périmètre du site d'étude
-  Lots
-  Voiries
-  Espaces verts
-  Zones humides conservées
-  Création de zones humides
-  Conservation et renforcement des haies d'intérêt
-  Haie de faible intérêt dont la conservation est laissée au libre choix des acquéreurs



Boulevard de la Vie B.P. 12 45170 BELLEVILLE SUR VIE		Tél : 02 51 24 01 25 Fax : 02 51 24 40 24 E-Mail : sicaa@wanadoo.fr
DOCUMENT D'INCIDENCES Département de LOIRE ATLANTIQUE Commune de La Limouzinière Zone d'activités du Lavou		
<div style="border: 1px solid black; padding: 5px; display: inline-block;"> Projet </div>		
Dossier : 111120 Février 2013		Echelle : 1/1500