

# PARKING de L'EMBARCADERE

Réaménagement des parkings  
et agrandissement de la cale

Existant


Parking gratuit :  
16 places + 1 PMR

Parking 'badge' :  
56 places + 2 PMR

cale existante

Cale

Echelle: 1/500

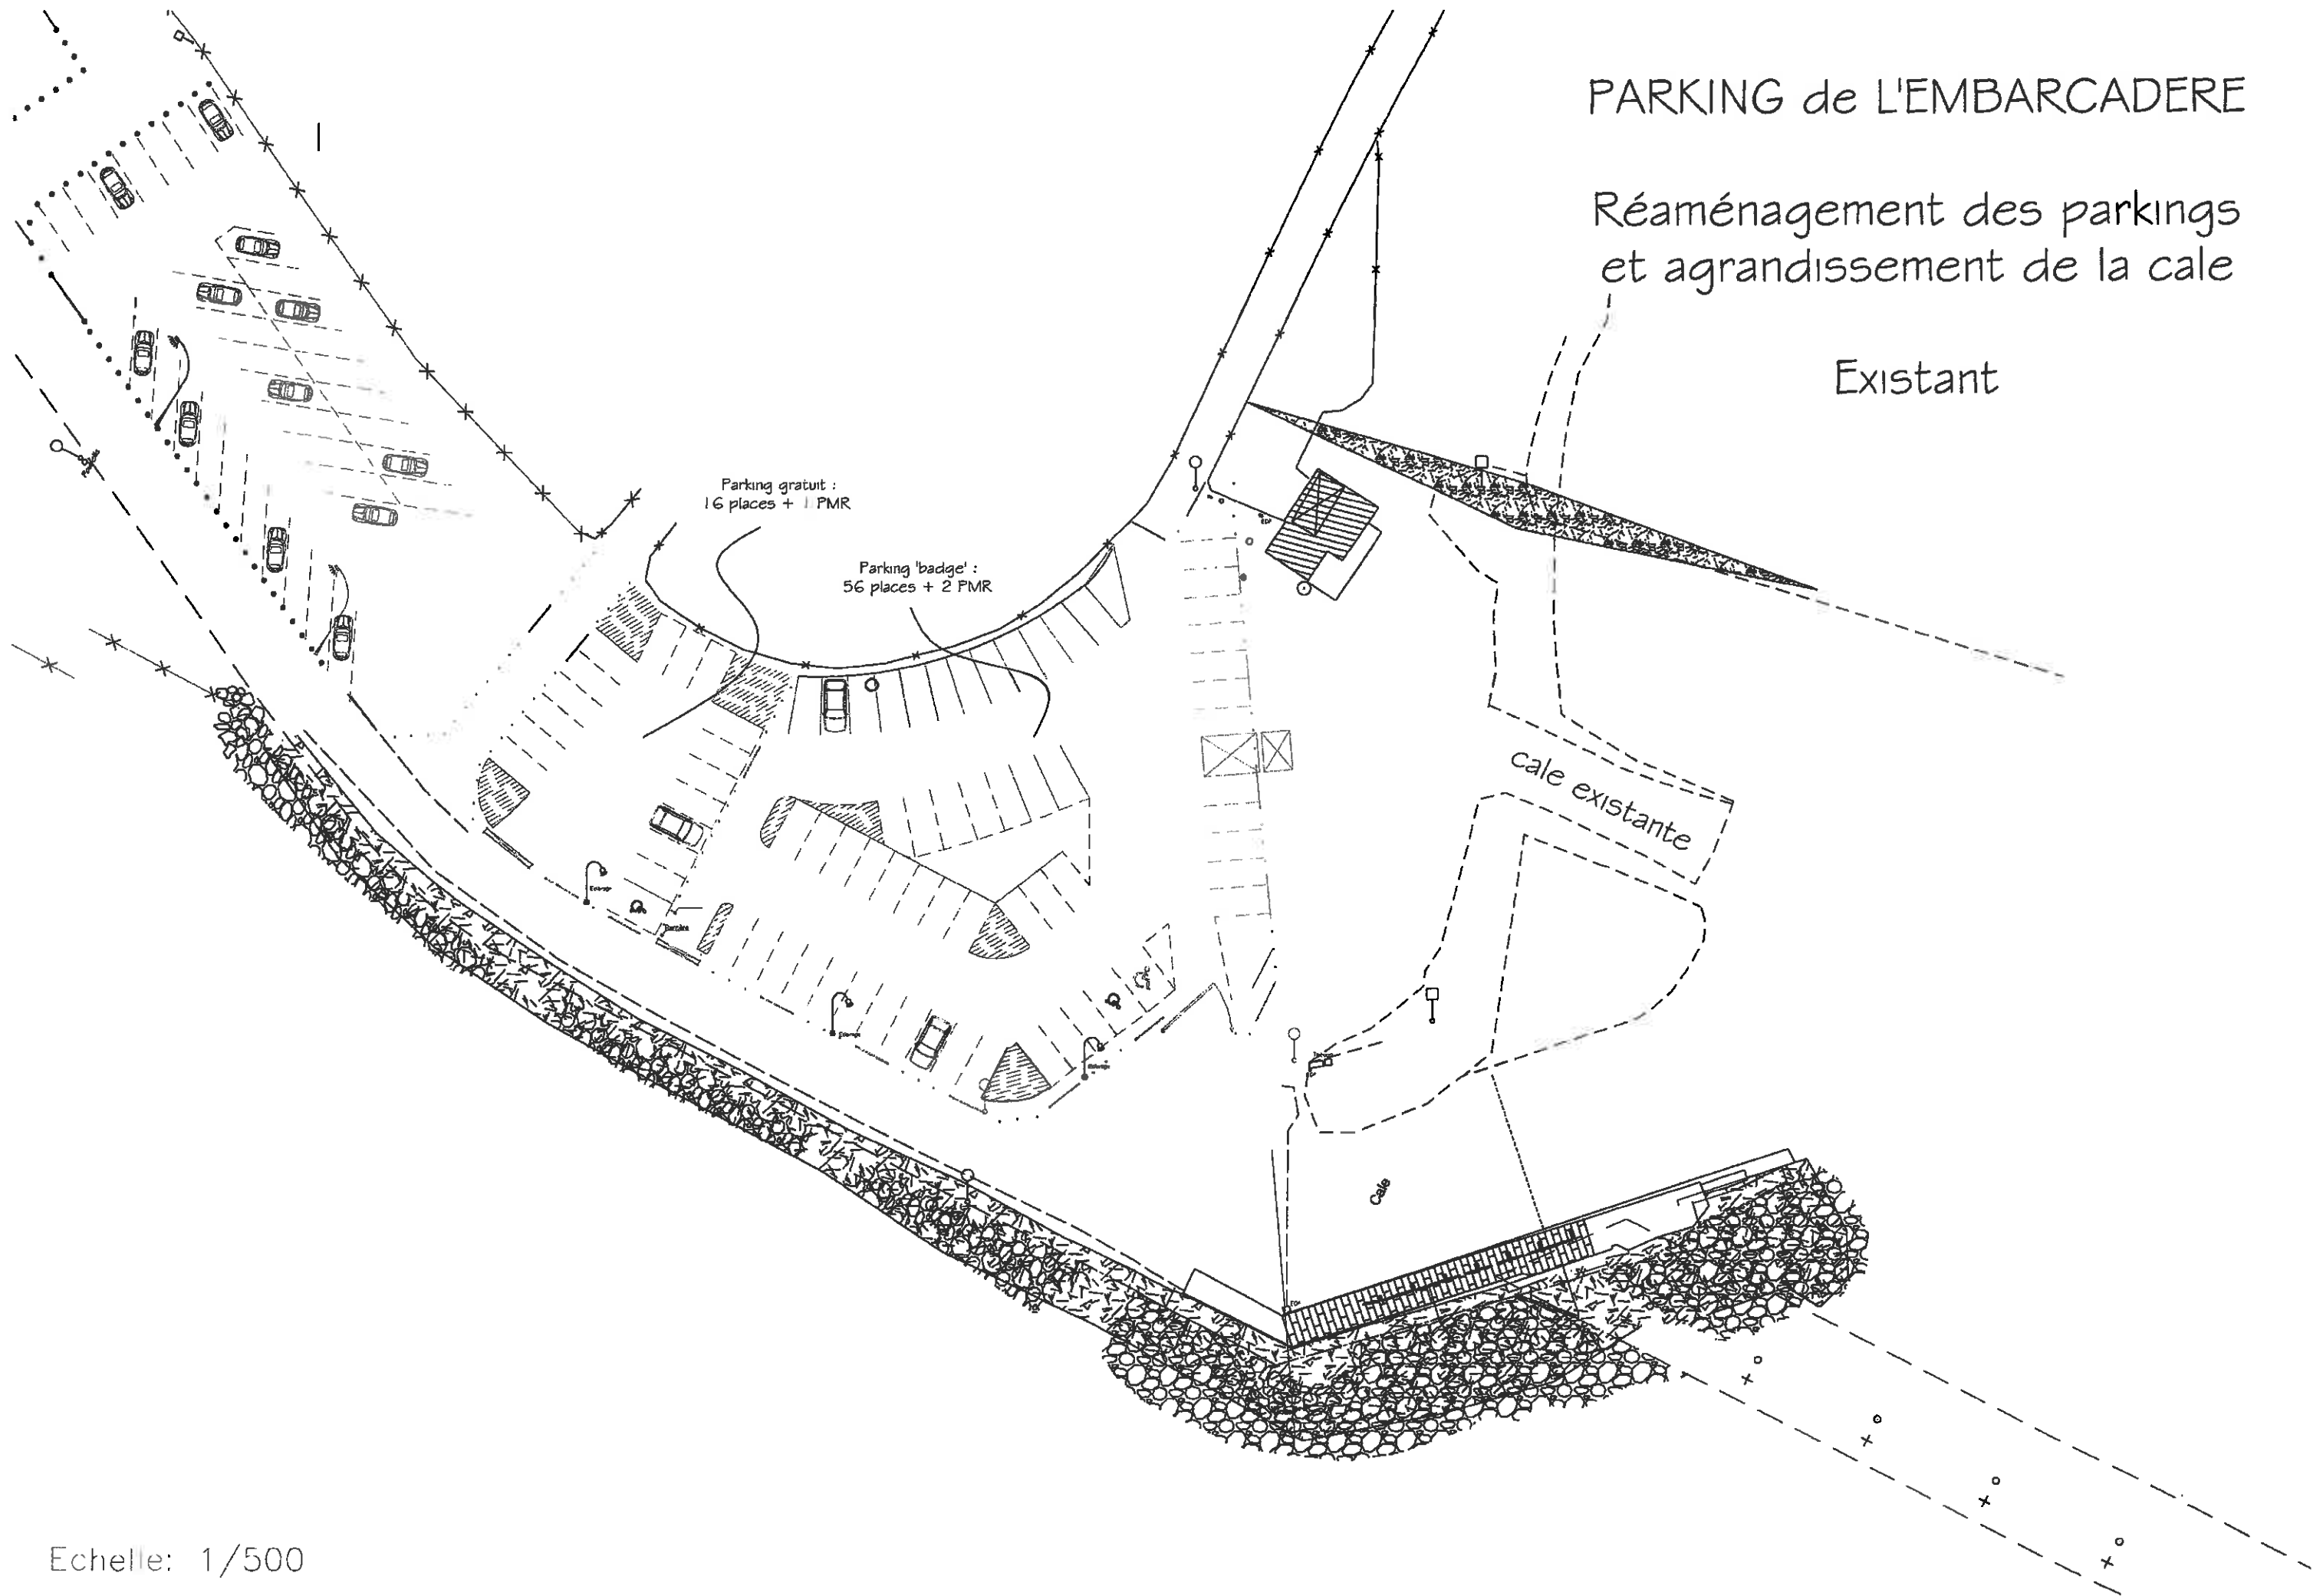

# PARKING de L'EMBARCADERE

Réaménagement des parkings  
et agrandissement de la cale

Projet

Nouvelle cale

