


Plan d'aménagement  
AVP Permis 1-2 et  
requalification

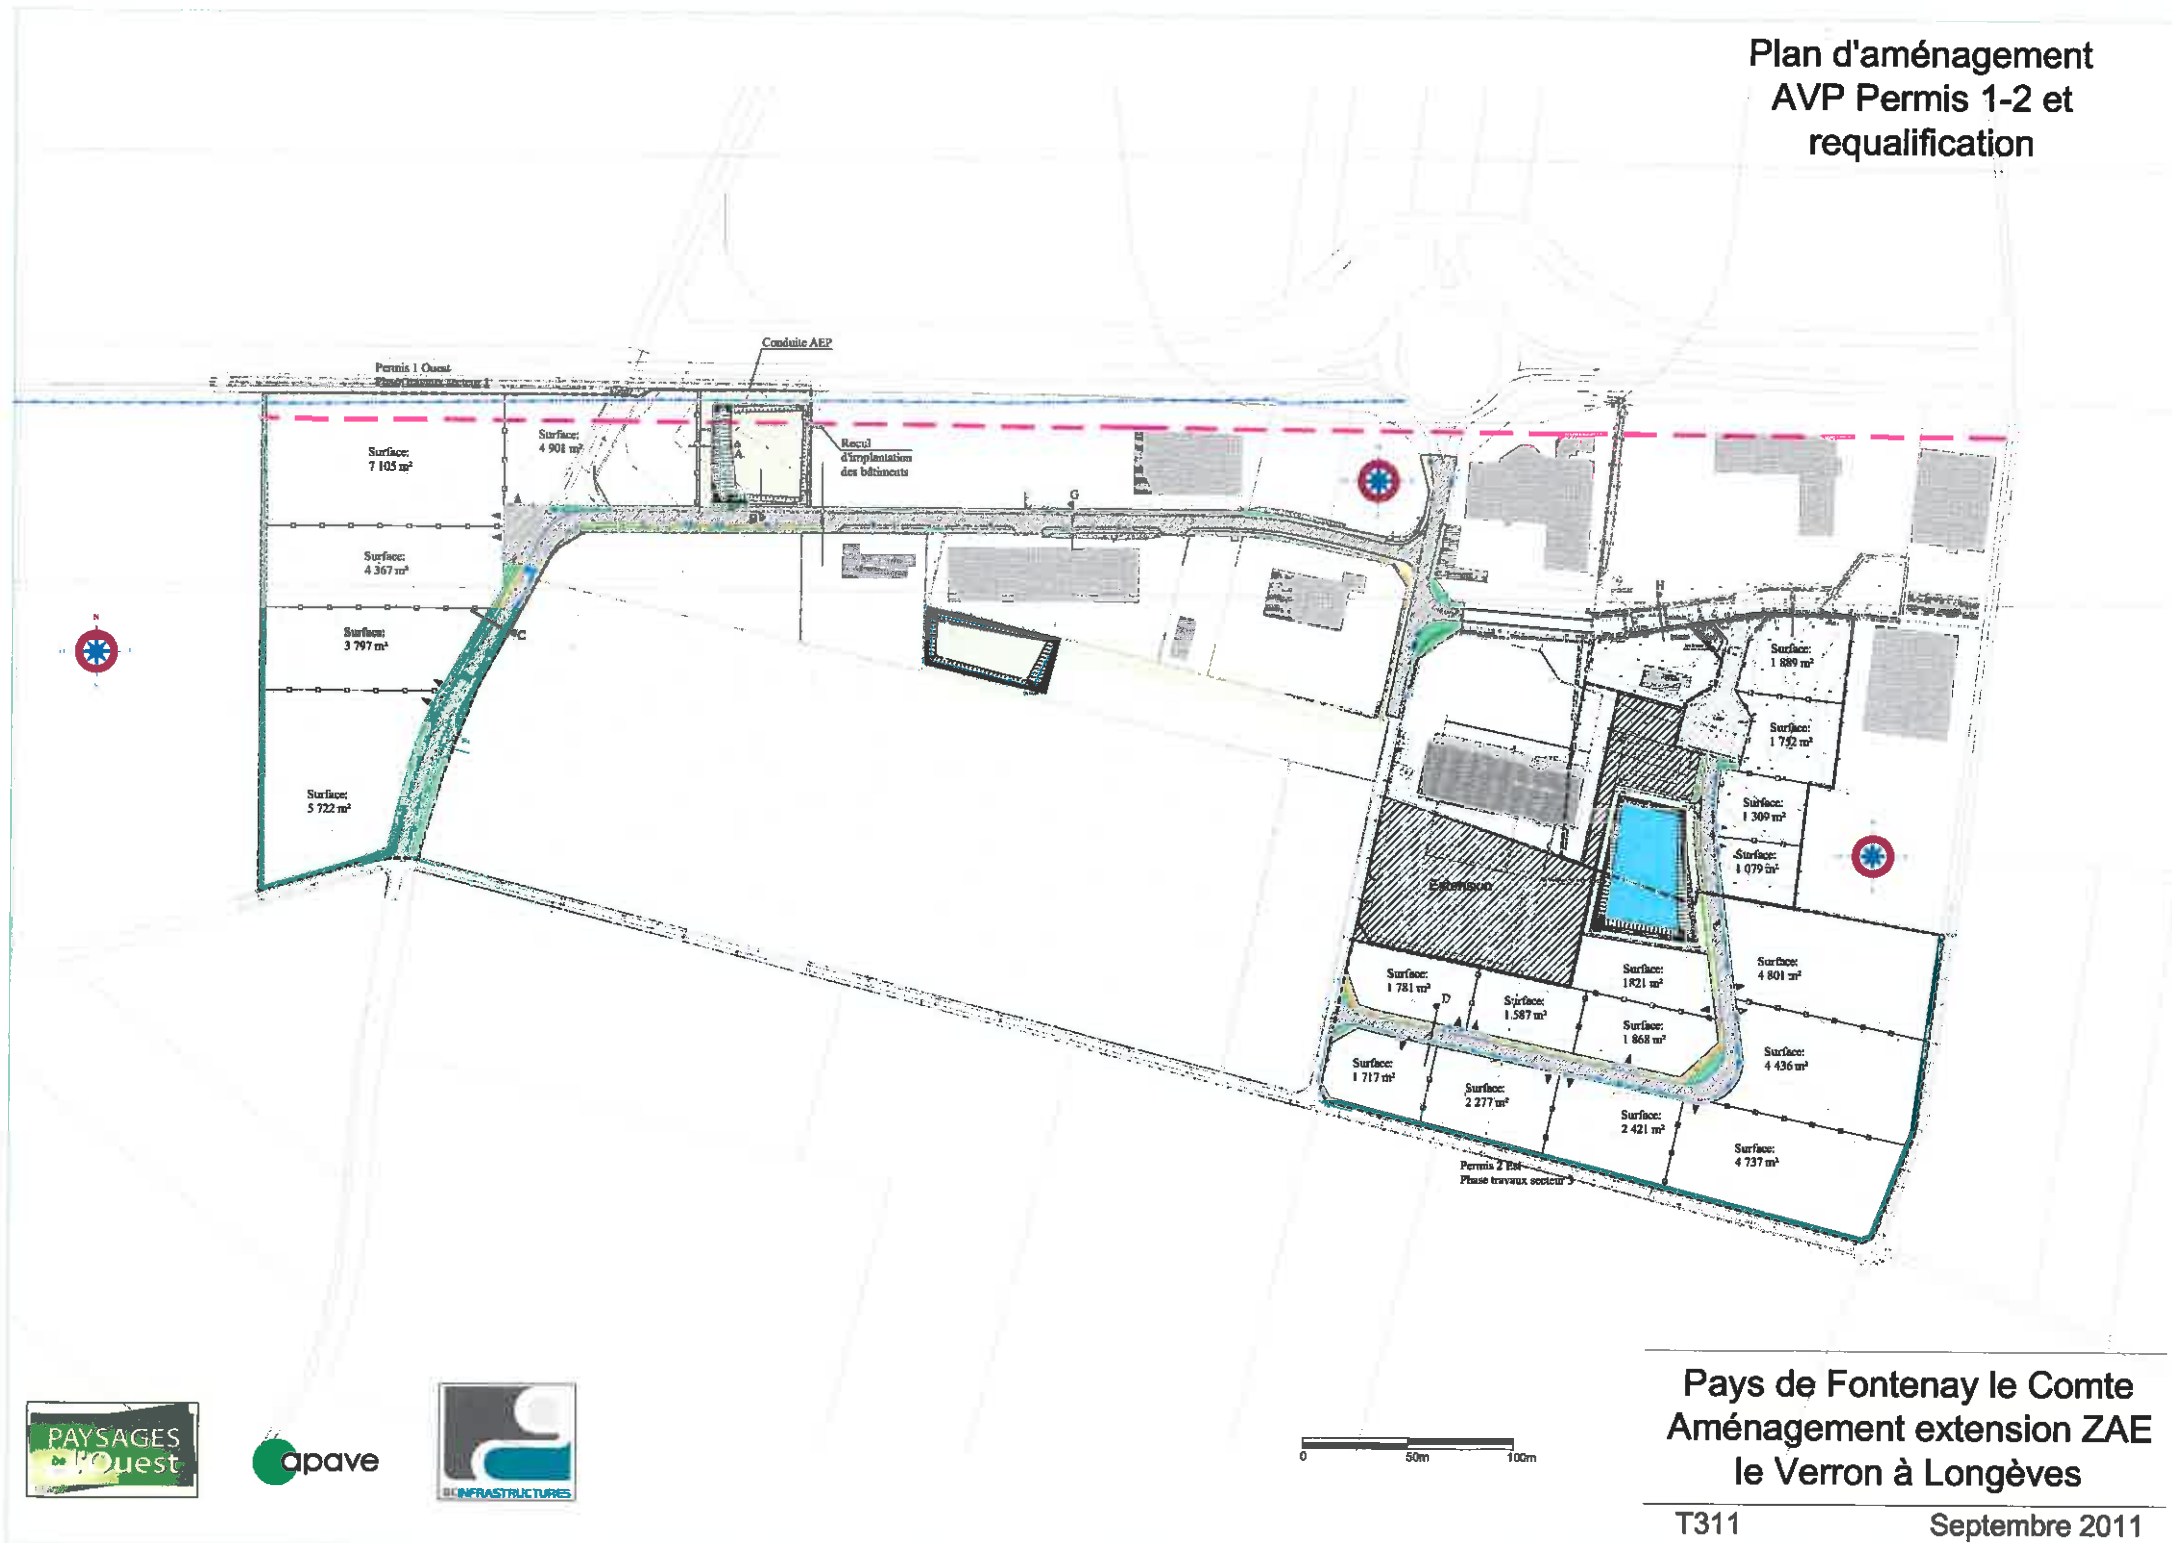


Pays de Fontenay le Comte  
Aménagement extension ZAE  
le Verron à Longèves

T311

Septembre 2011

# Plan d'aménagement AVP global

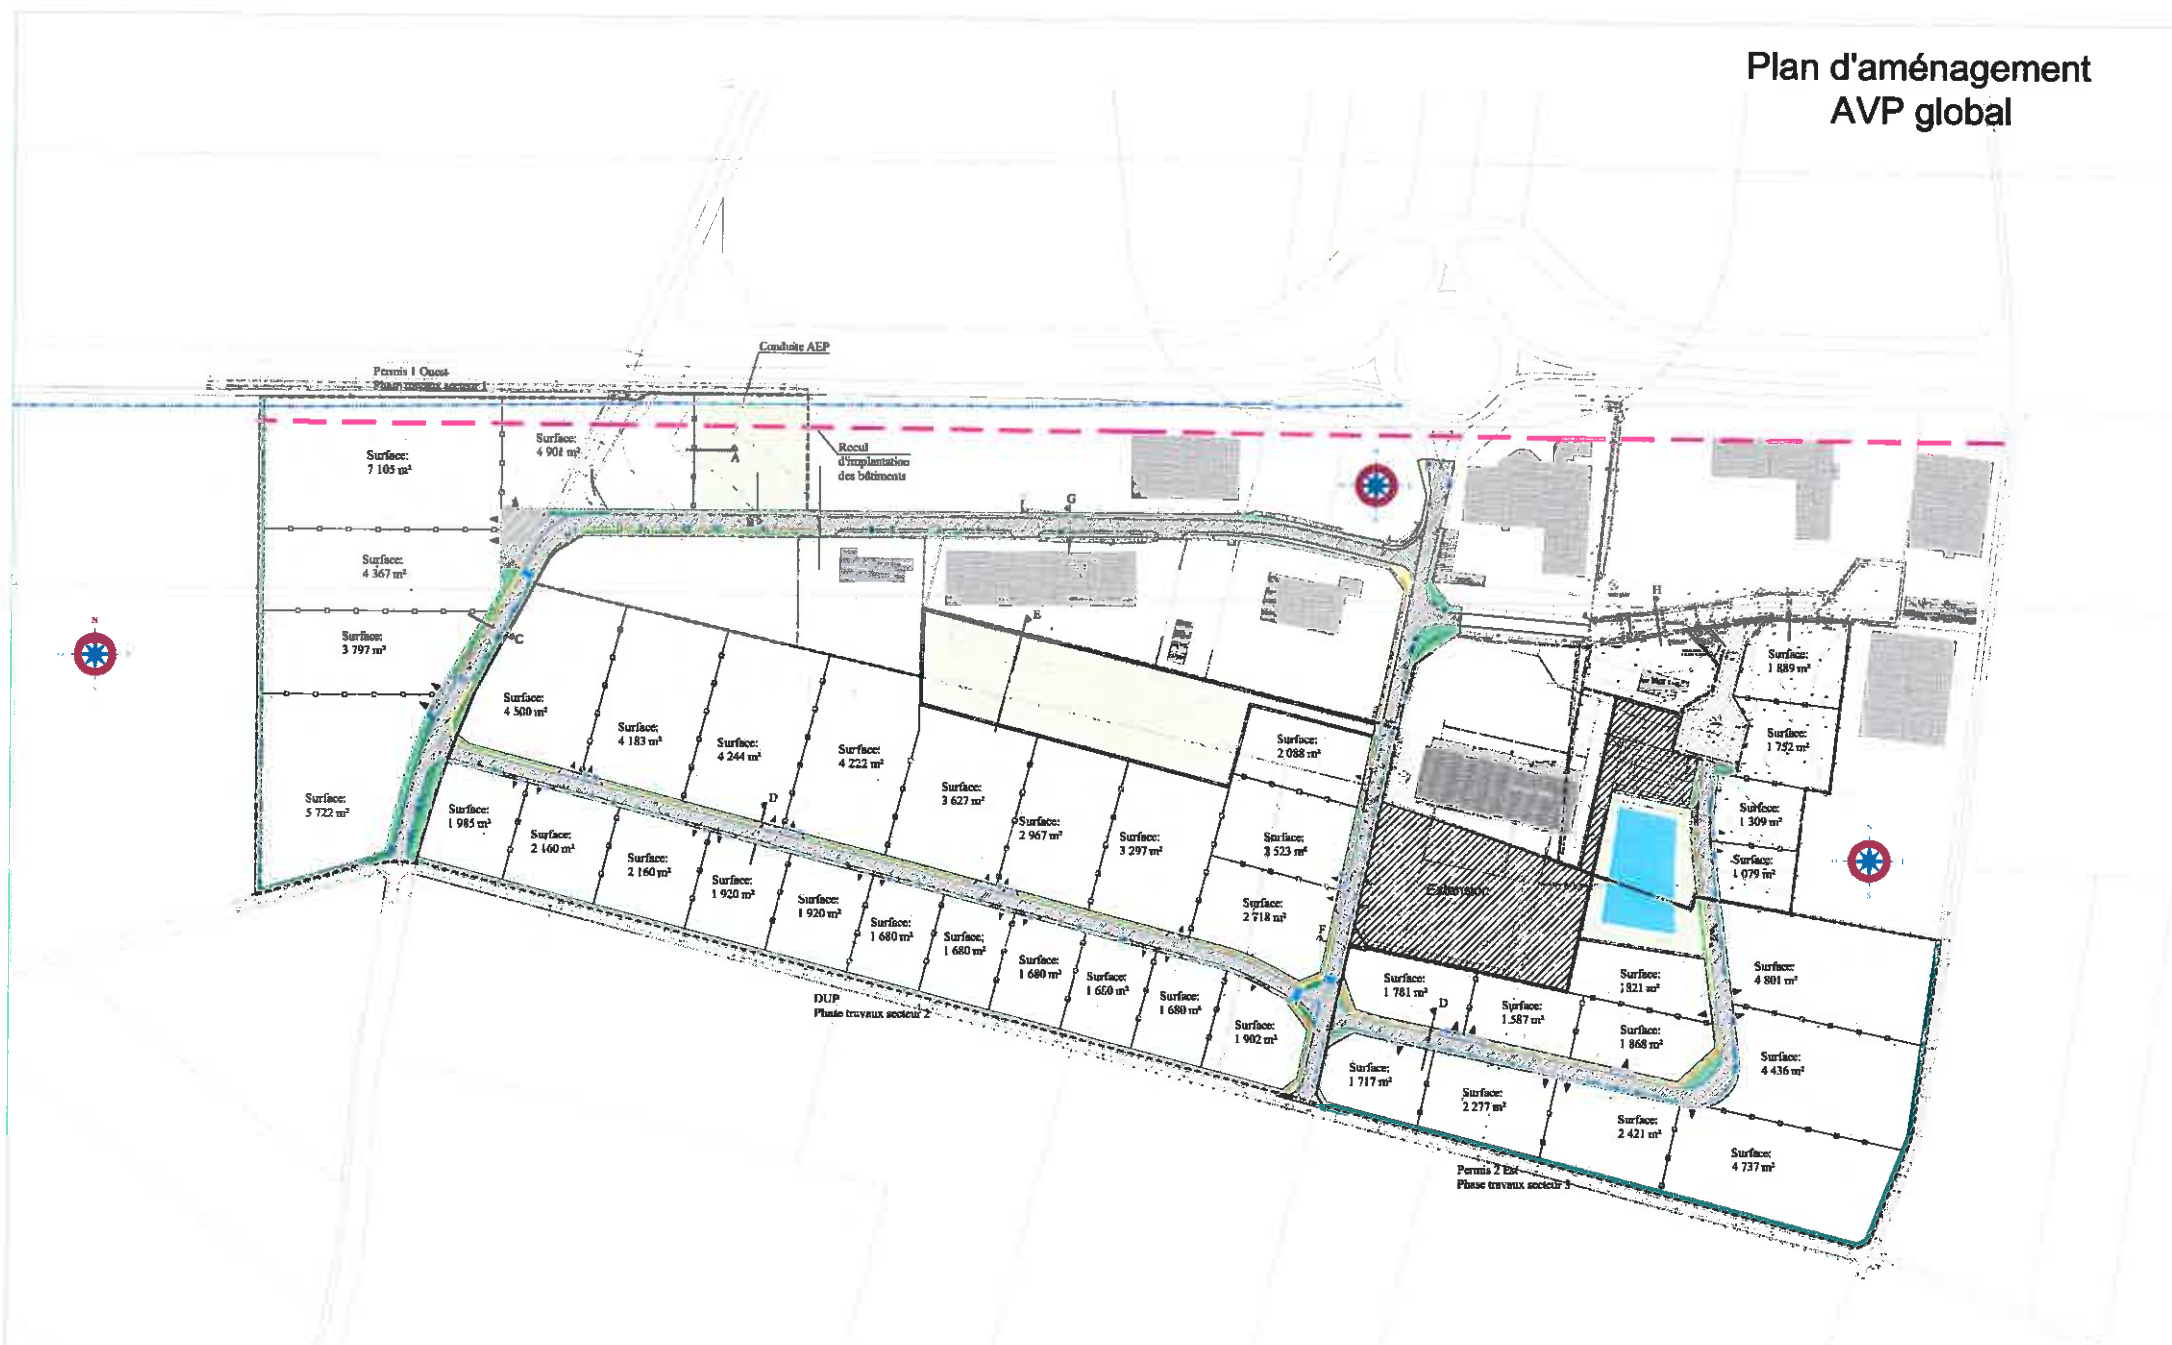

Pays de Fontenay le Comte  
Aménagement extension ZAE  
le Verron à Longèves

T311

Septembre 2011