



Photo n° 1





Photo n° 2



Photo n° 3




Photo n° 4

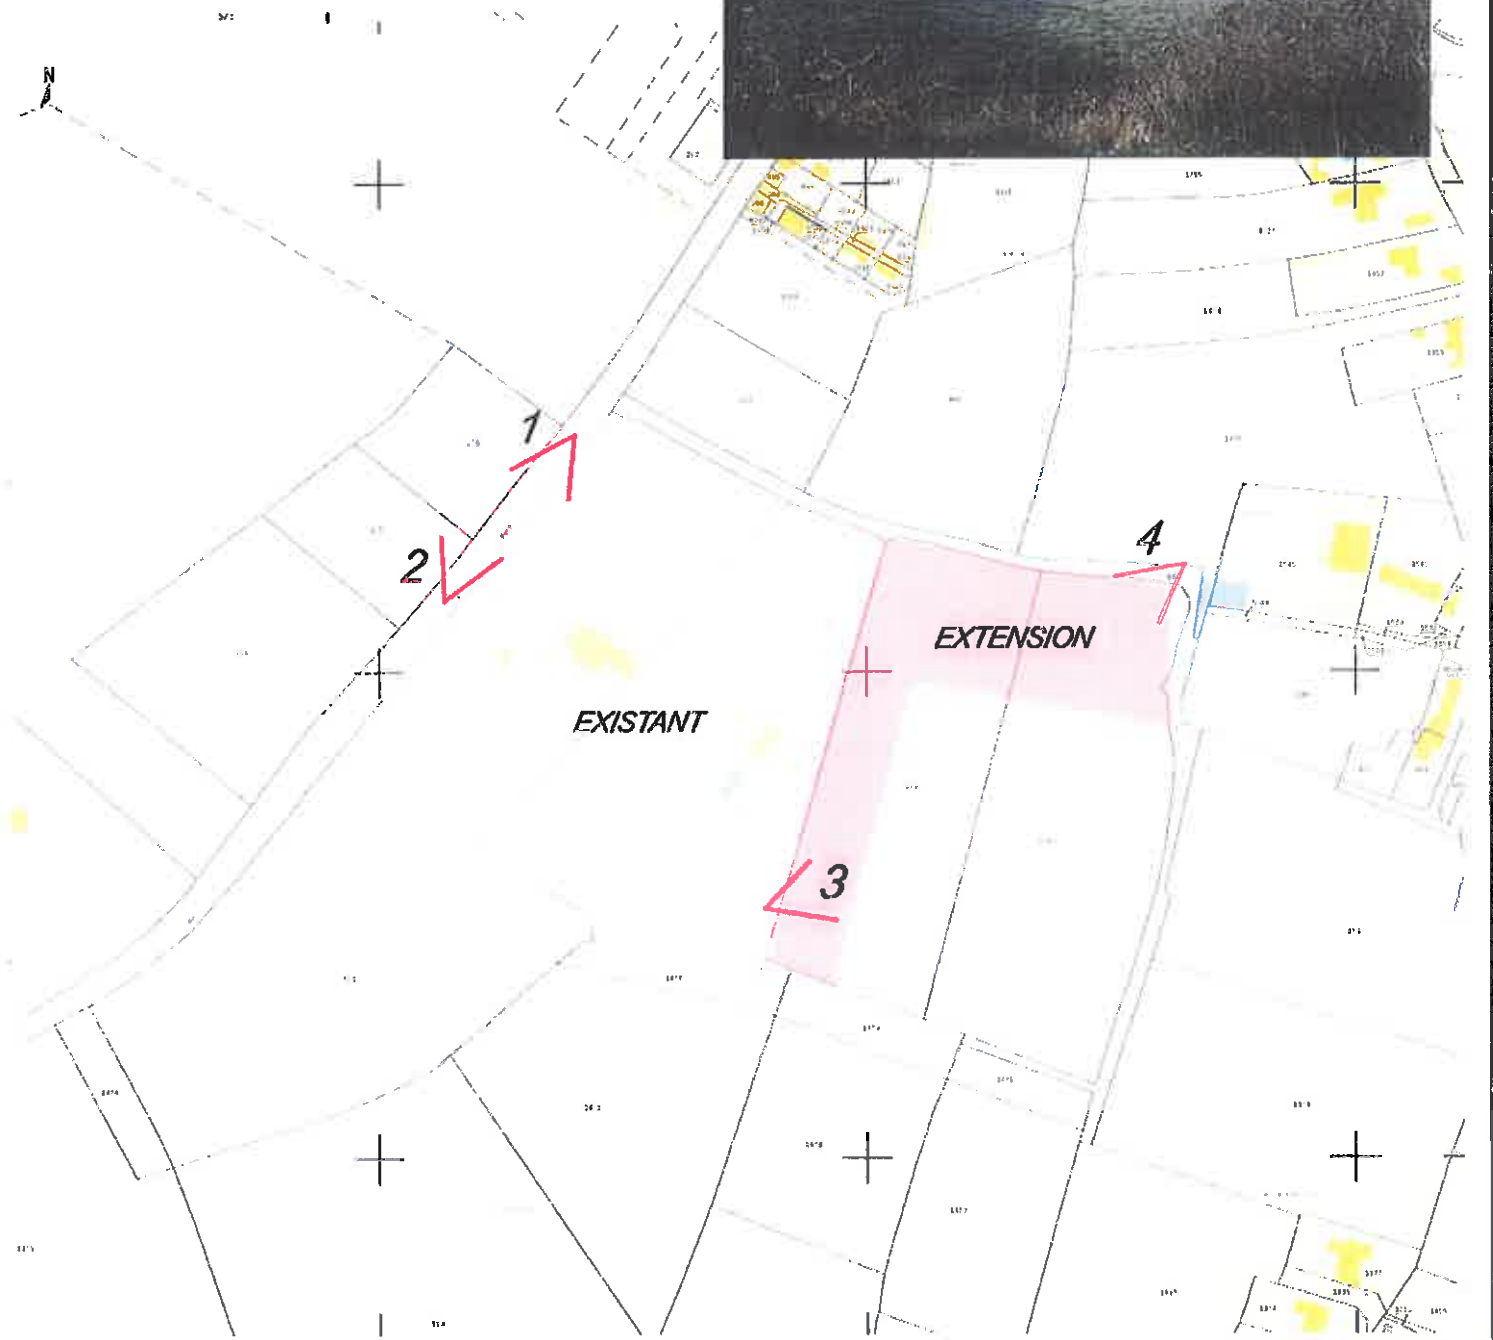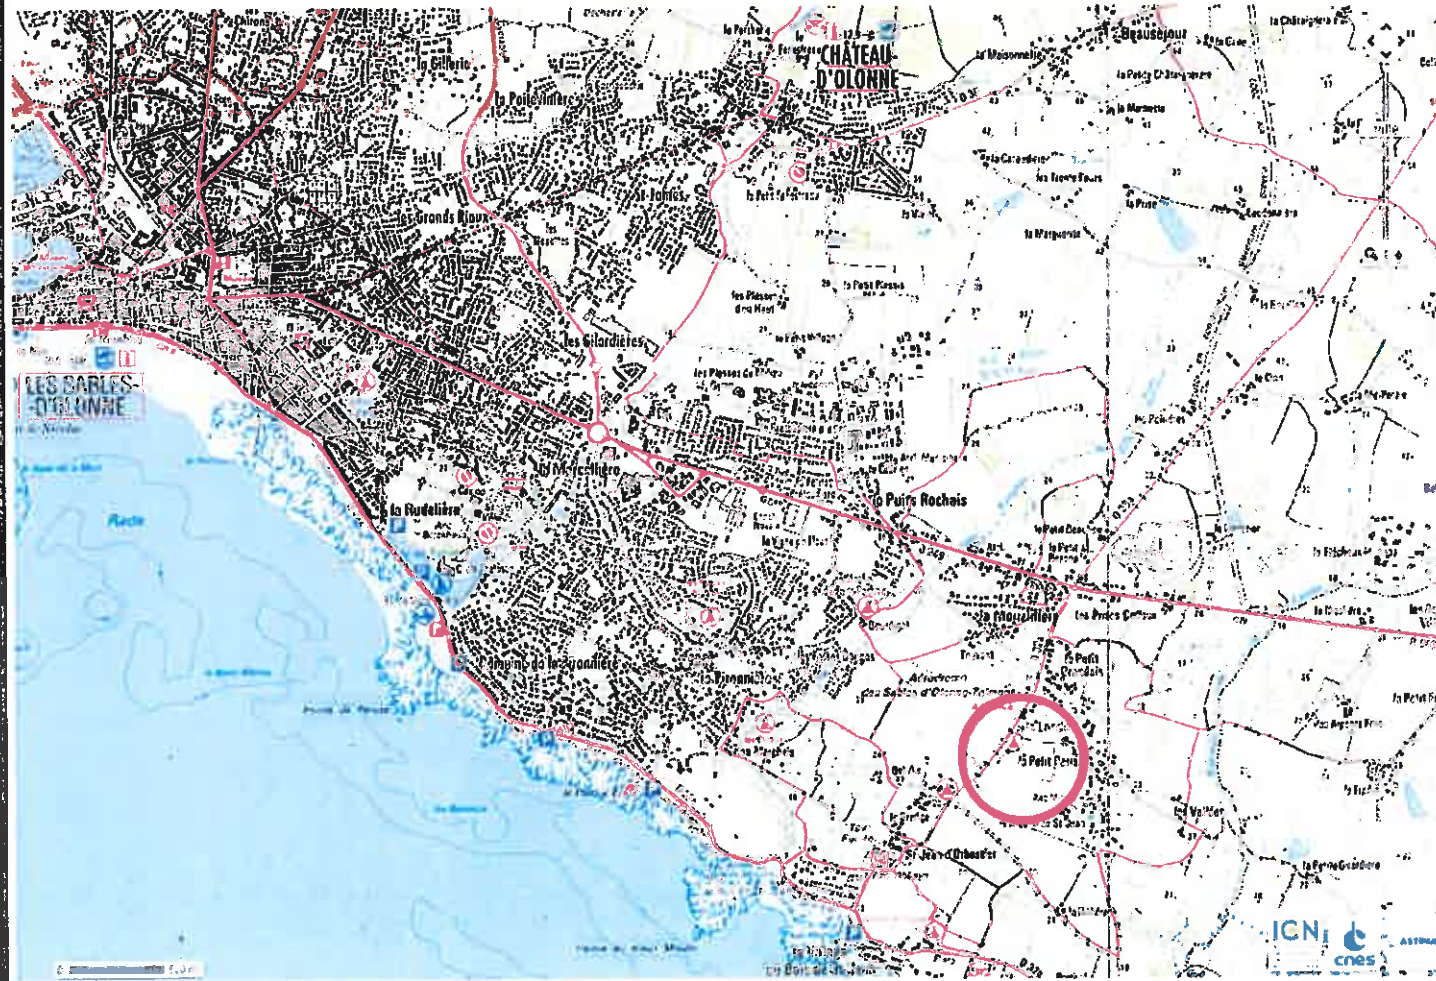

**maître d'oeuvre**  
**André Hérieau**  
 Place du champ de foire - 85300 CHALLANS - tel: 02.51.68.09.09 - fax: 02.51.68.88.04  
 E-mail : andre.herieau@wanadoo.fr

**PROJET D'EXTENSION  
 CAMPING LE PETIT PARIS  
 85180 LE CHATEAU D'OLONNE**



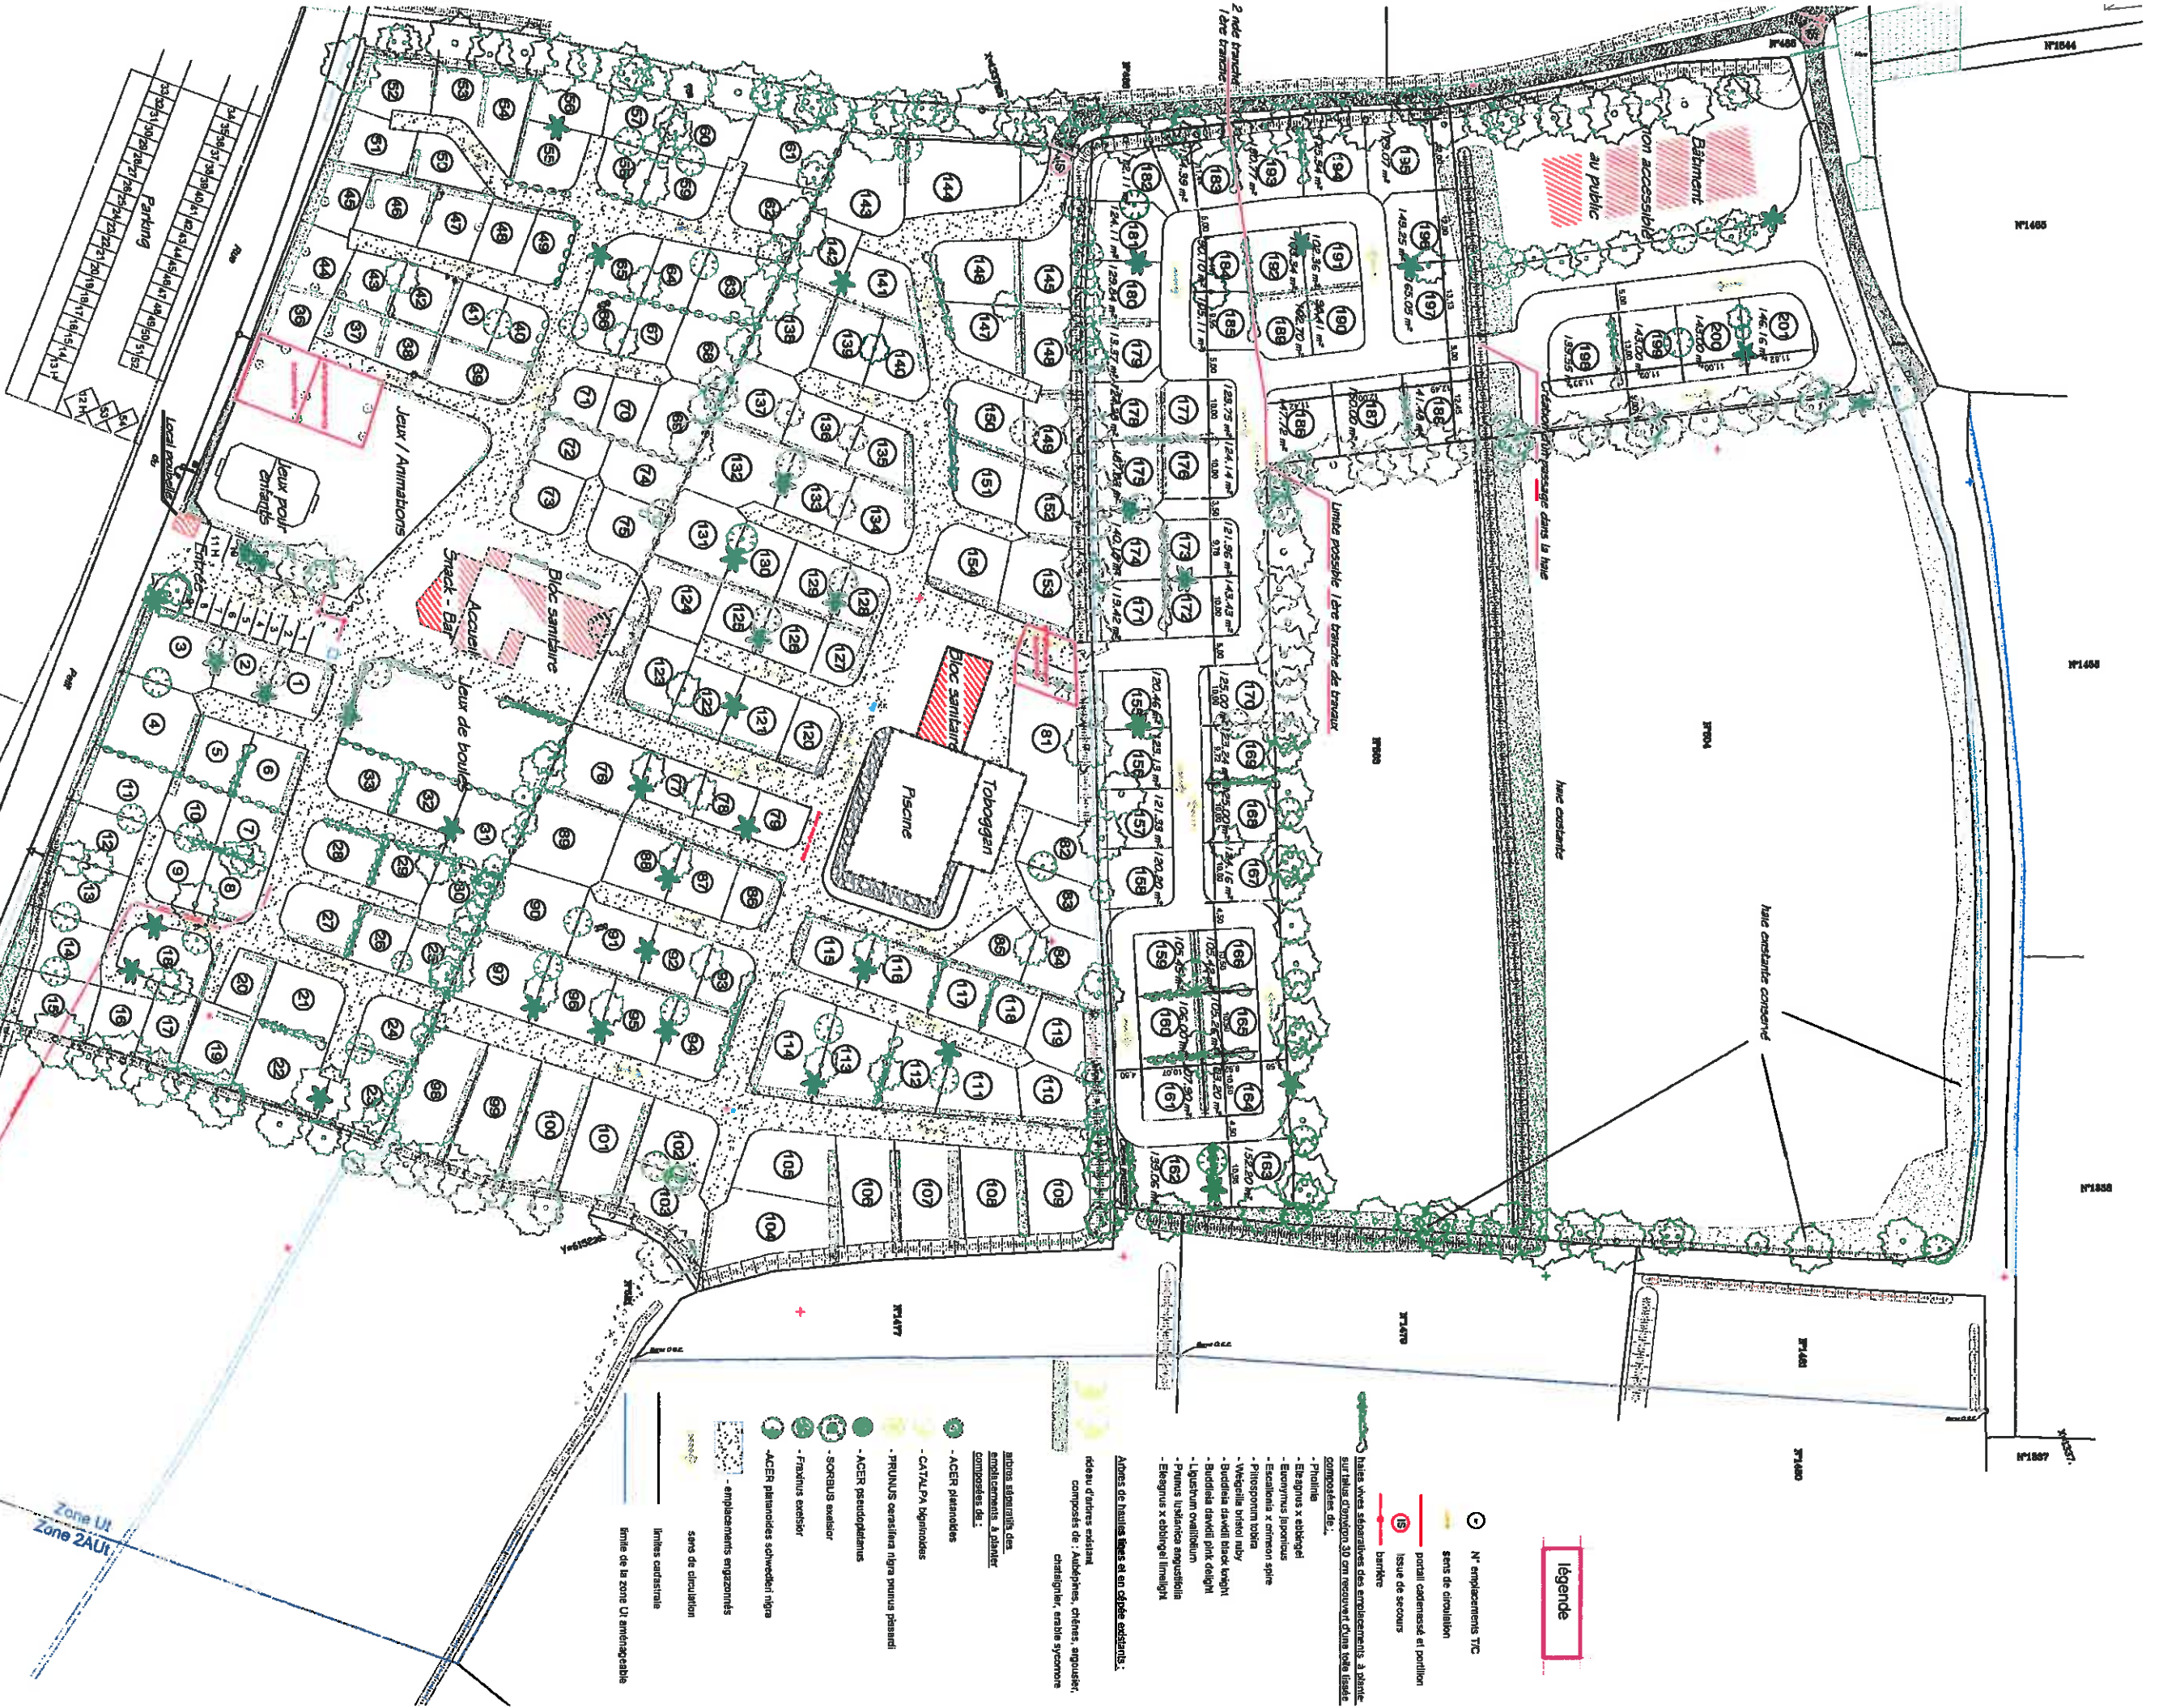

CAMPING EXISTANT : 154 Emplacements  
 : Suppression de 3 Emplacements  
 PROJET CREATION : 47 Emplacements  
 TOTAL : 198 Emplacements

PLAN DE MASSE

Ech. : 1/1000e

**légende**

- N° emplacements TTC
- sens de circulation
- ▭ pontail cadencé et pontillon
- ⑨ issue de secours
- barrière

Baies vives séparatives des emplacements à pontail, sur talus d'au moins 30 cm recouvert d'une toile tissée, composées de :


**Arbres de hautes tiges et en cibles existants :**


autres appartenant aux emplacements à définir composés de :

- - ACER platanoides
- - CATALPA bignonioides
- - PRUNUS cerasifera nigra prunus pissard
- - ACER pseudoplatanus
- - SORBUS aequalis
- - Fraxinus excelsior
- - ACER palmatoides schweideri nigra

● emplacements engazonnés  
 → sens de circulation  
 — limites cadastrales  
 — limite de la zone U1 aménageable

Zone U1  
 Zone 2AU



