


R.D. 99 : MUR DE LERAT

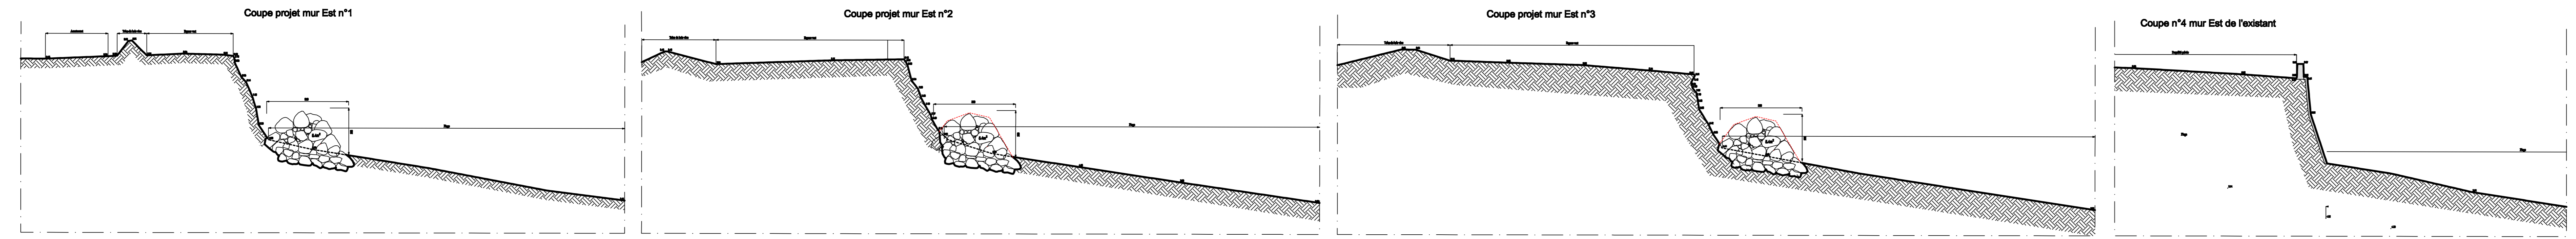

Vues en coupes des travaux de confortement  
côté est

Le Chef de Service  D. LEPETIT à NANTES, le	le Directeur des Déplacements et du Service à l'utilisateur  B. CAILLABET à NANTES, le	Echelle : 1/100
		1

FICHER:	INDICE:	Auteur	Contrôle
	1		