


DOSSIER DE PERMIS D'AMÉNAGER
CRÉATION D'UN LOTISSEMENT COMMUNAL
" QUARTIER DES OISEAUX "




- - - Limite du permis d'aménager
 - Stationnement imposé aérien ou garage
 - - - Marge de recul de 1m
 - Marge de recul de 2m par rapport aux cheminements doux
 - Marge de recul de 2m par rapport à la voie inter-quartier
 - Marge de recul de 5m en limite parcellaire par rapport à la RD72
 - Marge de recul de 6m
 - Implantation coffret
- Clôtures**
- grillage de 1.50 m de hauteur posées par le lotisseur sur les parcelles privées le long des cheminements doux
 - grillage de 1.50 m de hauteur posées par le lotisseur sur les parcelles privées, doublé ou non d'une haie vive à la charge de l'acquéreur le long de la RD 72

- Voirie
- Placette
- Piéton
- Espace vert
- Prairie
- Arbres existants conservés
- Zone humide
- Fossé existant


DOSSIER DE PERMIS D'AMENAGER
 CREATION D'UN LOTISSEMENT COMMUNAL
 " QUARTIER DES OISEAUX "

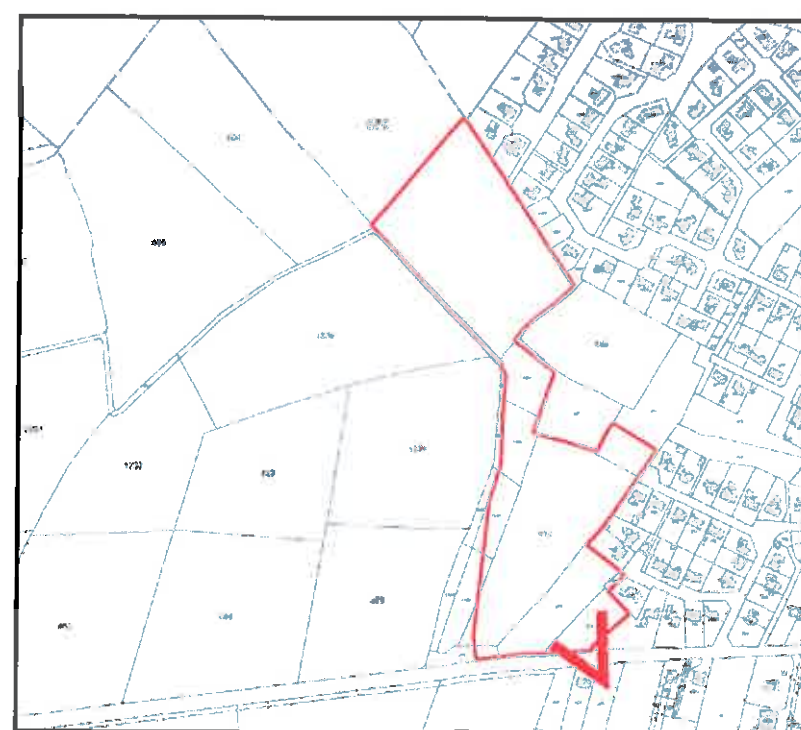

DOSSIER DE PERMIS D'AMÉNAGER
CRÉATION D'UN LOTISSEMENT COMMUNAL
" QUARTIER DES OISEAUX "

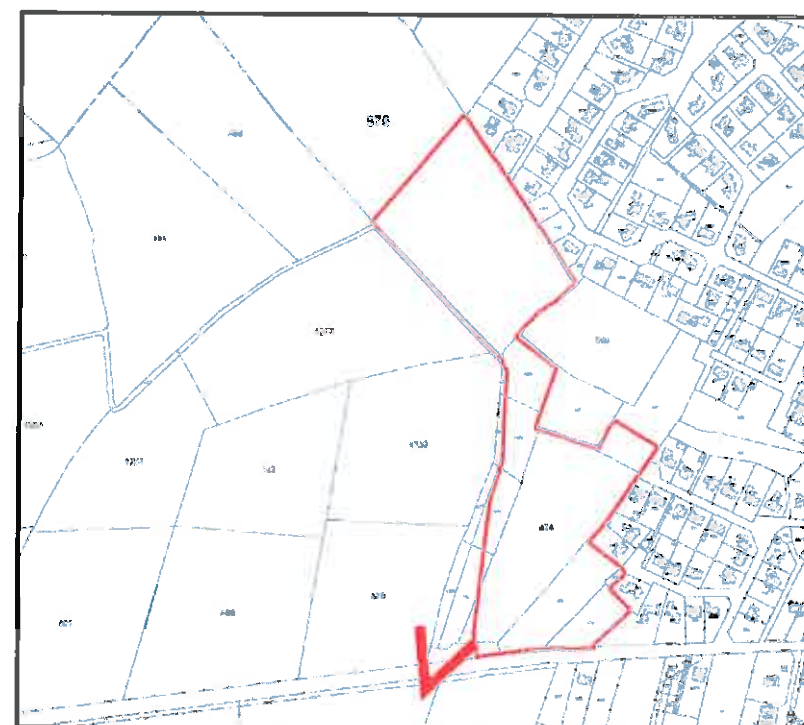

DOSSIER DE PERMIS D'AMÉNAGER
CRÉATION D'UN LOTISSEMENT COMMUNAL
" QUARTIER DES OISEAUX "

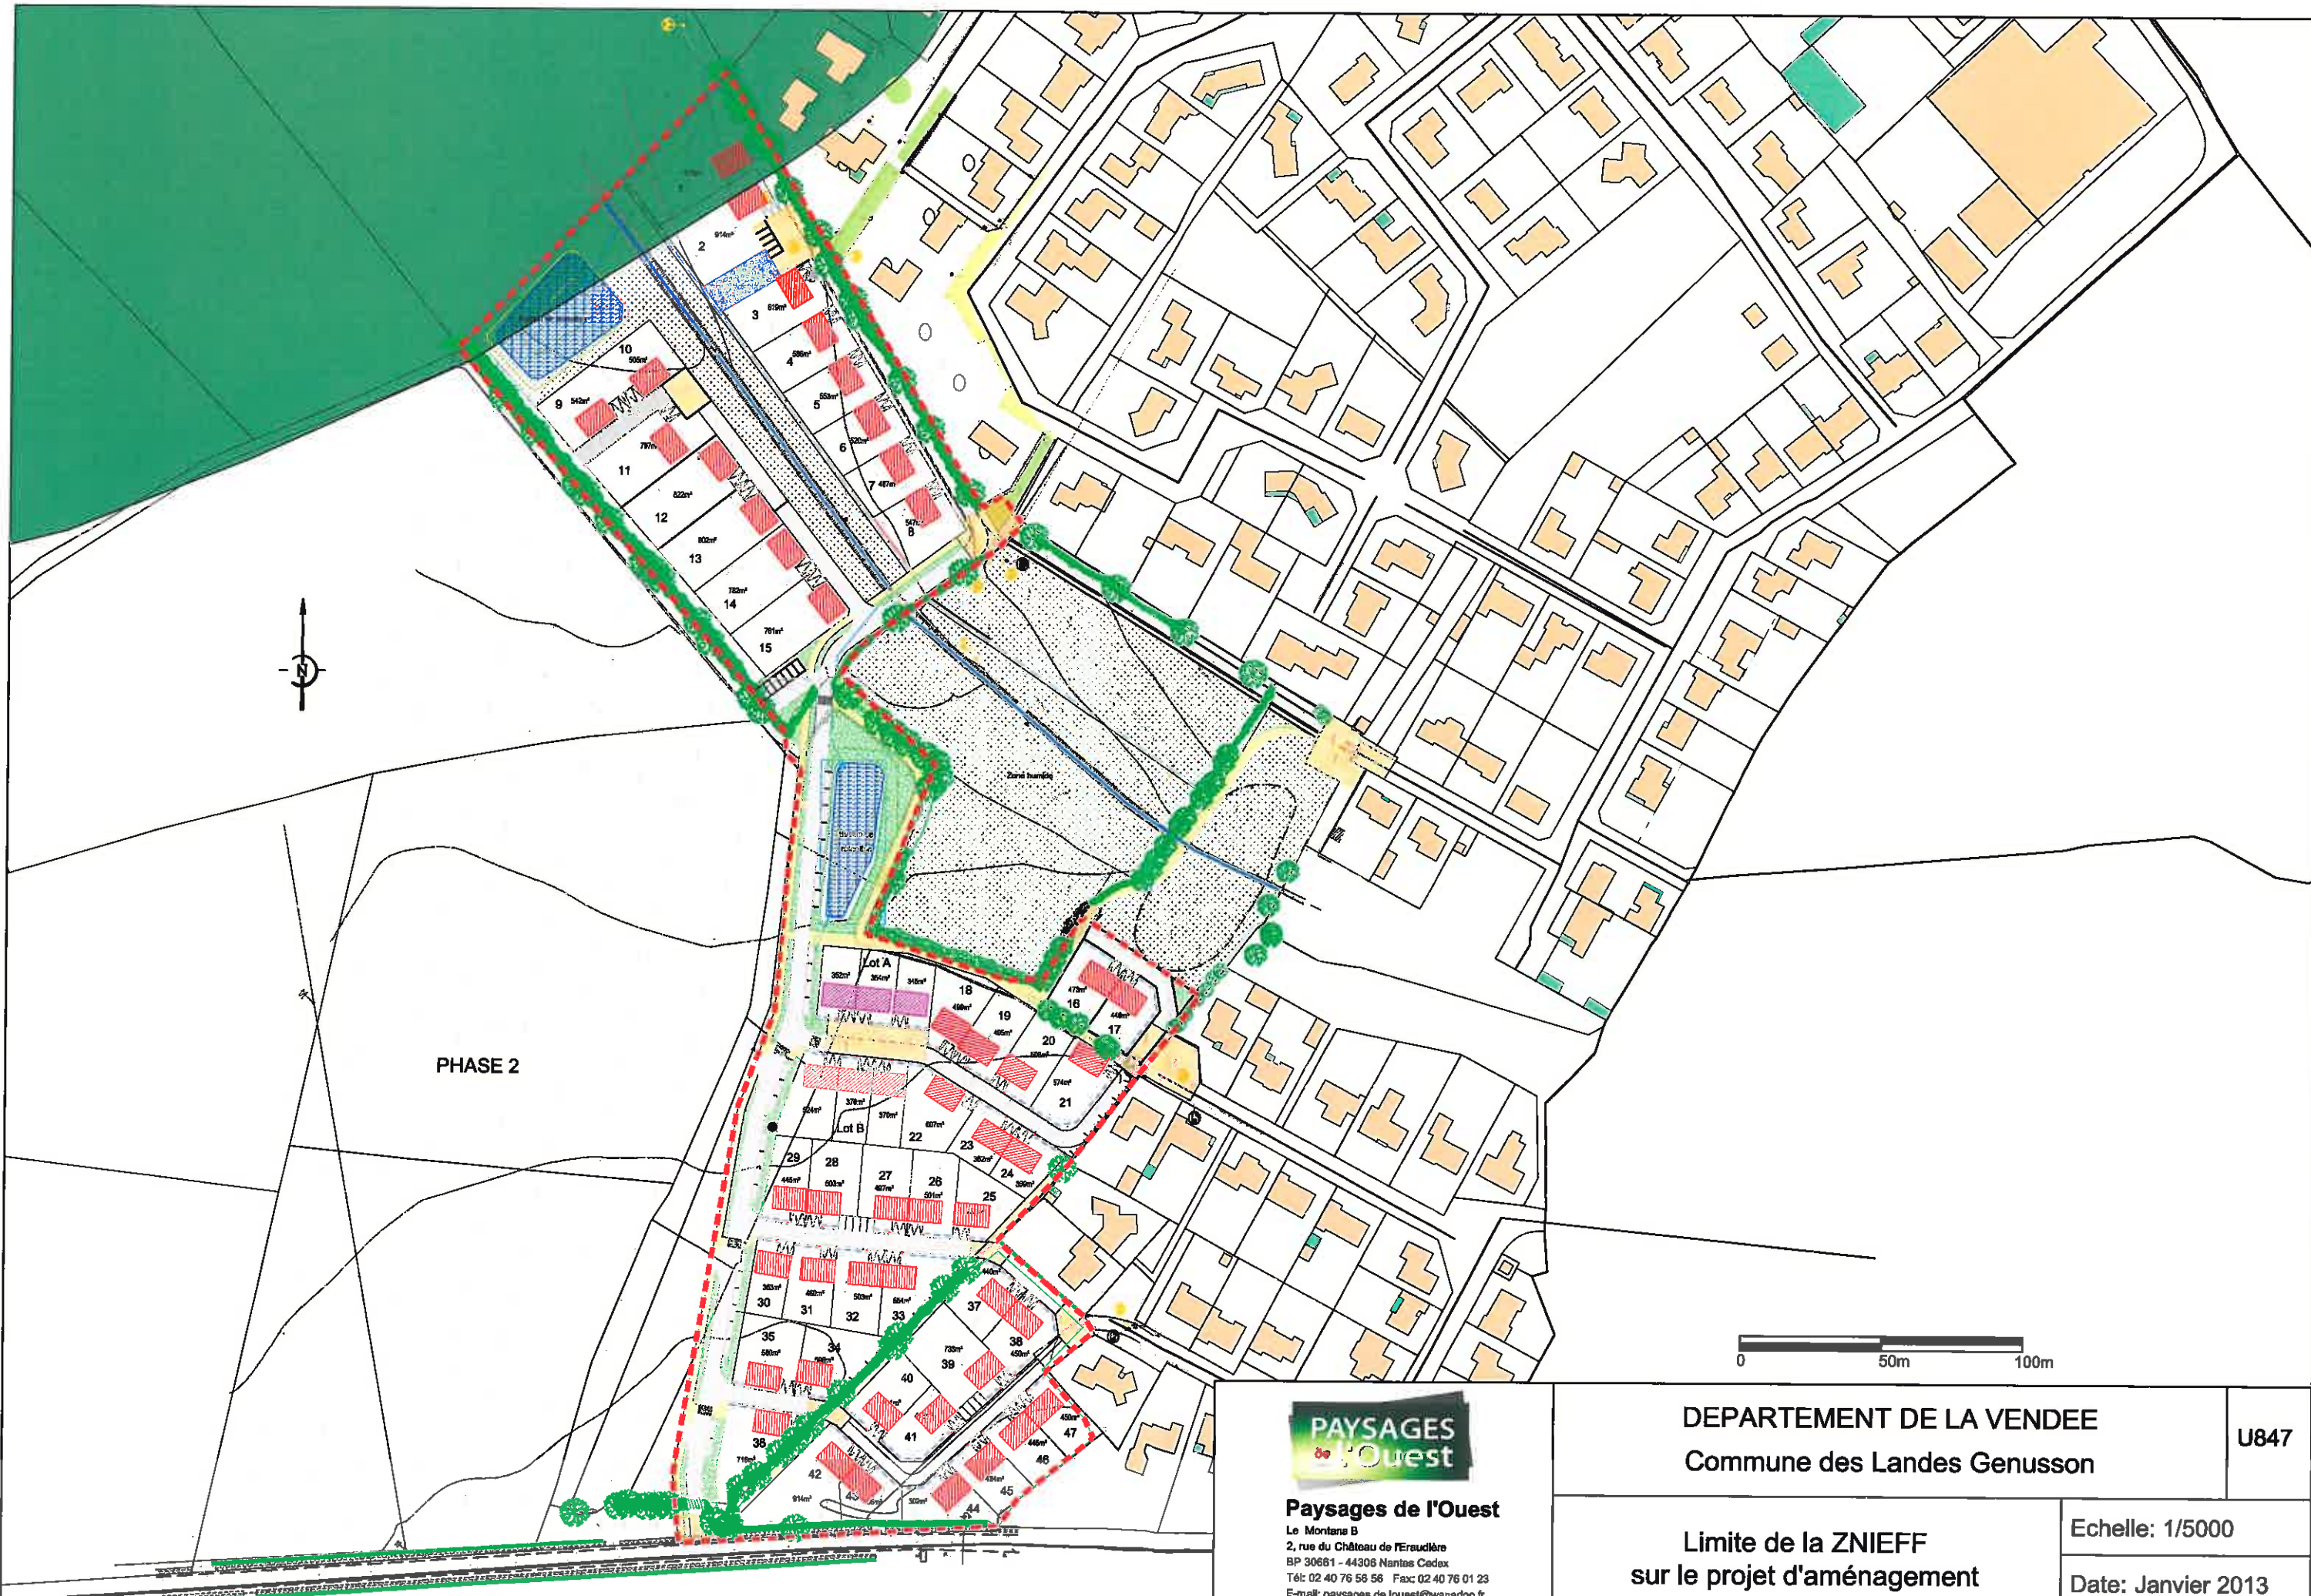

PHASE 2




Paysages de l'Ouest
 Le Montane B
 2, rue du Château de l'Éraudière
 BP 30681 - 44306 Nantes Cedex
 Tél: 02 40 76 56 56 Fax: 02 40 76 01 23
 E-mail: paysages.de.louest@wanadoo.fr

DEPARTEMENT DE LA VENDEE
 Commune des Landes Genusson

U847

Limite de la ZNIEFF
 sur le projet d'aménagement

Echelle: 1/5000
 Date: Janvier 2013

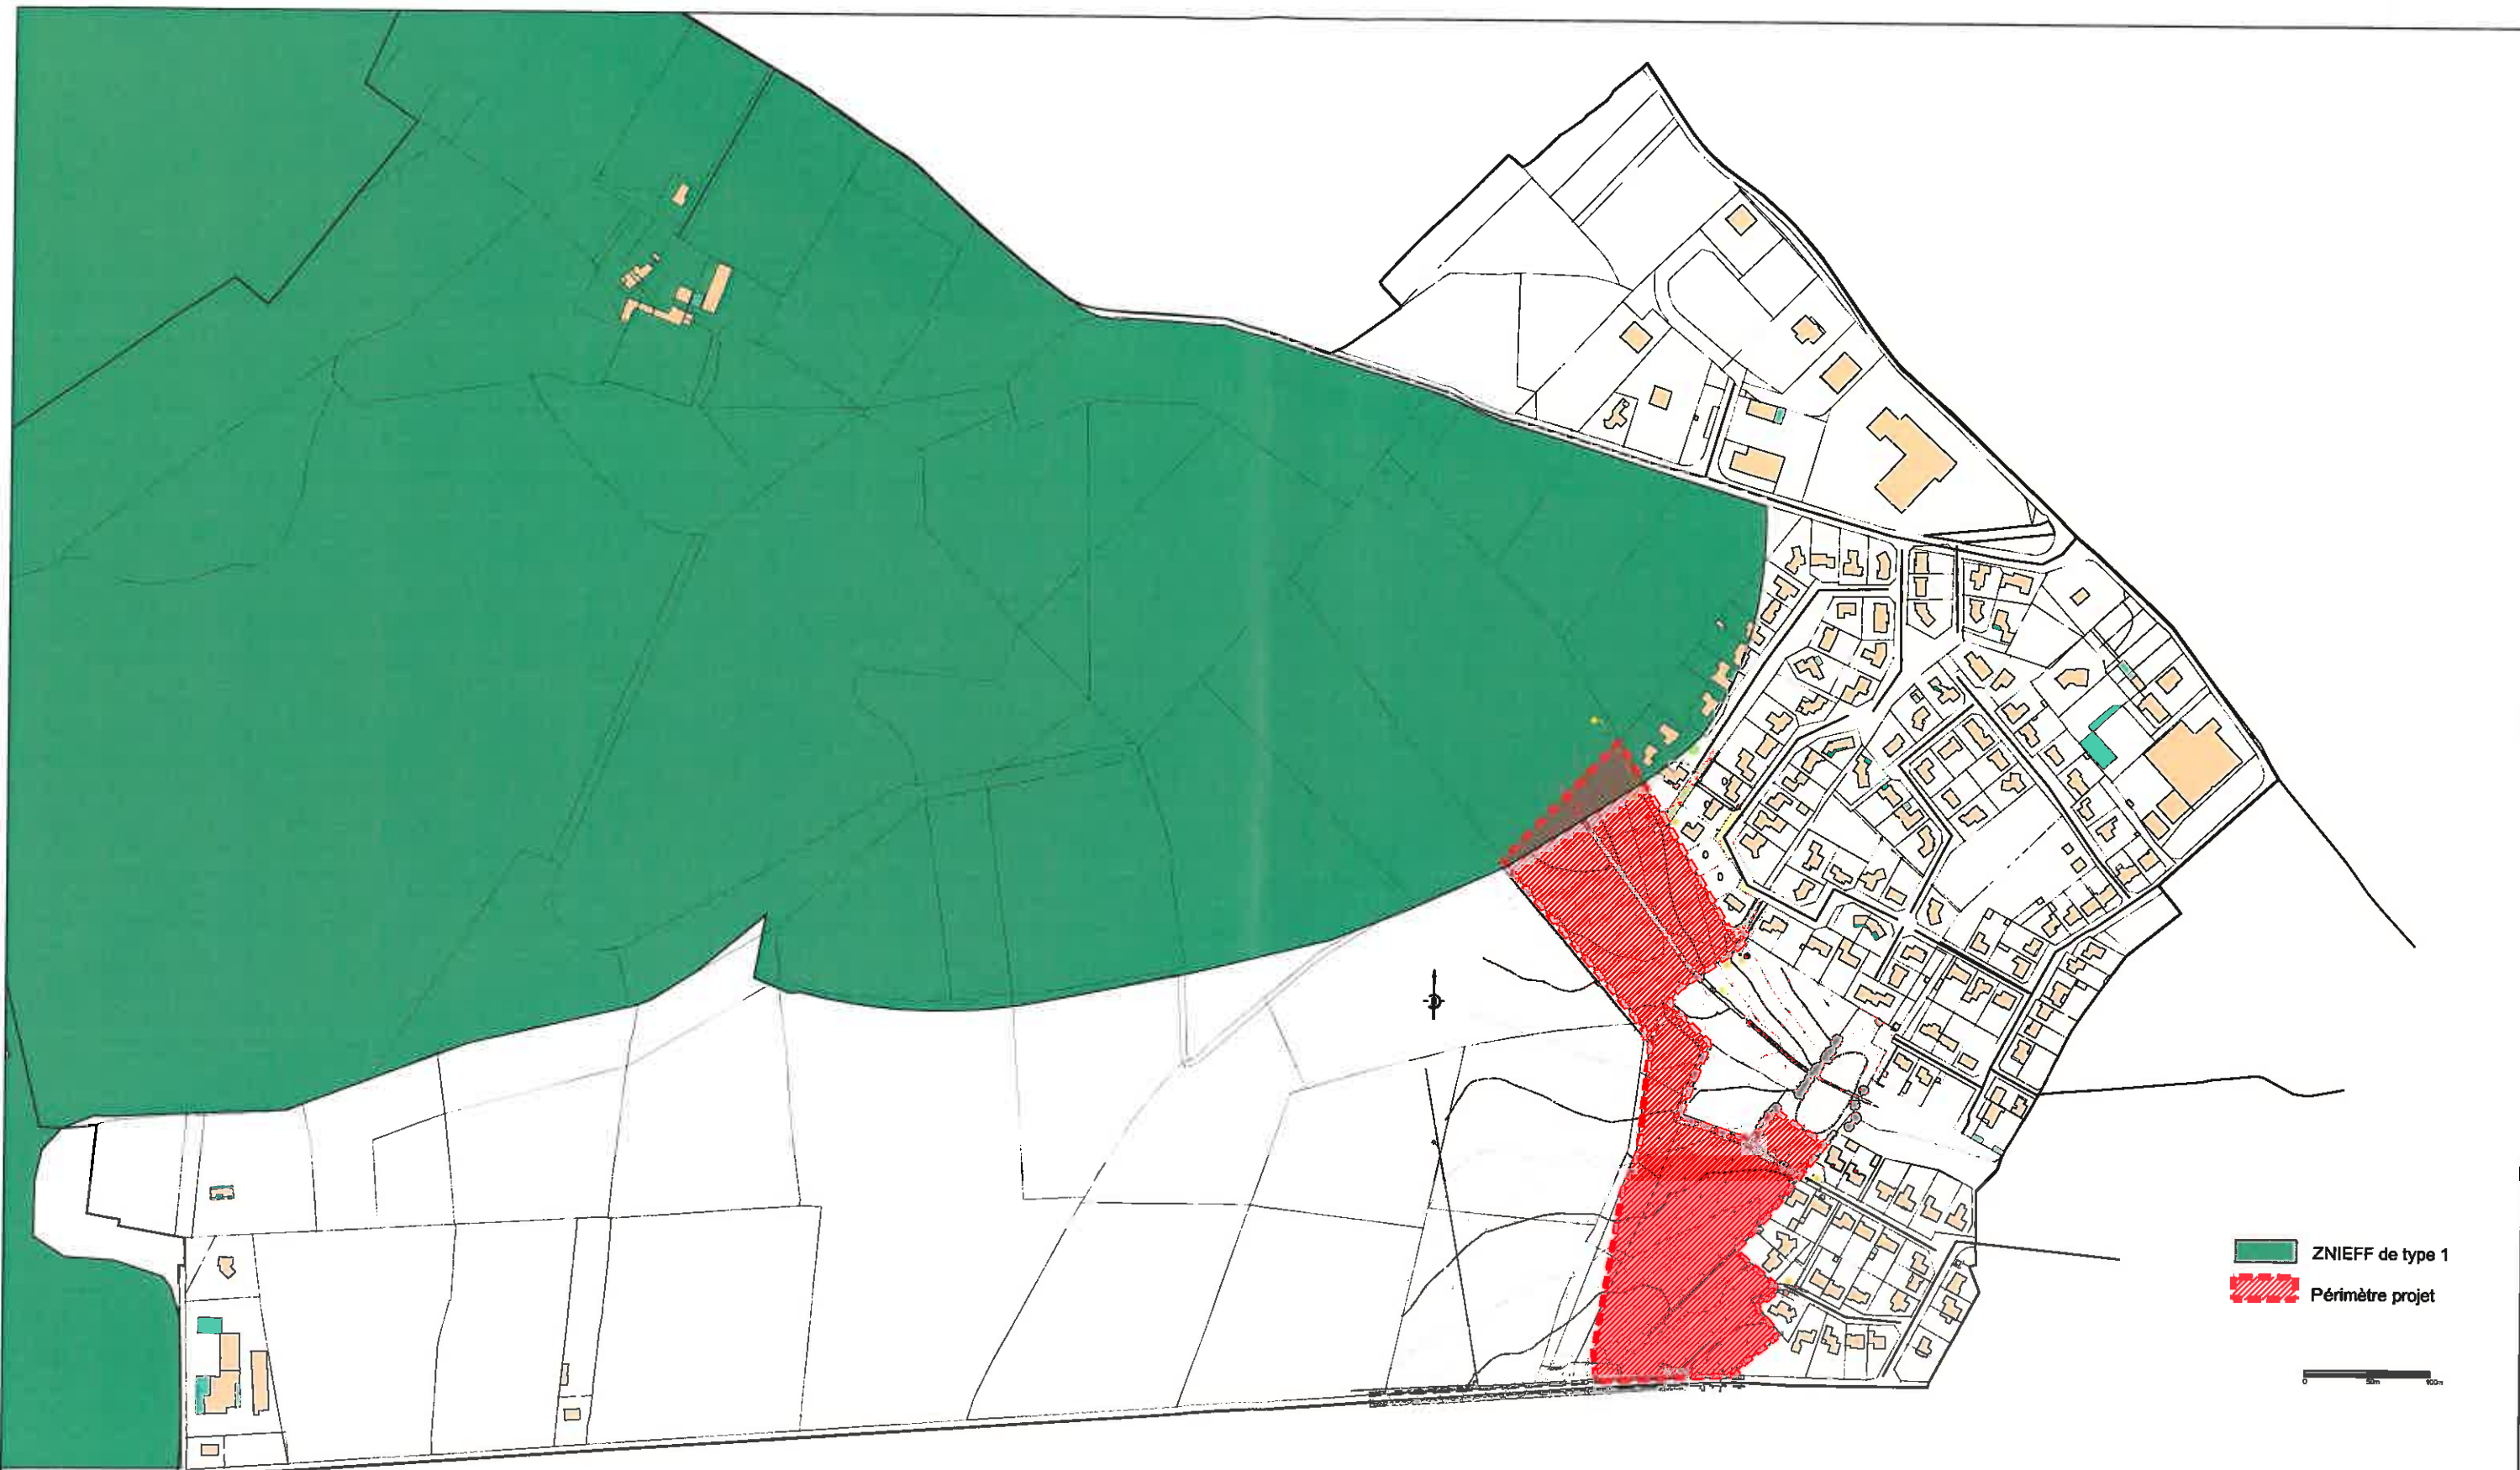

ZNIEFF de type 1
 Périmètre projet



Paysages de l'Ouest
 Le Montana B
 2, rue du Château de l'Eraudière
 BP 30661 - 44306 Nantes Cedex
 Tél: 02 40 76 56 56 Fax: 02 40 76 01 23
 E-mail: paysages.de.louest@wanadoo.fr

DEPARTEMENT DE LA VENDEE
 Commune des Landes Genusson

U847

Plan de situation de la ZNIEFF
 sur la commune

Echelle: 1/5000

Date: Janvier 2013