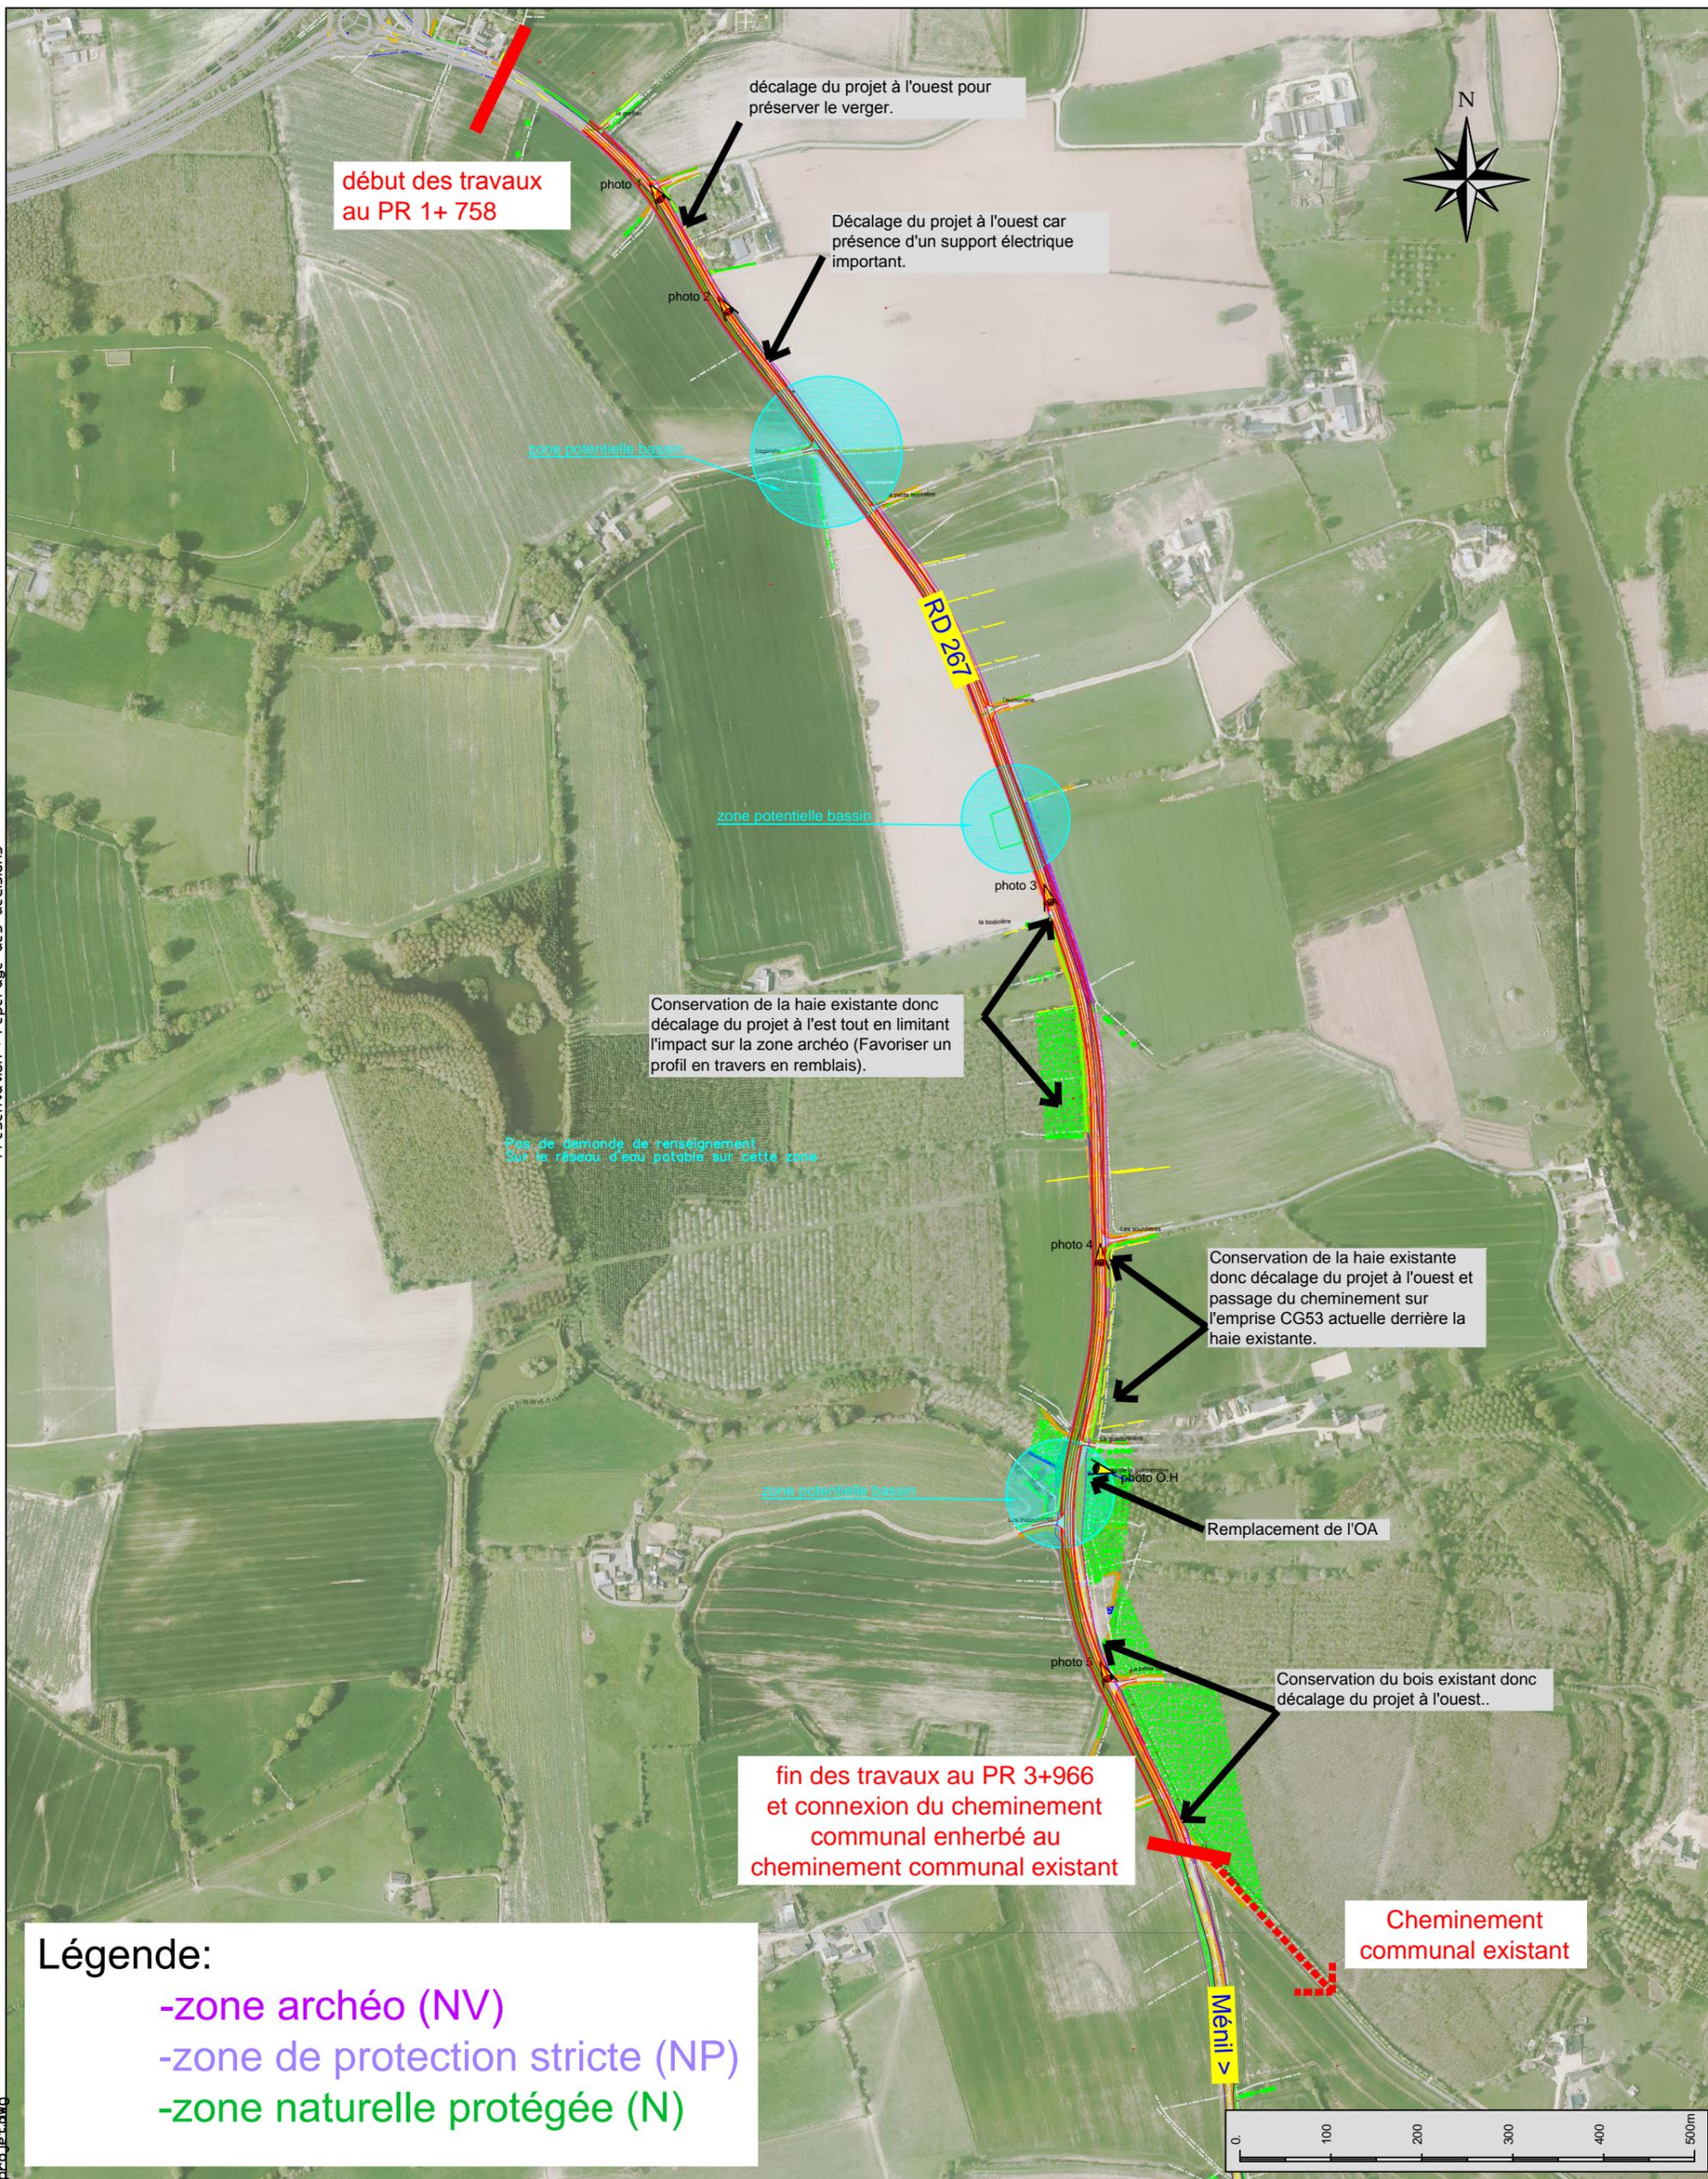


Présentation : repérage des décisions
Dossier : S:\BE\Etudes\Hors_Agglomération\RD267\PROJETS\11R003-élargissement-rd267\C) Conception de l'ouvrage\1\dossier
Projet\rd267\plan\jeu.dwg

Légende:

- zone archéo (NV)
- zone de protection stricte (NP)
- zone naturelle protégée (N)