




MAIRIE
DE
LA TRANCHE SUR MER




Avenue de Ste Anne

Arb. & S. Spangus
dat. : 1/100

- COUPE BB -

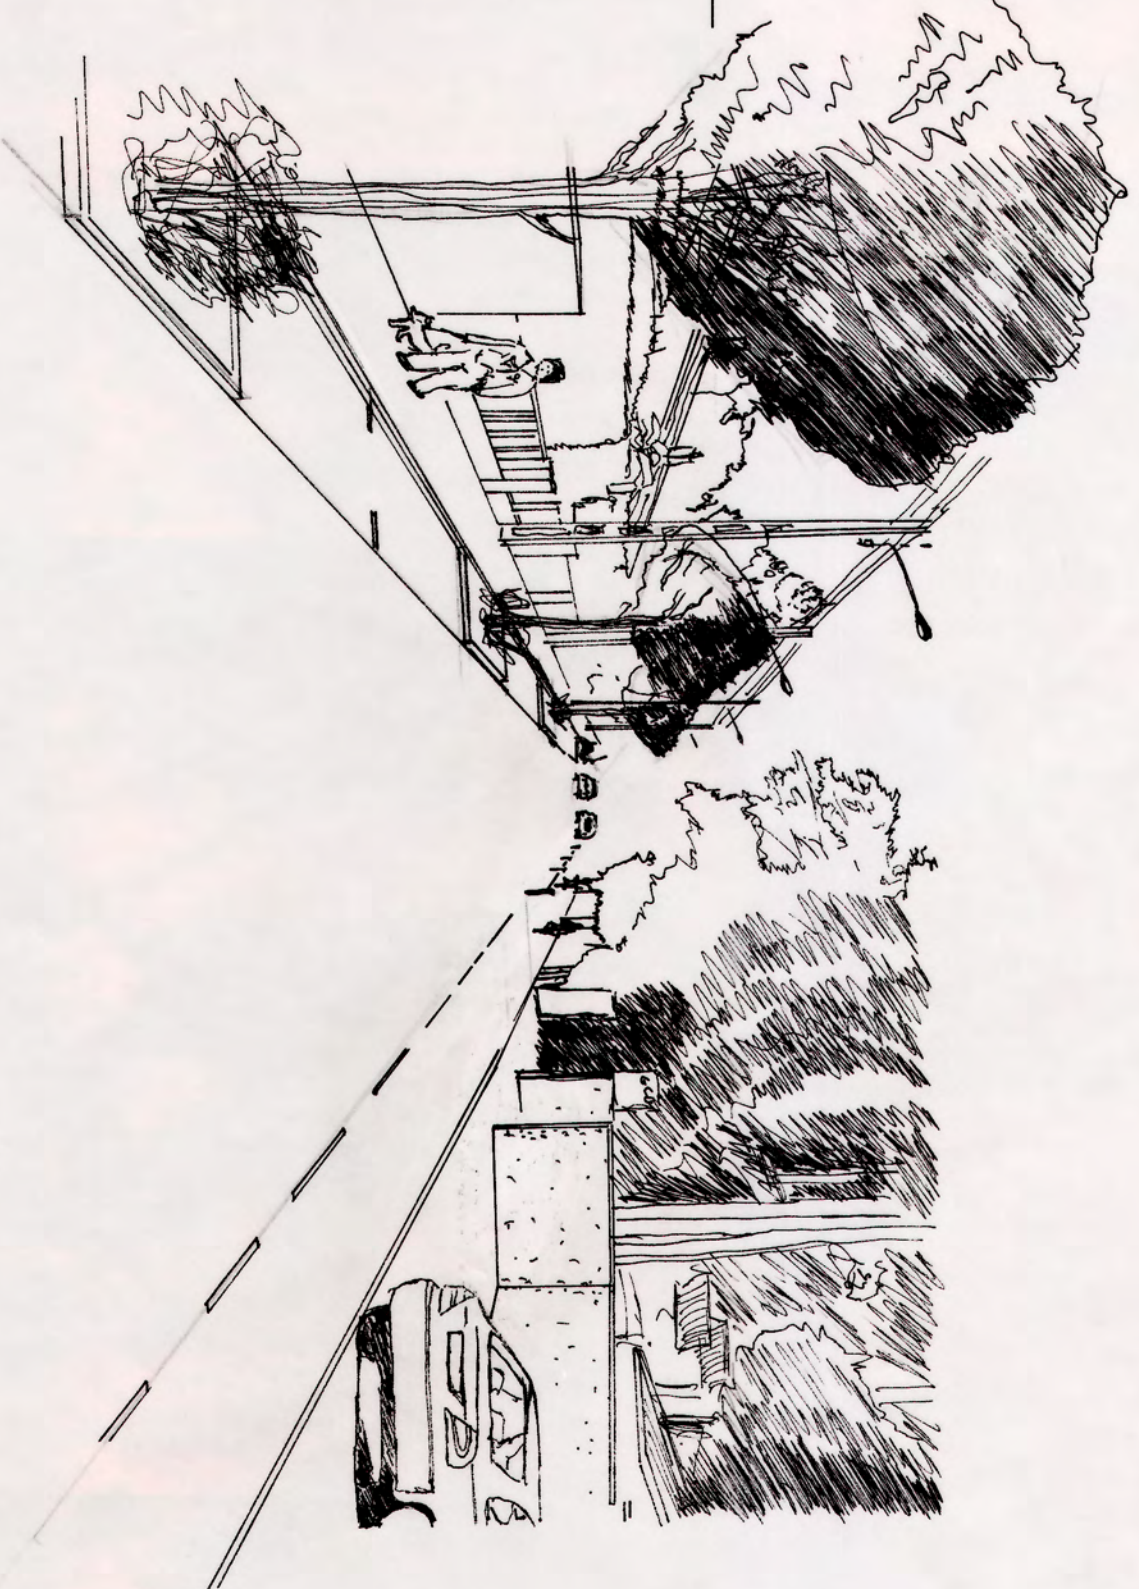

- COUPE AA -

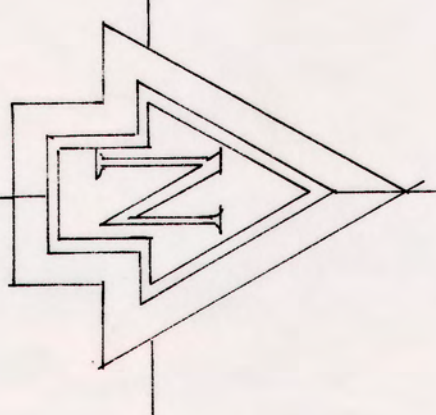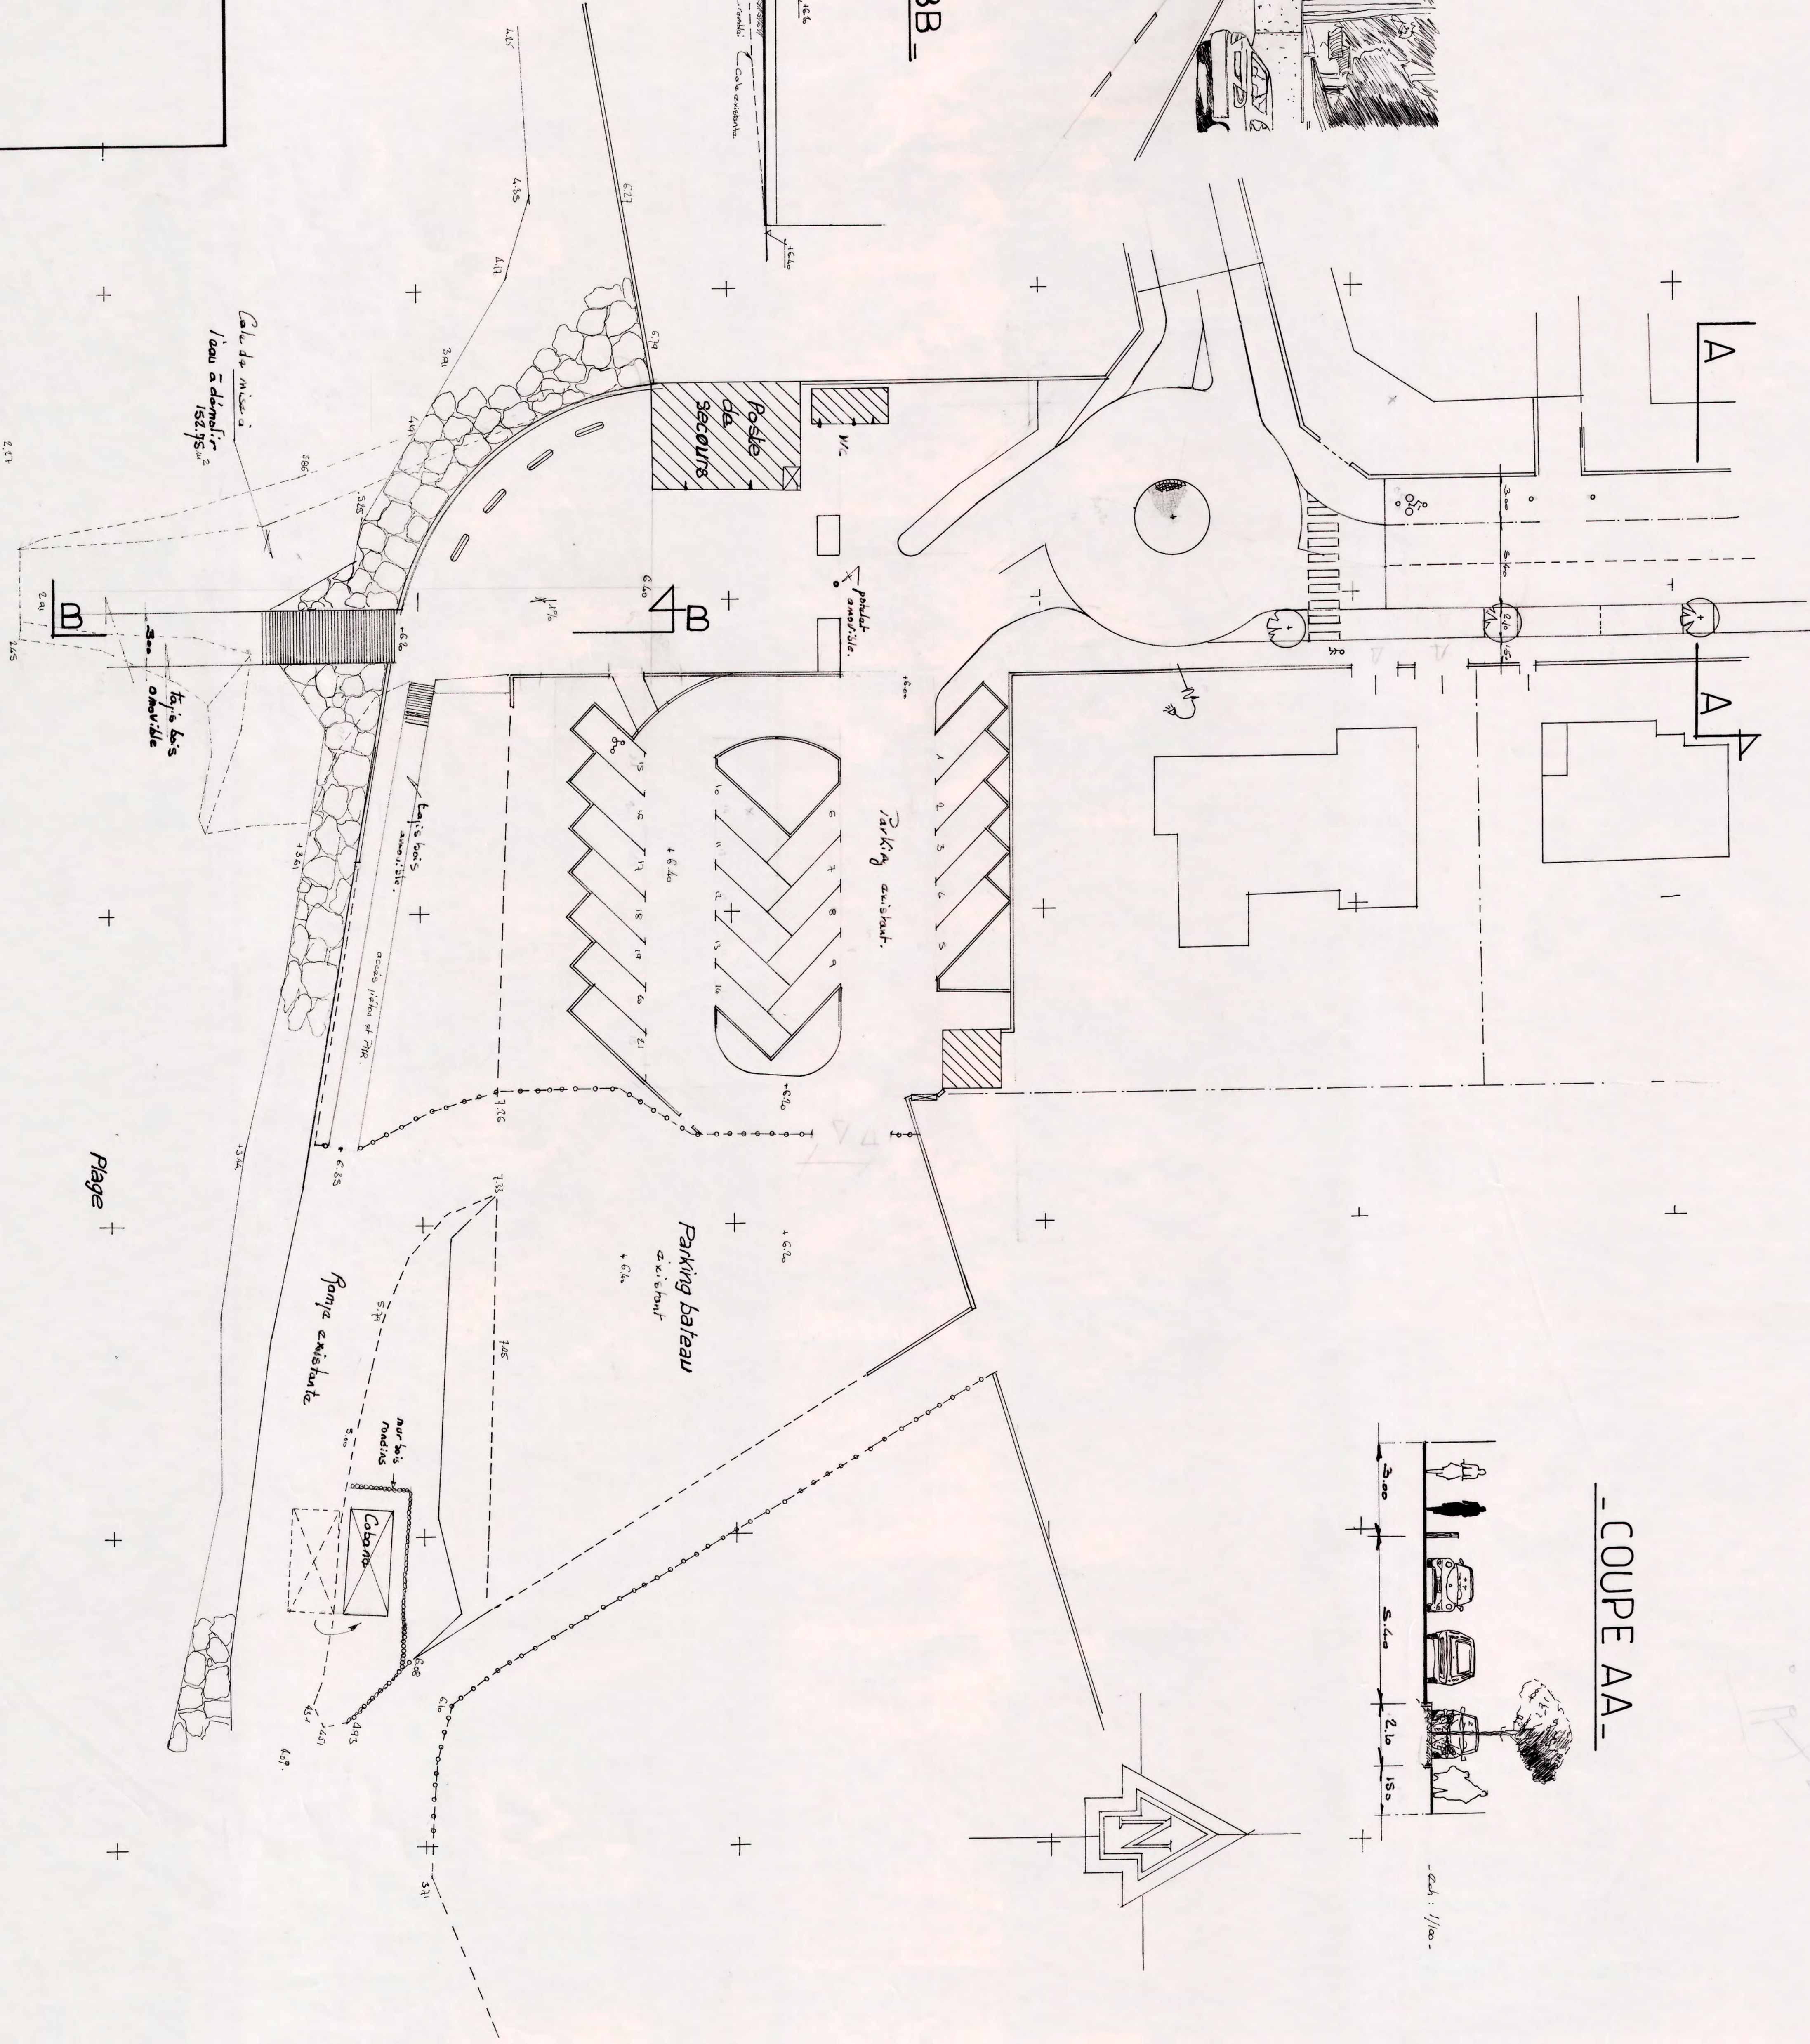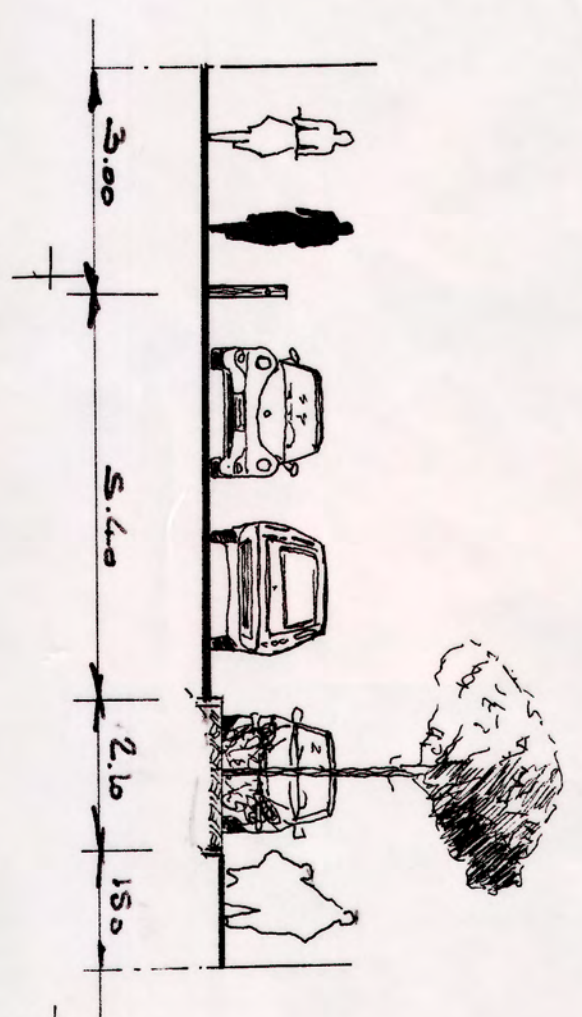

dat. : 1/100