



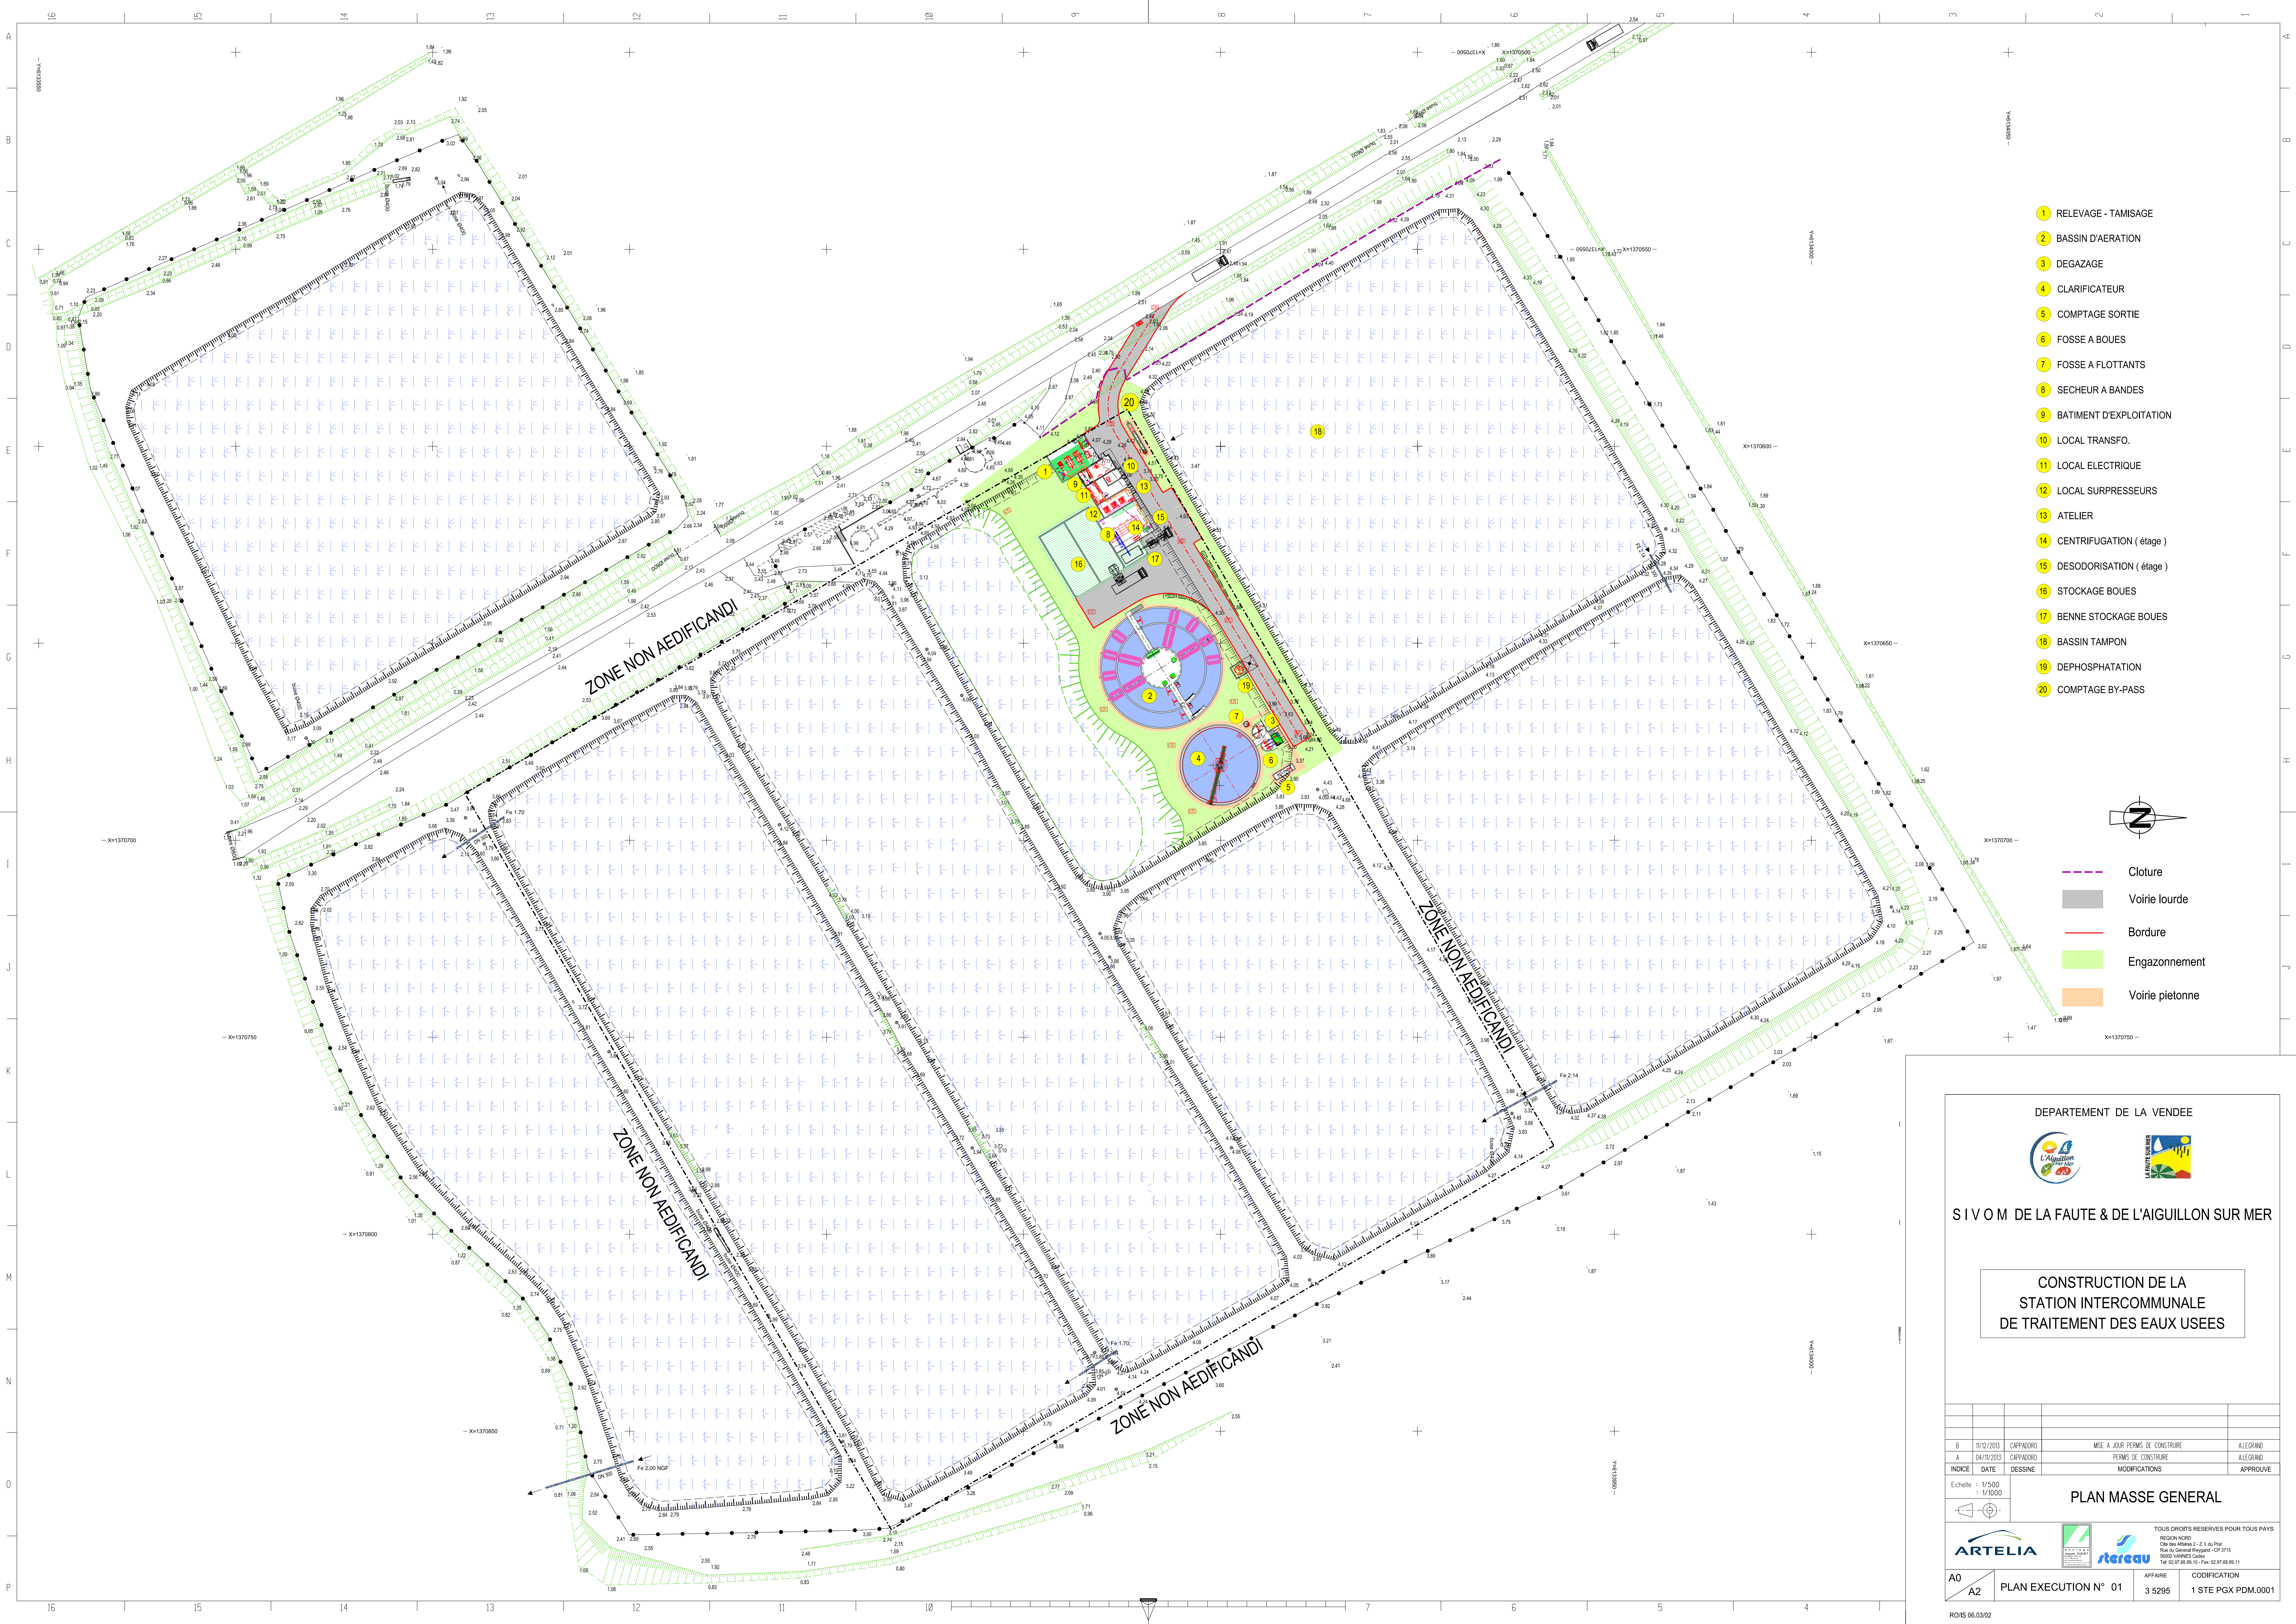

- 1 RELEVAGE - TAMISAGE
- 2 BASSIN D'AERATION
- 3 DEGAZAGE
- 4 CLARIFICATEUR
- 5 COMPTAGE SORTIE
- 6 FOSSE A BOUES
- 7 FOSSE A FLOTTANTS
- 8 SECHEUR A BANDES
- 9 BATIMENT D'EXPLOITATION
- 10 LOCAL TRANSFO.
- 11 LOCAL ELECTRIQUE
- 12 LOCAL SURPRESSEURS
- 13 ATELIER
- 14 CENTRIFUGATION (étage)
- 15 DESODORISATION (étage)
- 16 STOCKAGE BOUES
- 17 BENNE STOCKAGE BOUES
- 18 BASSIN TAMPON
- 19 DEPHOSPHATATION
- 20 COMPTAGE BY-PASS

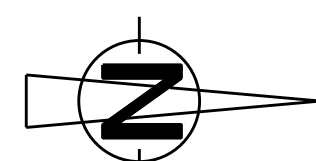

- Cloture
- Voirie lourde
- Bordure
- Engazonnement
- Voirie pietonne

DEPARTEMENT DE LA VENDEE



S I V O M DE LA FAUTE & DE L'AIGUILLON SUR MER

CONSTRUCTION DE LA
STATION INTERCOMMUNALE
DE TRAITEMENT DES EAUX USEES

B	10/12/2013	CAPPADORO	MISE A JOUR PERMS DE CONSTRUIRE	ALEGRAND
A	04/11/2013	CAPPADORO	PERMS DE CONSTRUIRE	ALEGRAND
INDICE	DATE	DESSINE	MODIFICATIONS	APPROUVE

Echelle : 1/500
: 1/1000

TOUS DROITS RESERVES POUR TOUTS PAYS
REGION NORMANDIE
Rue du Général Nogues - 137 915
90000 VANNES Cedex
Tel : 02 97 88 88 55 - Fax : 02 97 88 88 11

A0
A2

PLAN EXECUTION N° 01

3 5295

CODIFICATION
1 STE PGX PDM.0001