


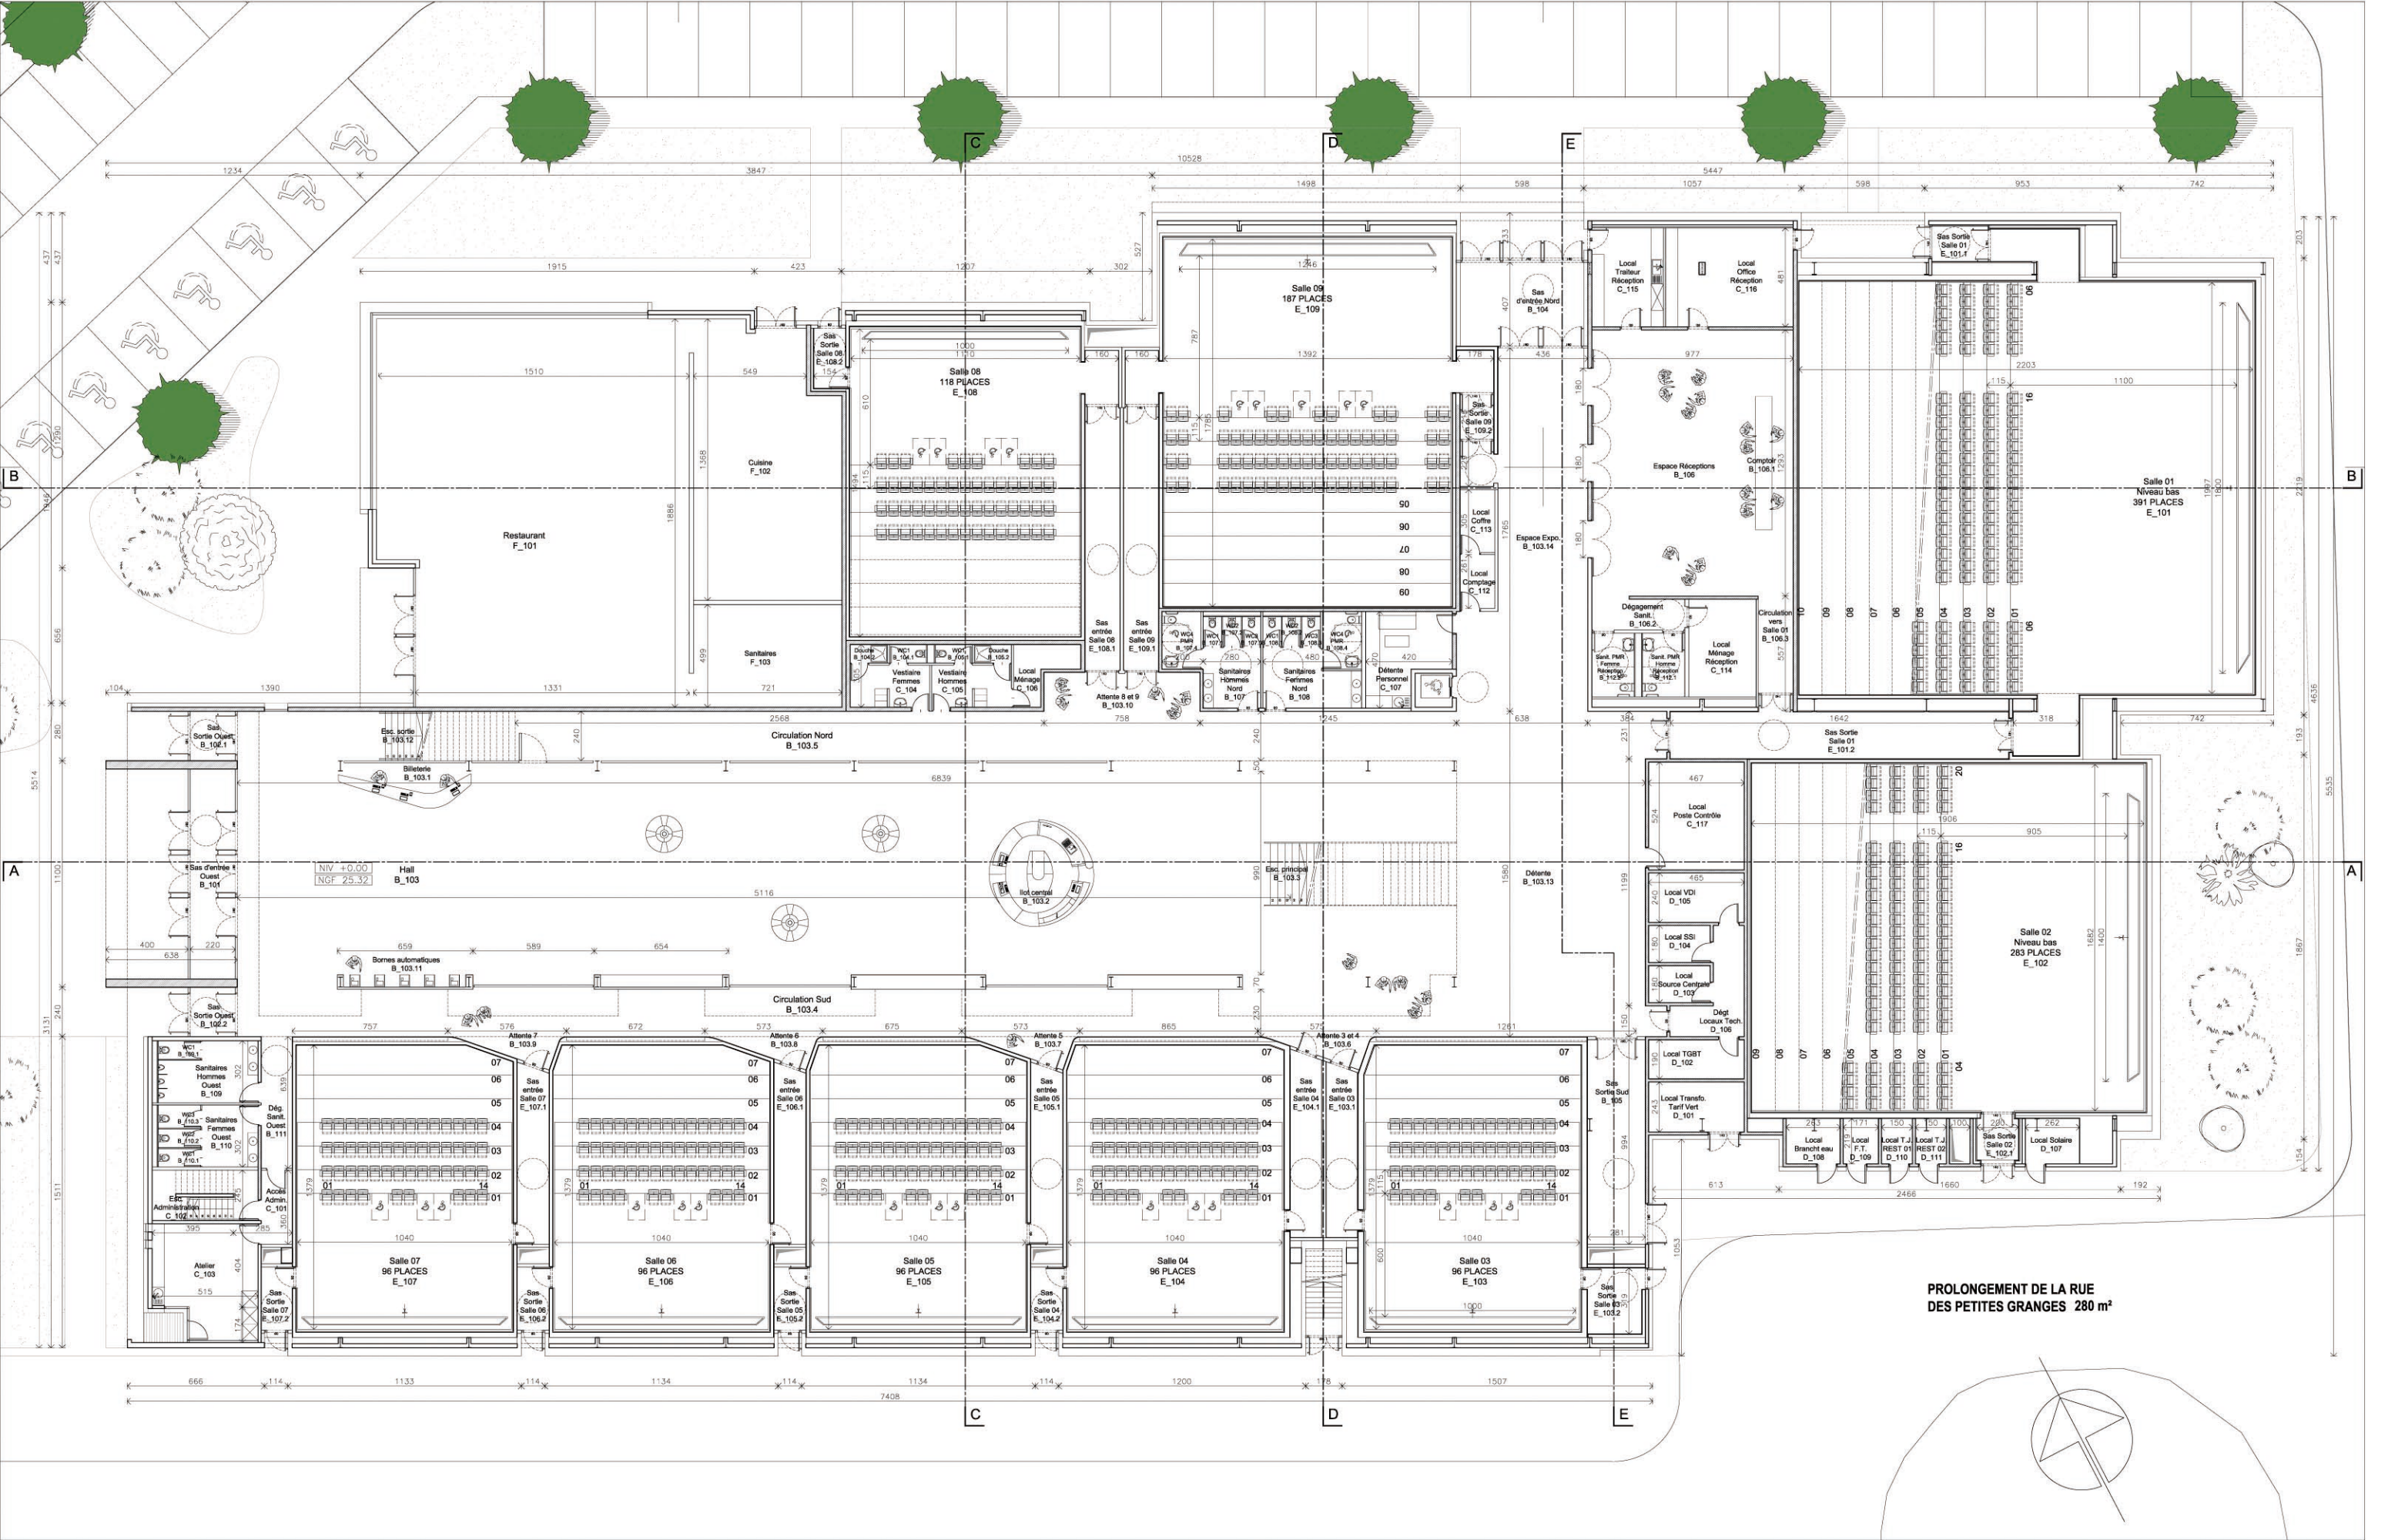

PROLONGEMENT DE LA RUE
DES PETITES GRANGES 280 m²



S.a.r.l. d'Architecture Grima Loussouarn
80, rue du faubourg saint Denis 75 010 Paris
Téléphone: 01 47 70 07 52 fax: 01 47 70 06 29

LAMALLE INGENIERIE / BET STRUCTURE
GENERAL ACOUSTICS / BET ACOUSTIQUE

RBI / BET FLUIDES
110 rue Lafayette 75003 Paris Tél: 01 48 03 01 01 Fax: 01 48 03 01 02

Maîtrise d'ouvrage :
Frederic Levy - S.a.r.l. LE PALACE
13, quai Sadi Carnot 49 400 Saumur

SAUMUR_PROJET MULTIPLEXE LE GRAND PALACE

ETUDE IMPACT _ PLAN N0

Echelle : 1 / 200 06/02/2014 PC11 _ 4A

S A G P

P C

EMETTEUR/LOT

TYPE ECHELLE ZONE NIVEAU/N°ORDRE DECOUPAGE/ZONE INDICE