


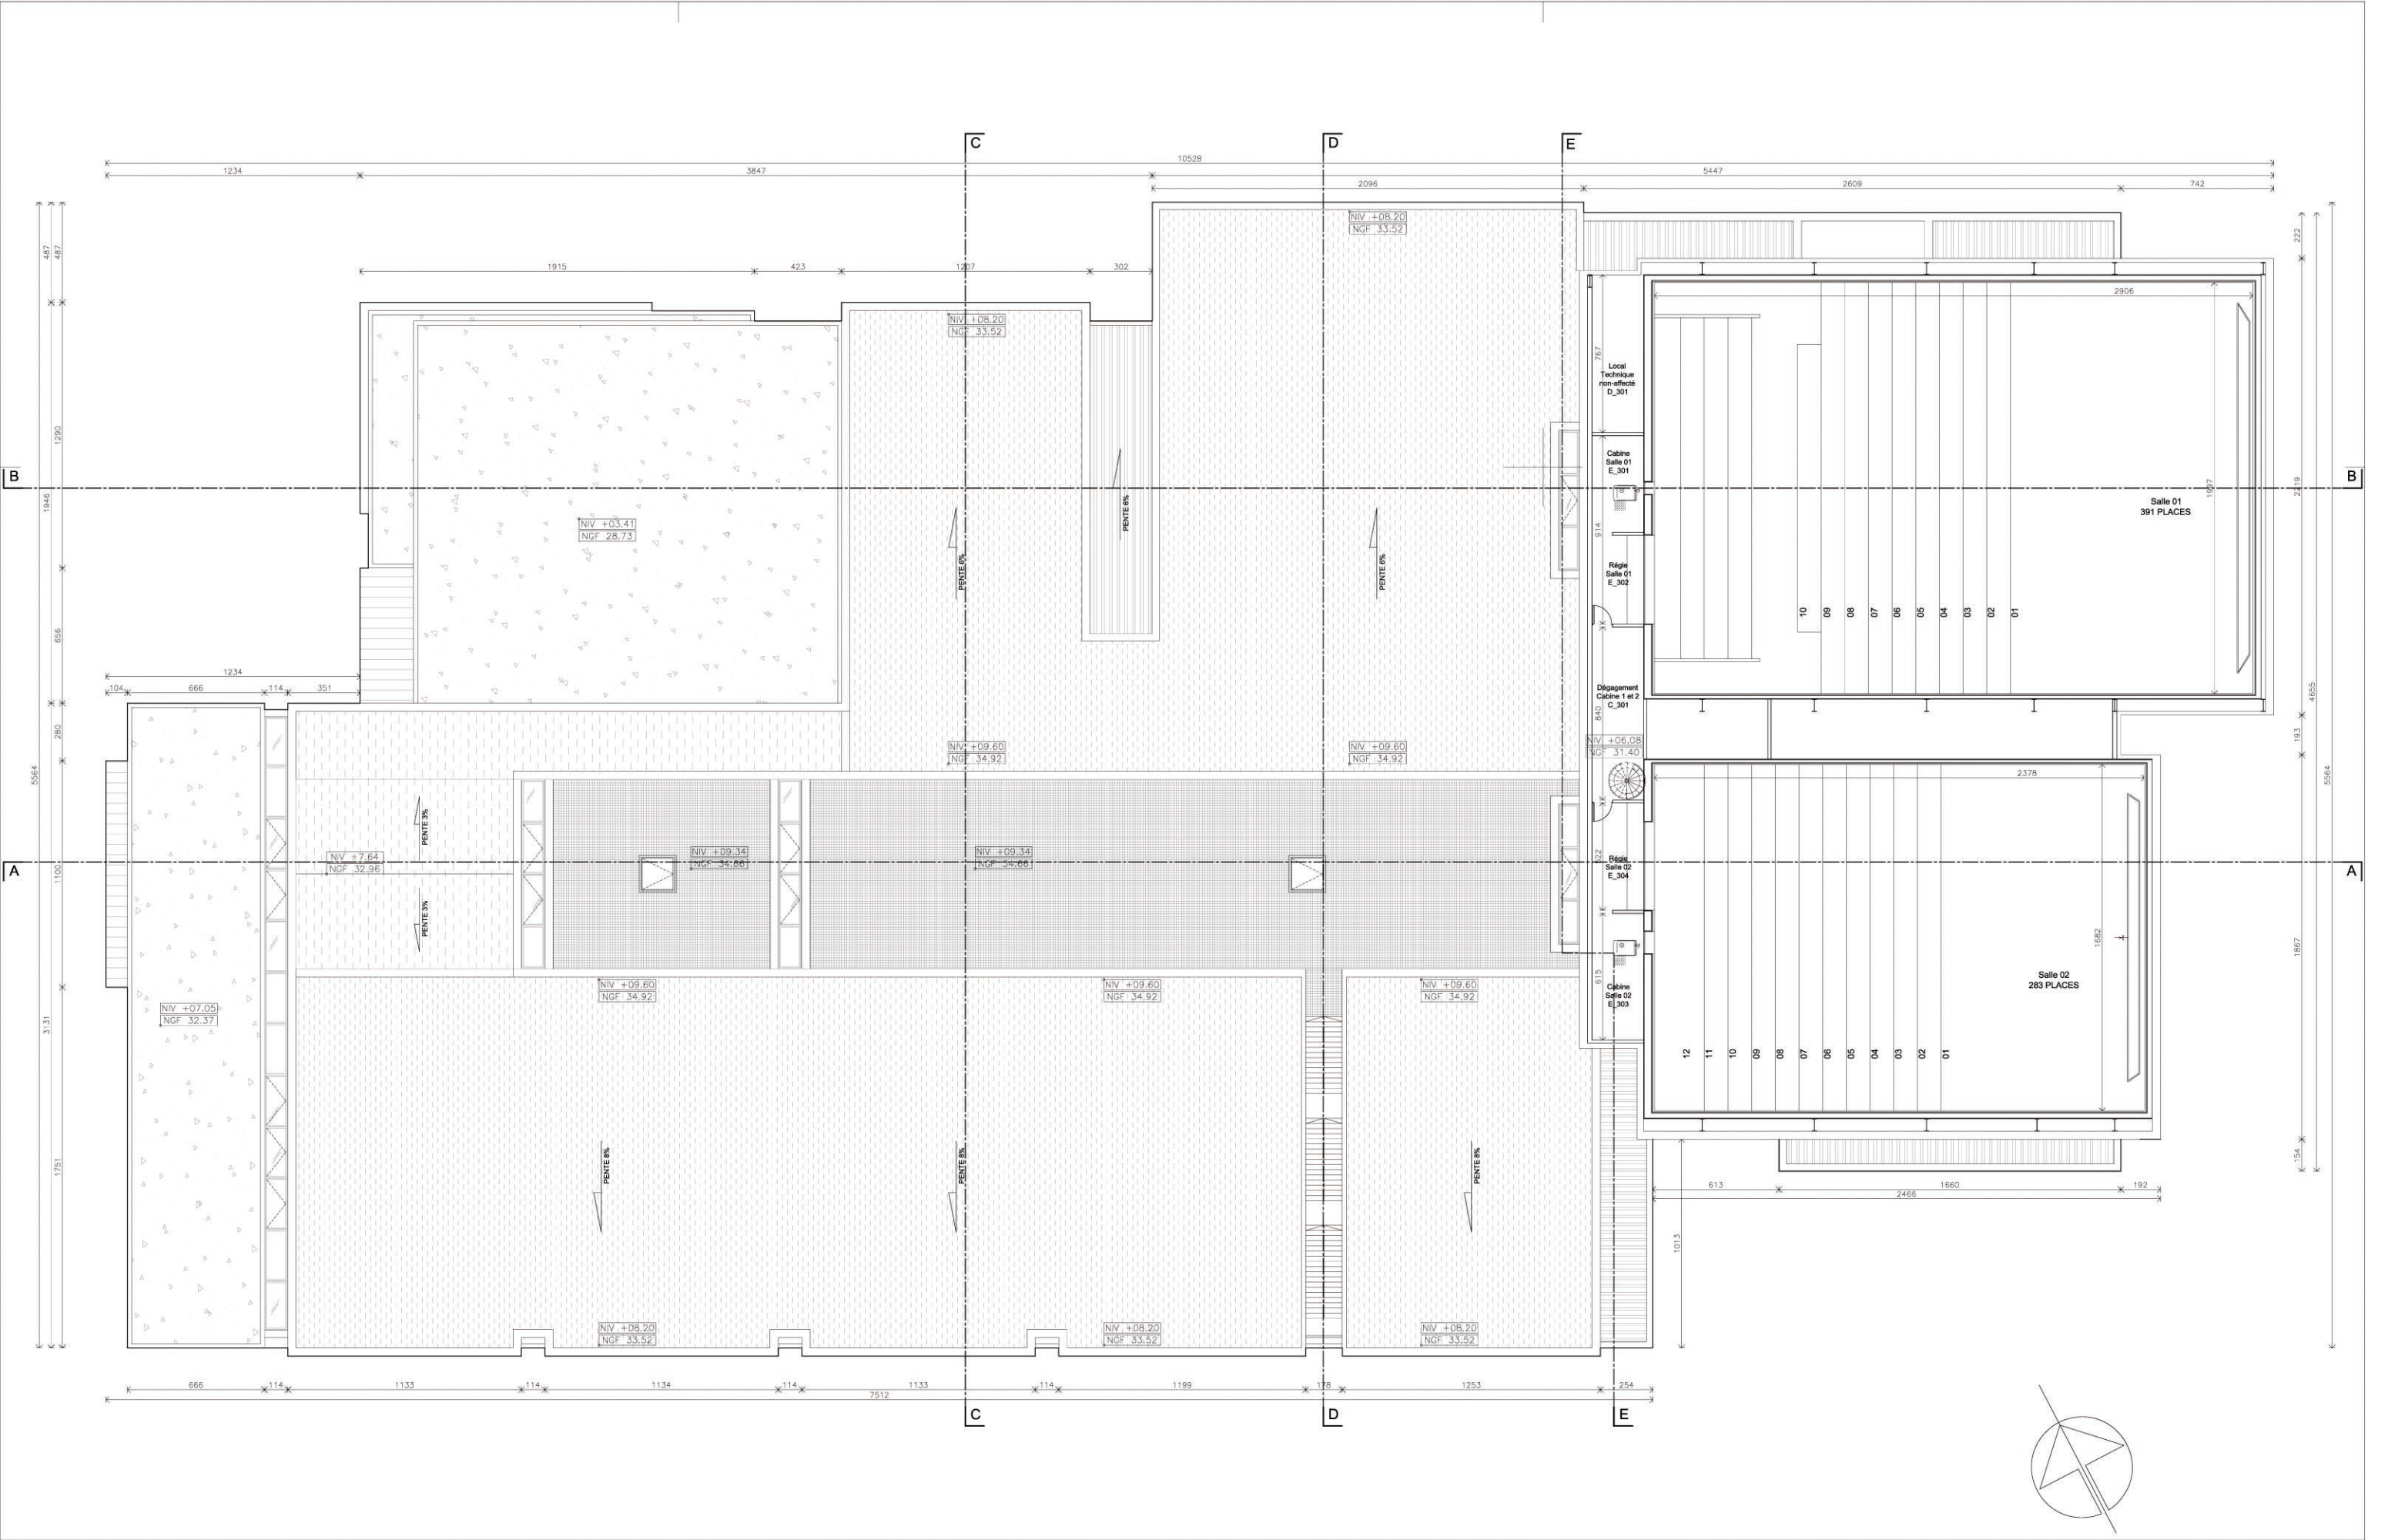

S.a.r.l d'Architecture Grima Loussouarn
80, rue du faubourg saint Denis 75 010 Paris
Téléphone: 01 47 70 07 52 fax: 01 47 70 06 29

LAMALLE INGENIERIE / BET STRUCTURE
1-9 rue de la République 91000 Evry
GENERAL ACOUSTICS / BET ACOUSTIQUE
100 rue Lafayette 75009 Paris Tel: 01 48 00 00 00 Fax: 01 48 00 00 00

RBI / BET FLUIDES
1-9 rue de la République 91000 Evry Tel: 01 48 00 00 00 Fax: 01 48 00 00 00

Maitrise d'ouvrage :
Frederic Levy _ S.a.r.l. LE PALACE
13, quai Sadi Carnot 49 400 Saumur

SAUMUR_PROJET MULTIPLEXE LE GRAND PALACE

ETUDE IMPACT _ PLAN N2

Echelle : 1 / 200 06/02/2014 PC11_4C

S A G P

P C

EMETTEUR/LOT

TYPE ECHELLE ZONE NIVEAUX/N°ORDRE DECOUPAGE/ZONE INDICE