

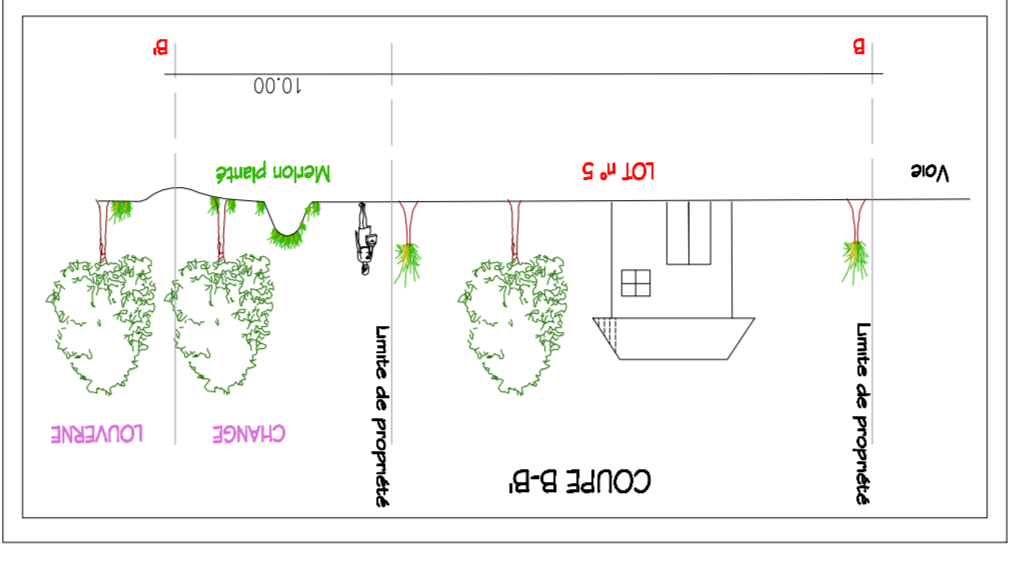
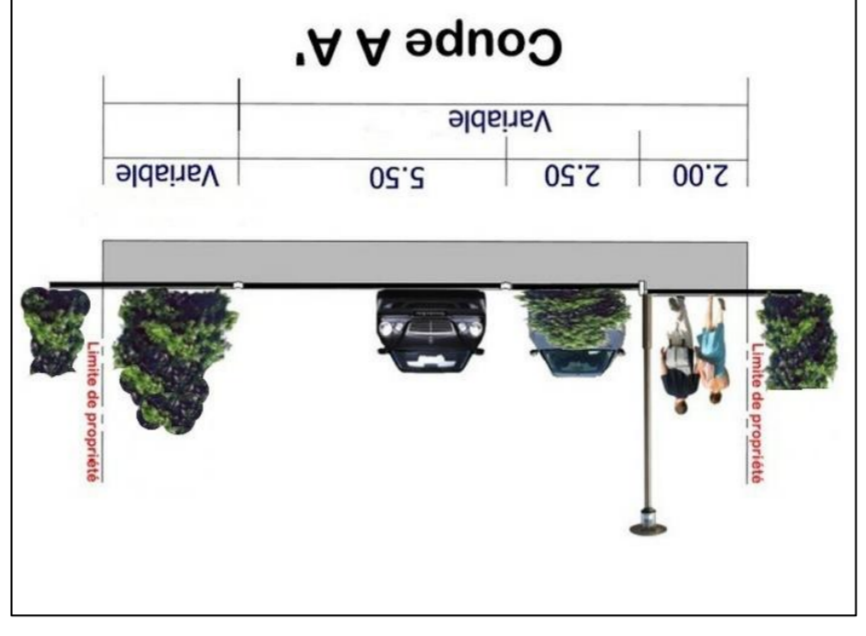
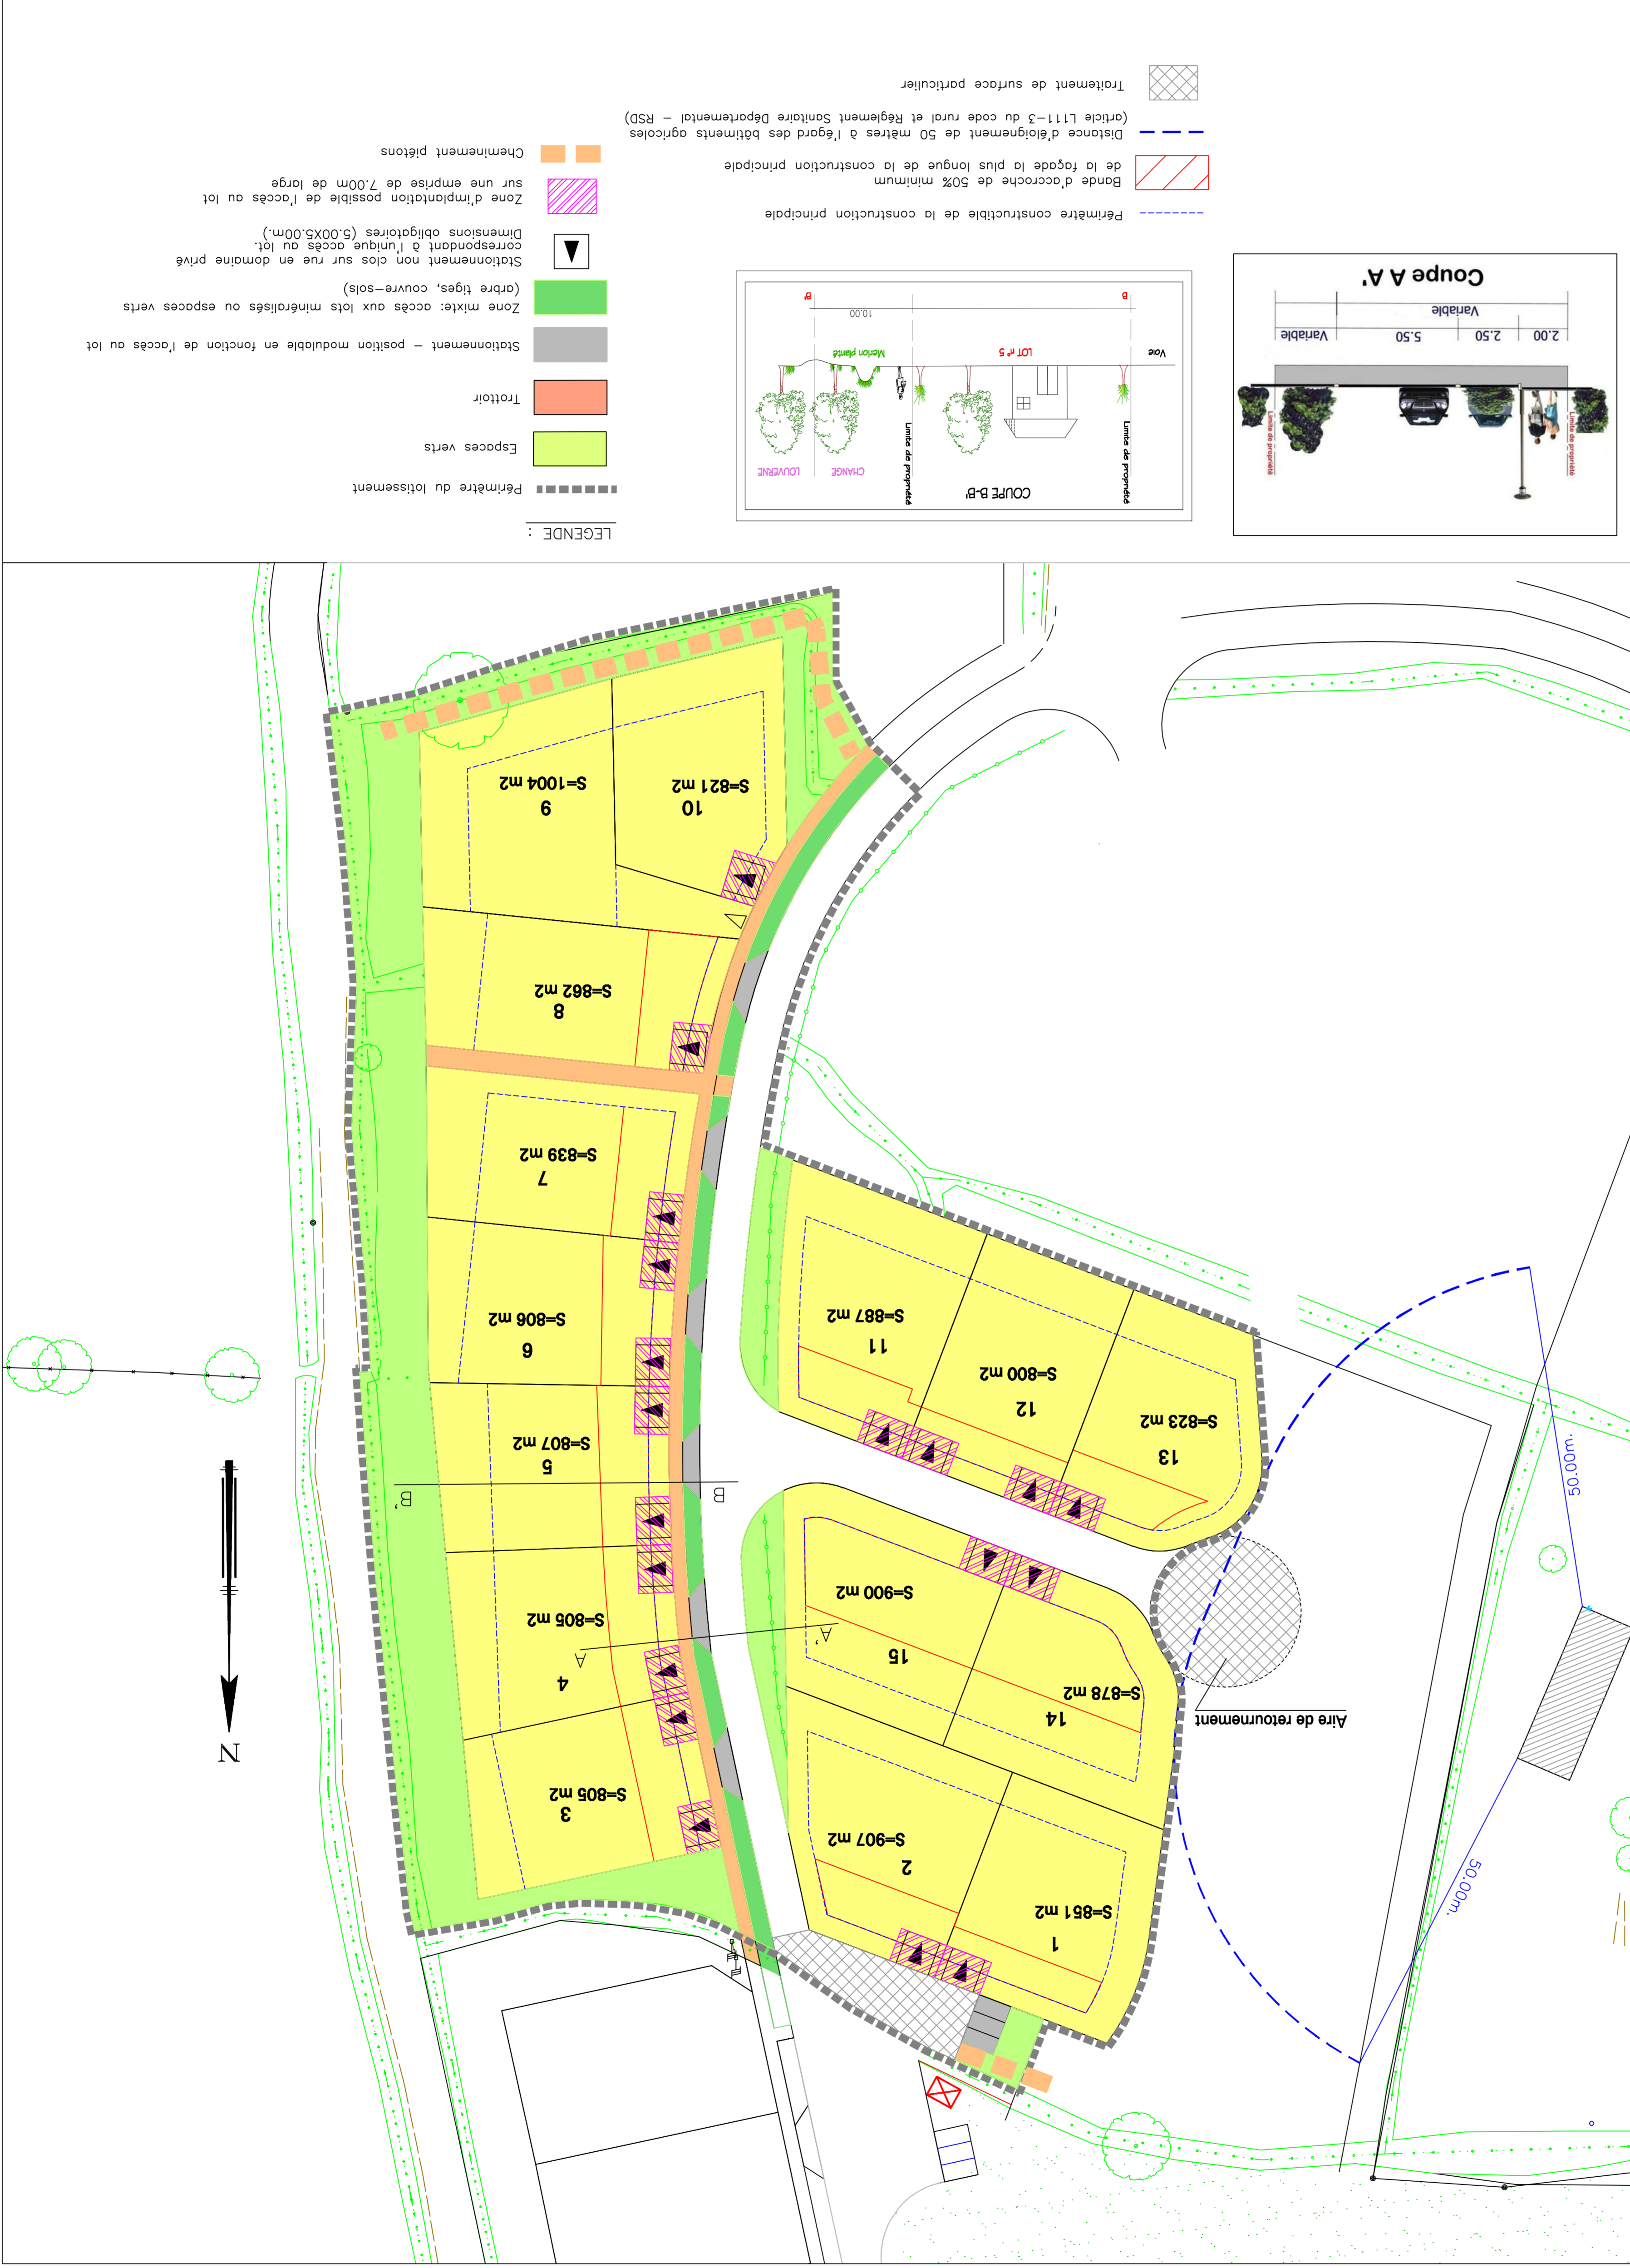


Dossier n°18206		Plan n° 21149	Echelle : 1/500
Indice	Date	Objet	
A	06-12-2011	PLAN PROJET INITIAL - version P.A.M.	
 49, rue Jules Ferry - BP 51093 - 53015 LAYAL Cédex Tél: 02.43.53.67.21 - Fax: 02.43.53.64.86 E-mail: bureau.laval@elizalde-associés-experts.fr  1, rue Charles Fauré 73013 MANS CEDEX 02 Tél: 02.43.43.79.00 - Fax: 02.43.23.79.68 www.sofial.fr			

DEPARTMENT DE LA MAYENNE
CHANGE
LES EBAUDIÈRES
SOFIAL
DOMAINE DU GOLF VIII
PLAN DE COMPOSITION D'ENSEMBLE
PA4a



- LEGENDE :**
- Périmètre du lotissement
 - Espaces verts
 - Trottoir
 - Stationnement - position modulable en fonction de l'accès ou lot
 - Zone mixte: accès aux lots minéralisés ou espaces verts (arbre tiges, couvre-sols)
 - Stationnement non clos sur rue en domaine privé correspondant à l'unique accès au lot.
 - Dimensions obligatoires (5,00x5,00m).
 - Zone d'implantation possible de l'accès ou lot sur une emprise de 7,00m de large
 - Cheminement piétons
 - Traitement de surface particulier
 - Distance d'éloignement de 50 mètres à l'égard des bâtiments ogrocles (article L111-3 du code rural et Règlement Sanitaire Départemental - RSD)
 - Bande d'accroche de 50% minimum de la façade la plus longue de la construction principale
 - Périmètre constructible de la construction principale