



RD 38

Commune de Barbâtre

Aménagement d'un giratoire au lieu-dit "La Charreau Pineau"

Plan des travaux

Dessiné par le Responsable de l'Agence Routière Départementale  
A CHALLANS, le :

Signé :  
J. L. BRETEIN


Vérifié par le Directeur du Service des Infrastructures Routières et  
Maritimes soussigné,  
A LA ROCHE SUR YON, le :

Signé :  
J. C. VICHET

Date d'élaboration : le 3 Mai 2010  
Ouvr. CMAC CC/Centre de Niveaux/Batiments/RD/Graviers de la Chaux/Pierre

Mise(s) à jour :


Echelle(s) : 1/500

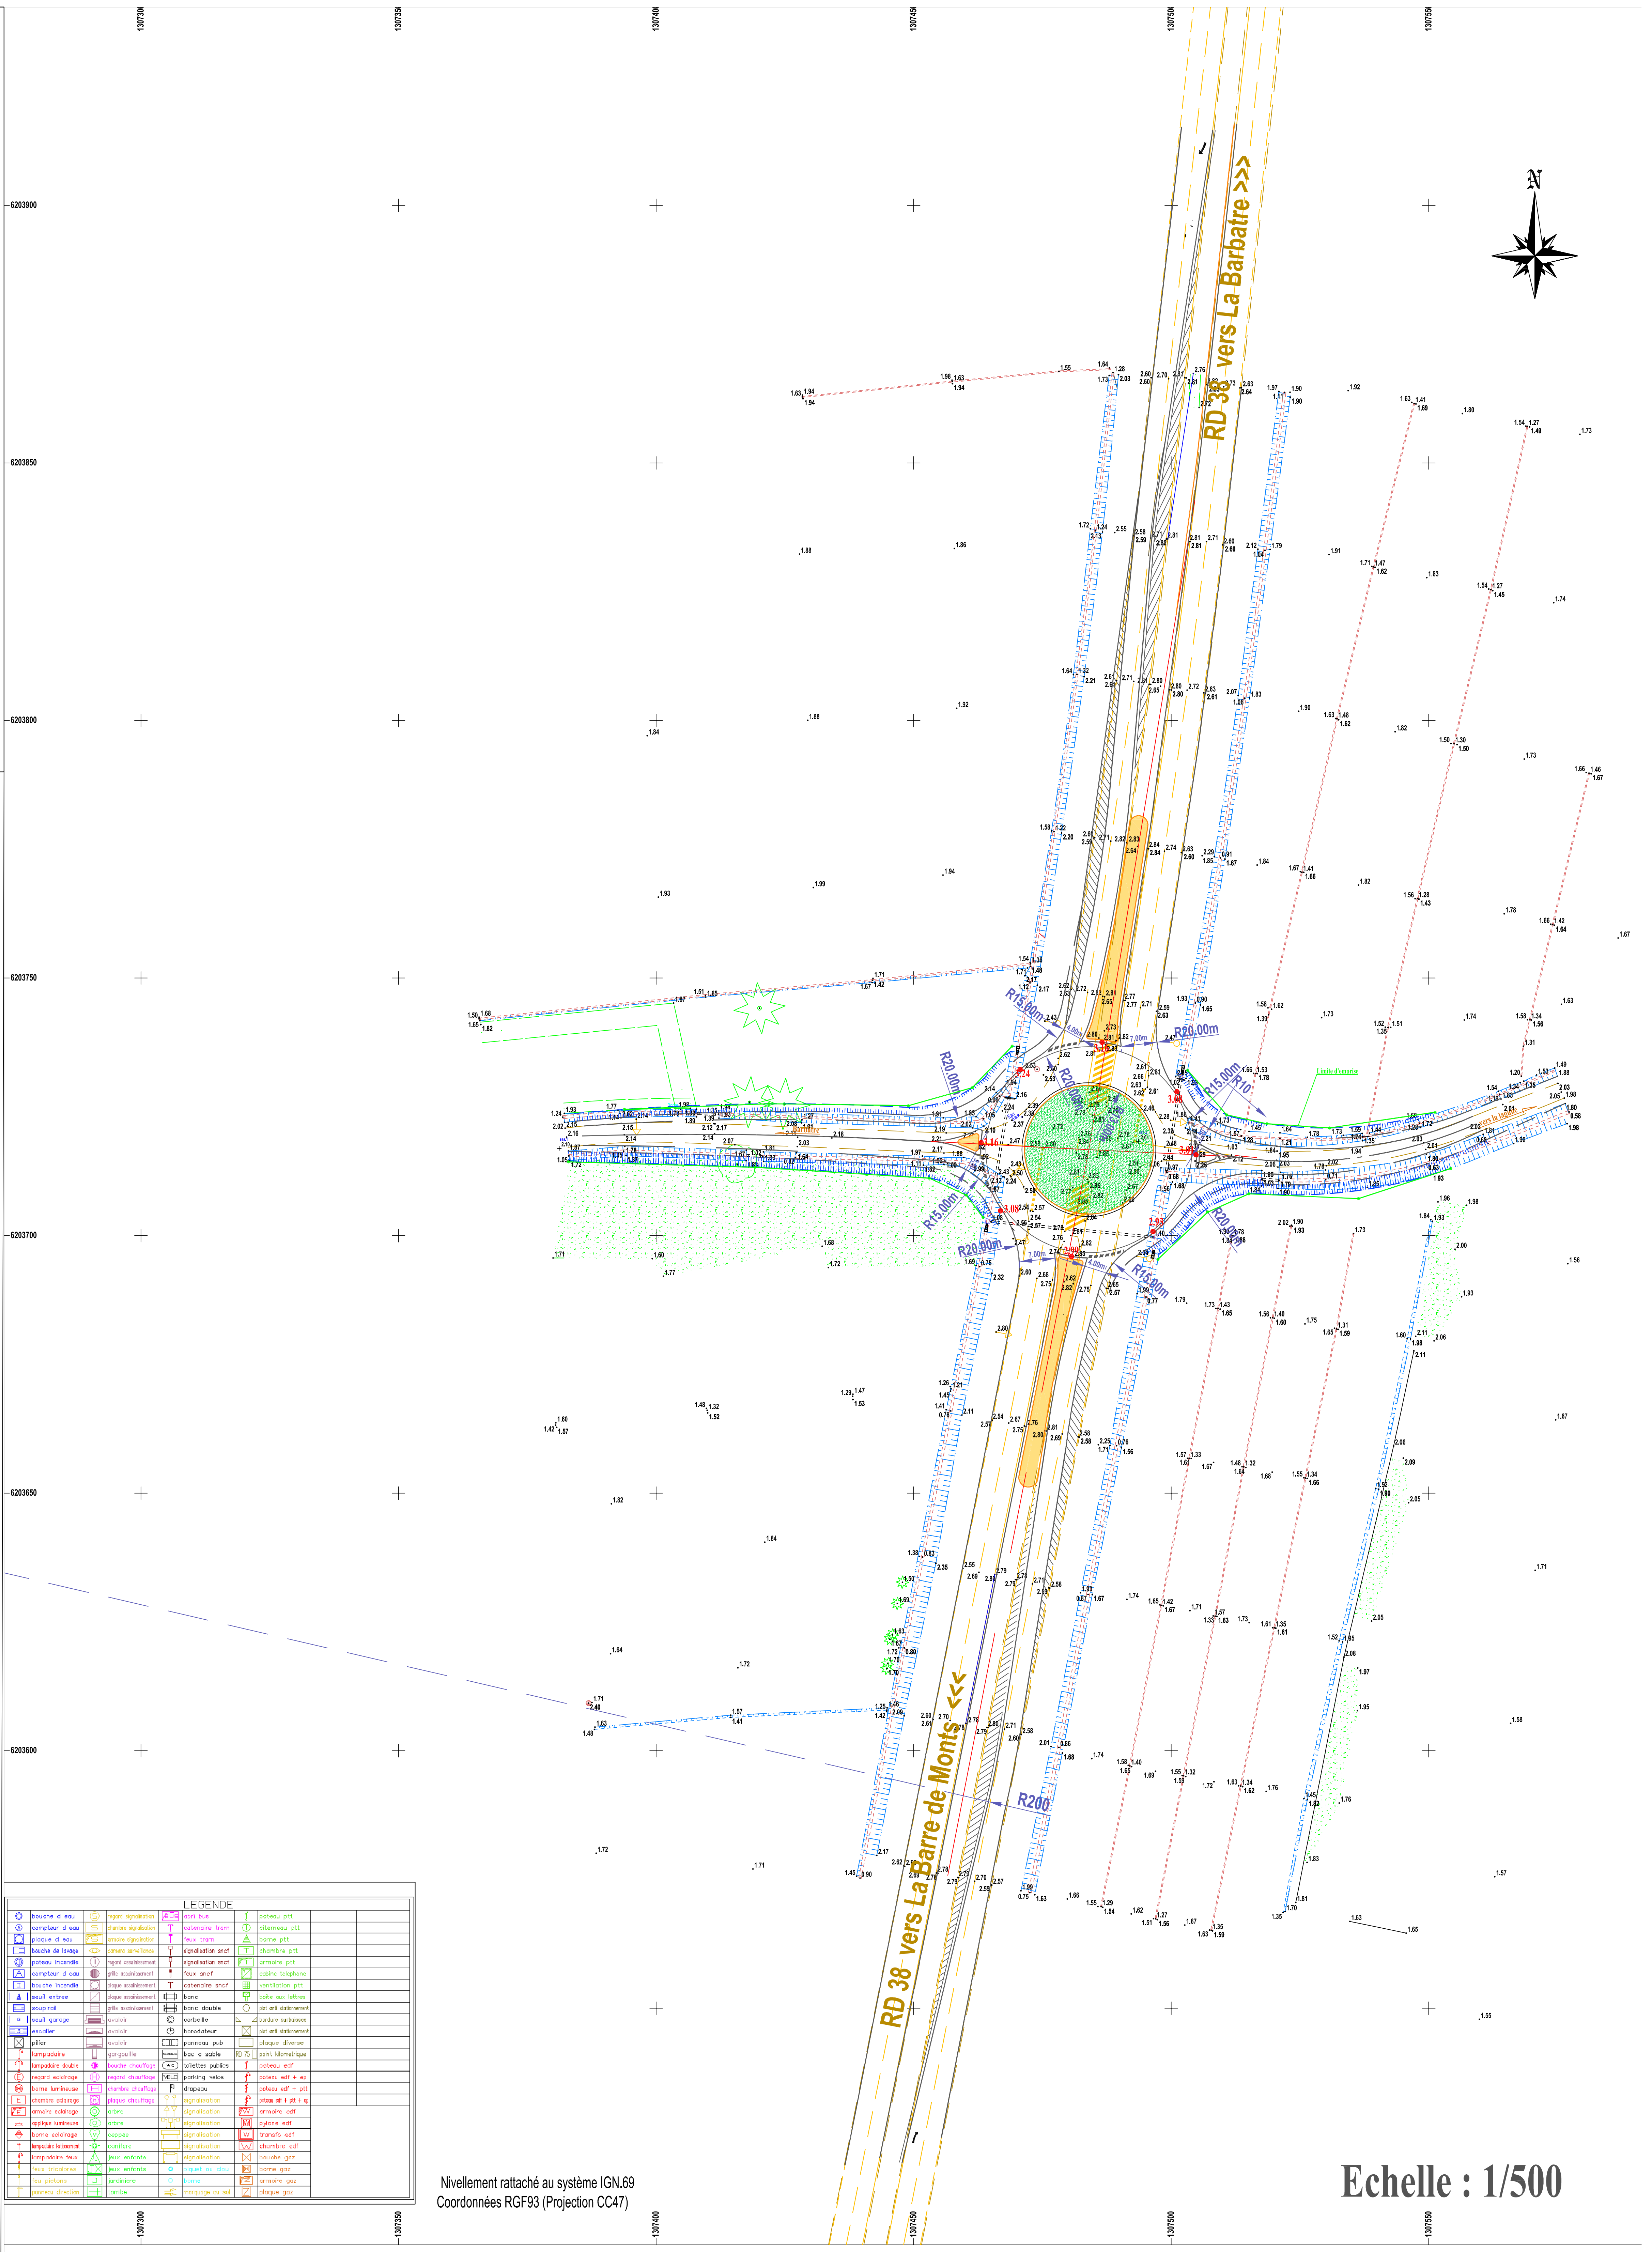

LEGENDE

	Bouche de eau		Signal signalisation		RD bus		Poteau ptt
	Compteur d eau		Borne signalisation		Signalisation tronc		Compteur ptt
	Plaque d eau		Arbre signalisation		Borne ptt		Borne ptt
	Boîte de regard		Arbre signalisation		Signalisation sect		Chambre ptt
