

MAYENNE

AVERTON

R.D n°19/V.C n°6

LOTISSEMENT DE LA VALLÉE

Maître d'ouvrage

COMMUNE D'AVERTON

16, rue de Villaines

53700 AVERTON

T:02.43.03.24.16 F: 02.43.04.29.94

PLAN DE SITUATION

Maître d'œuvre

Géométrie

Bureau d'études VRD

Société Civile Professionnelle

Maïore

Vignon

Joack

Baisieux

29 rue Carnot - B.P.50072 - 72302 SABLE SUR SARTHE
COMMUNES-LAPOSTOLICIENS D.J. L.O.

Tel 02 43 95 09 79 - Fax 02 43 95 17 66 - sable@maiore-vignon.com

Tel 02 43 95 09 79 - Fax 02 43 95 17 66 - sable@maiore-vignon.com

Dossier : S.106.2012 / 120807

Date : 18/10/2012


Fichier: S.120807.PA.dwg

Echelle : environ 1 / 7 500

Modifié le :

Objet:

PAT

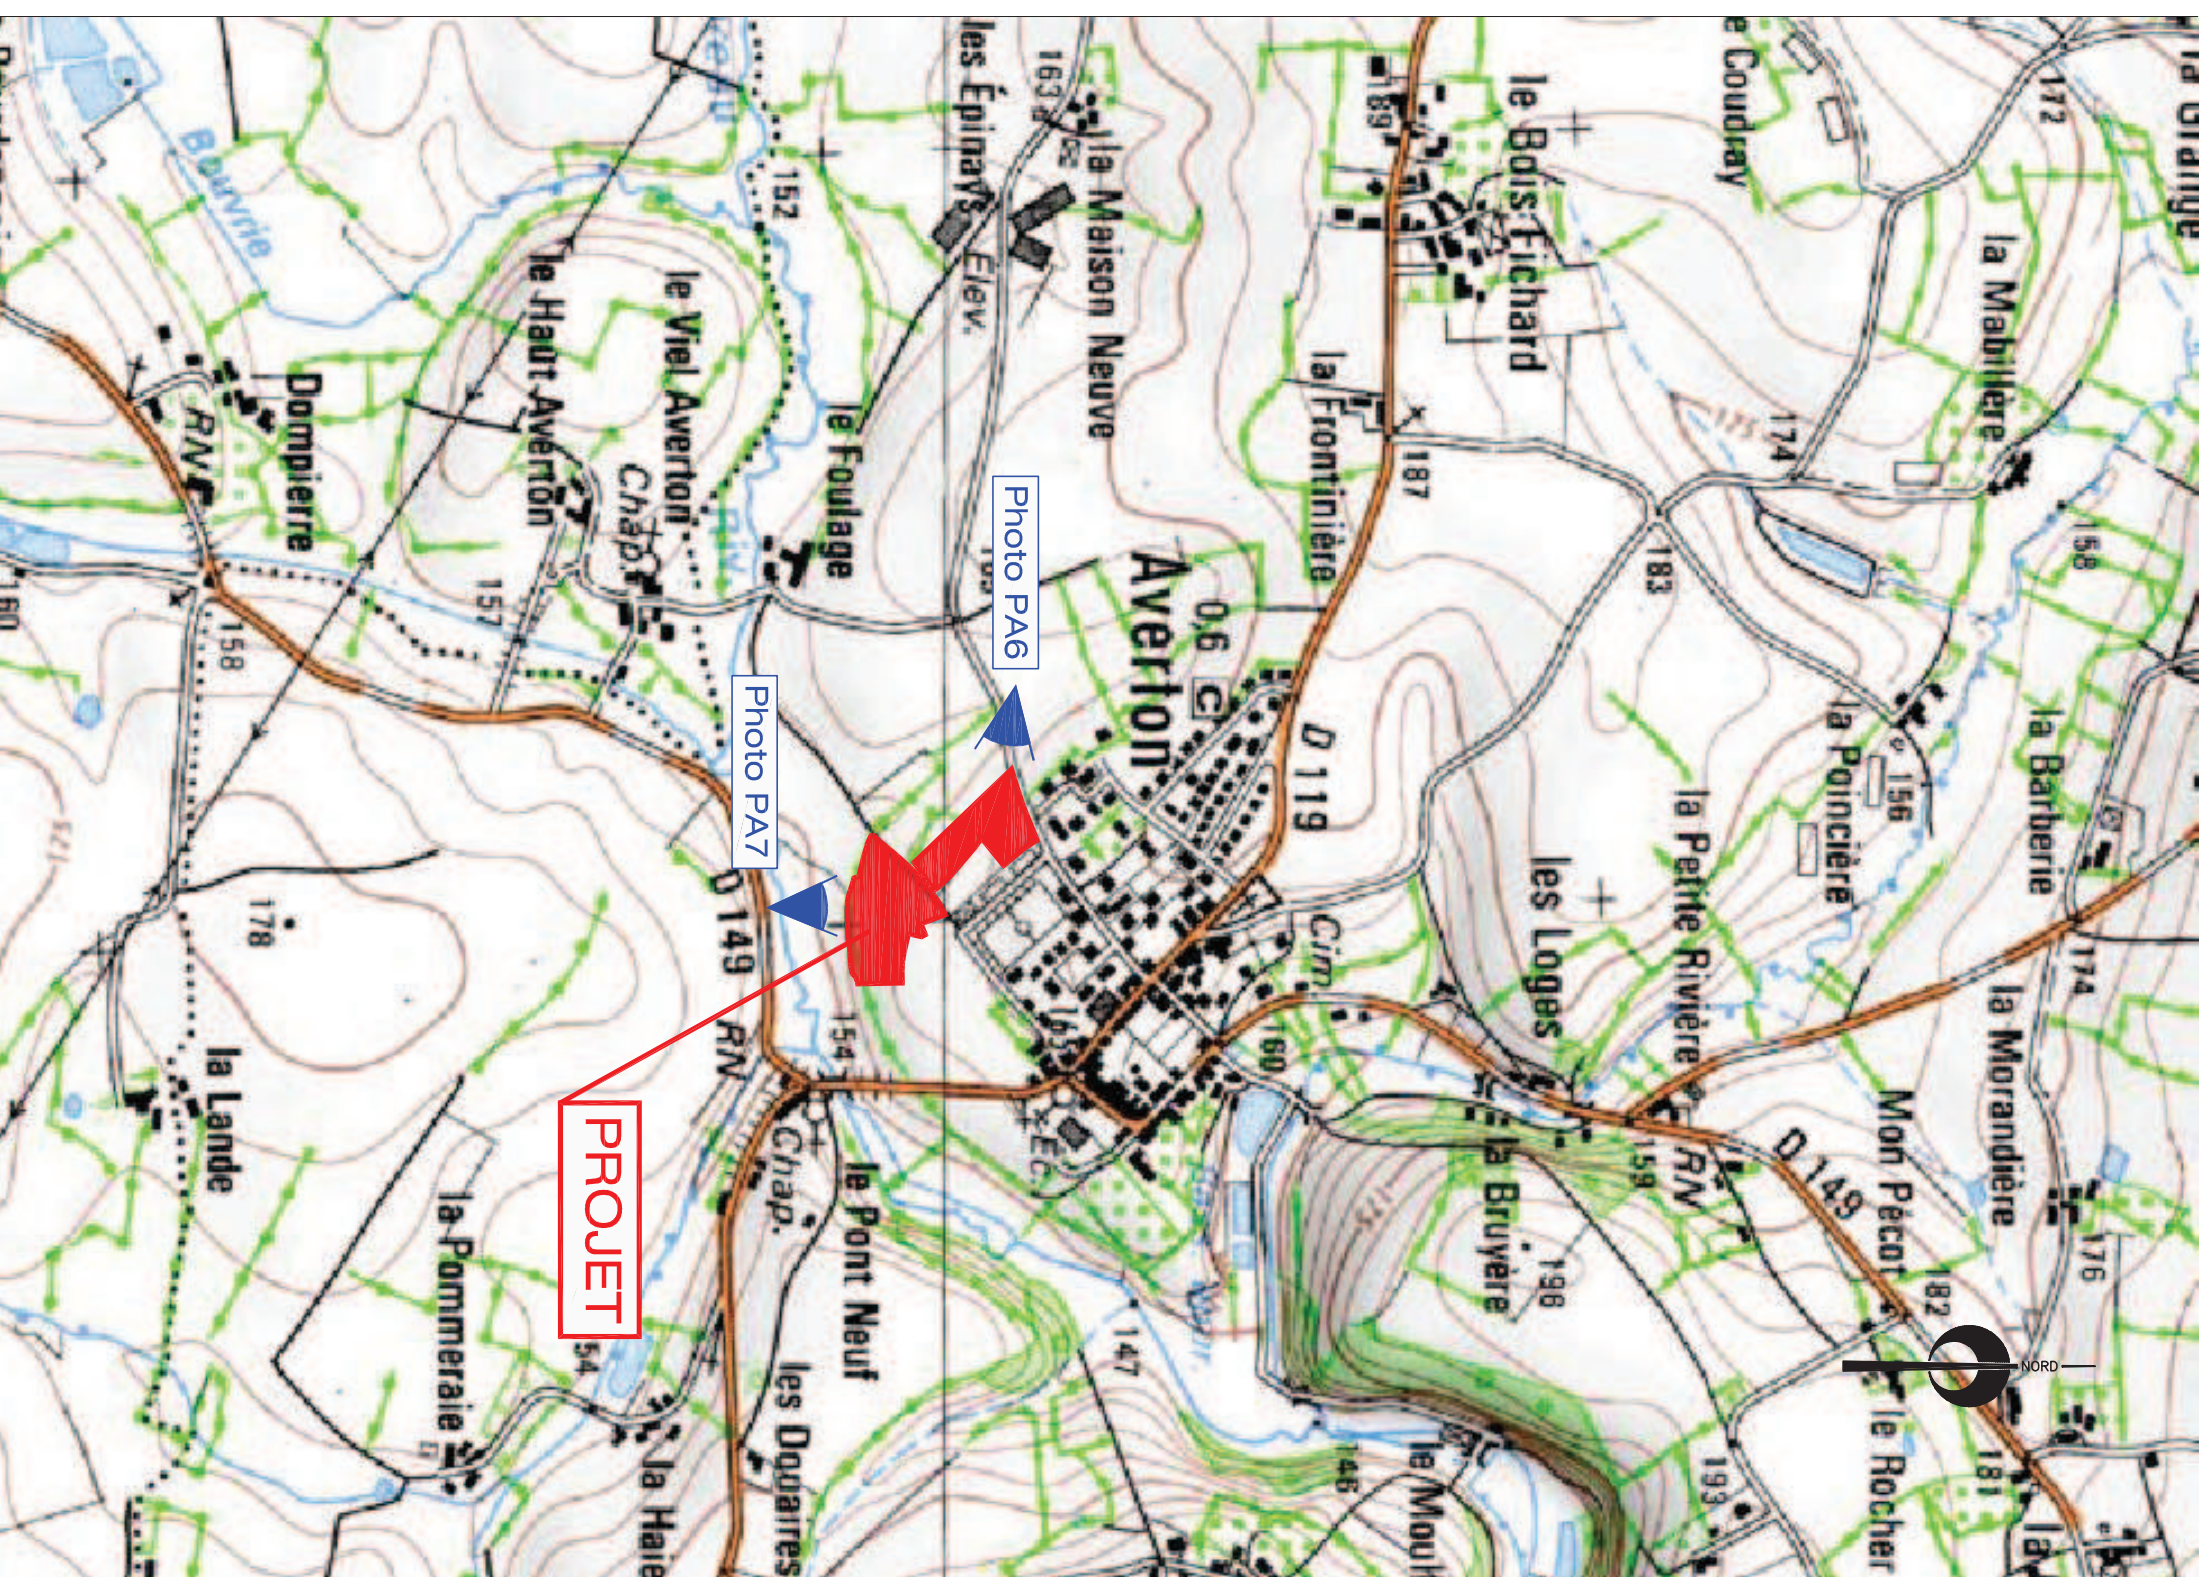

Commune d'AVERTON (53)
R.D n°119 / V.C n°6

Projet de lotissement
LOTISSEMENT DE LA VALLEE
Photographie aérienne d'ensemble


Echelle : environ 1 / 4 000



Vue depuis la Rue du Stade




Vue depuis la parcelle WN n°203 (Sud/Est)

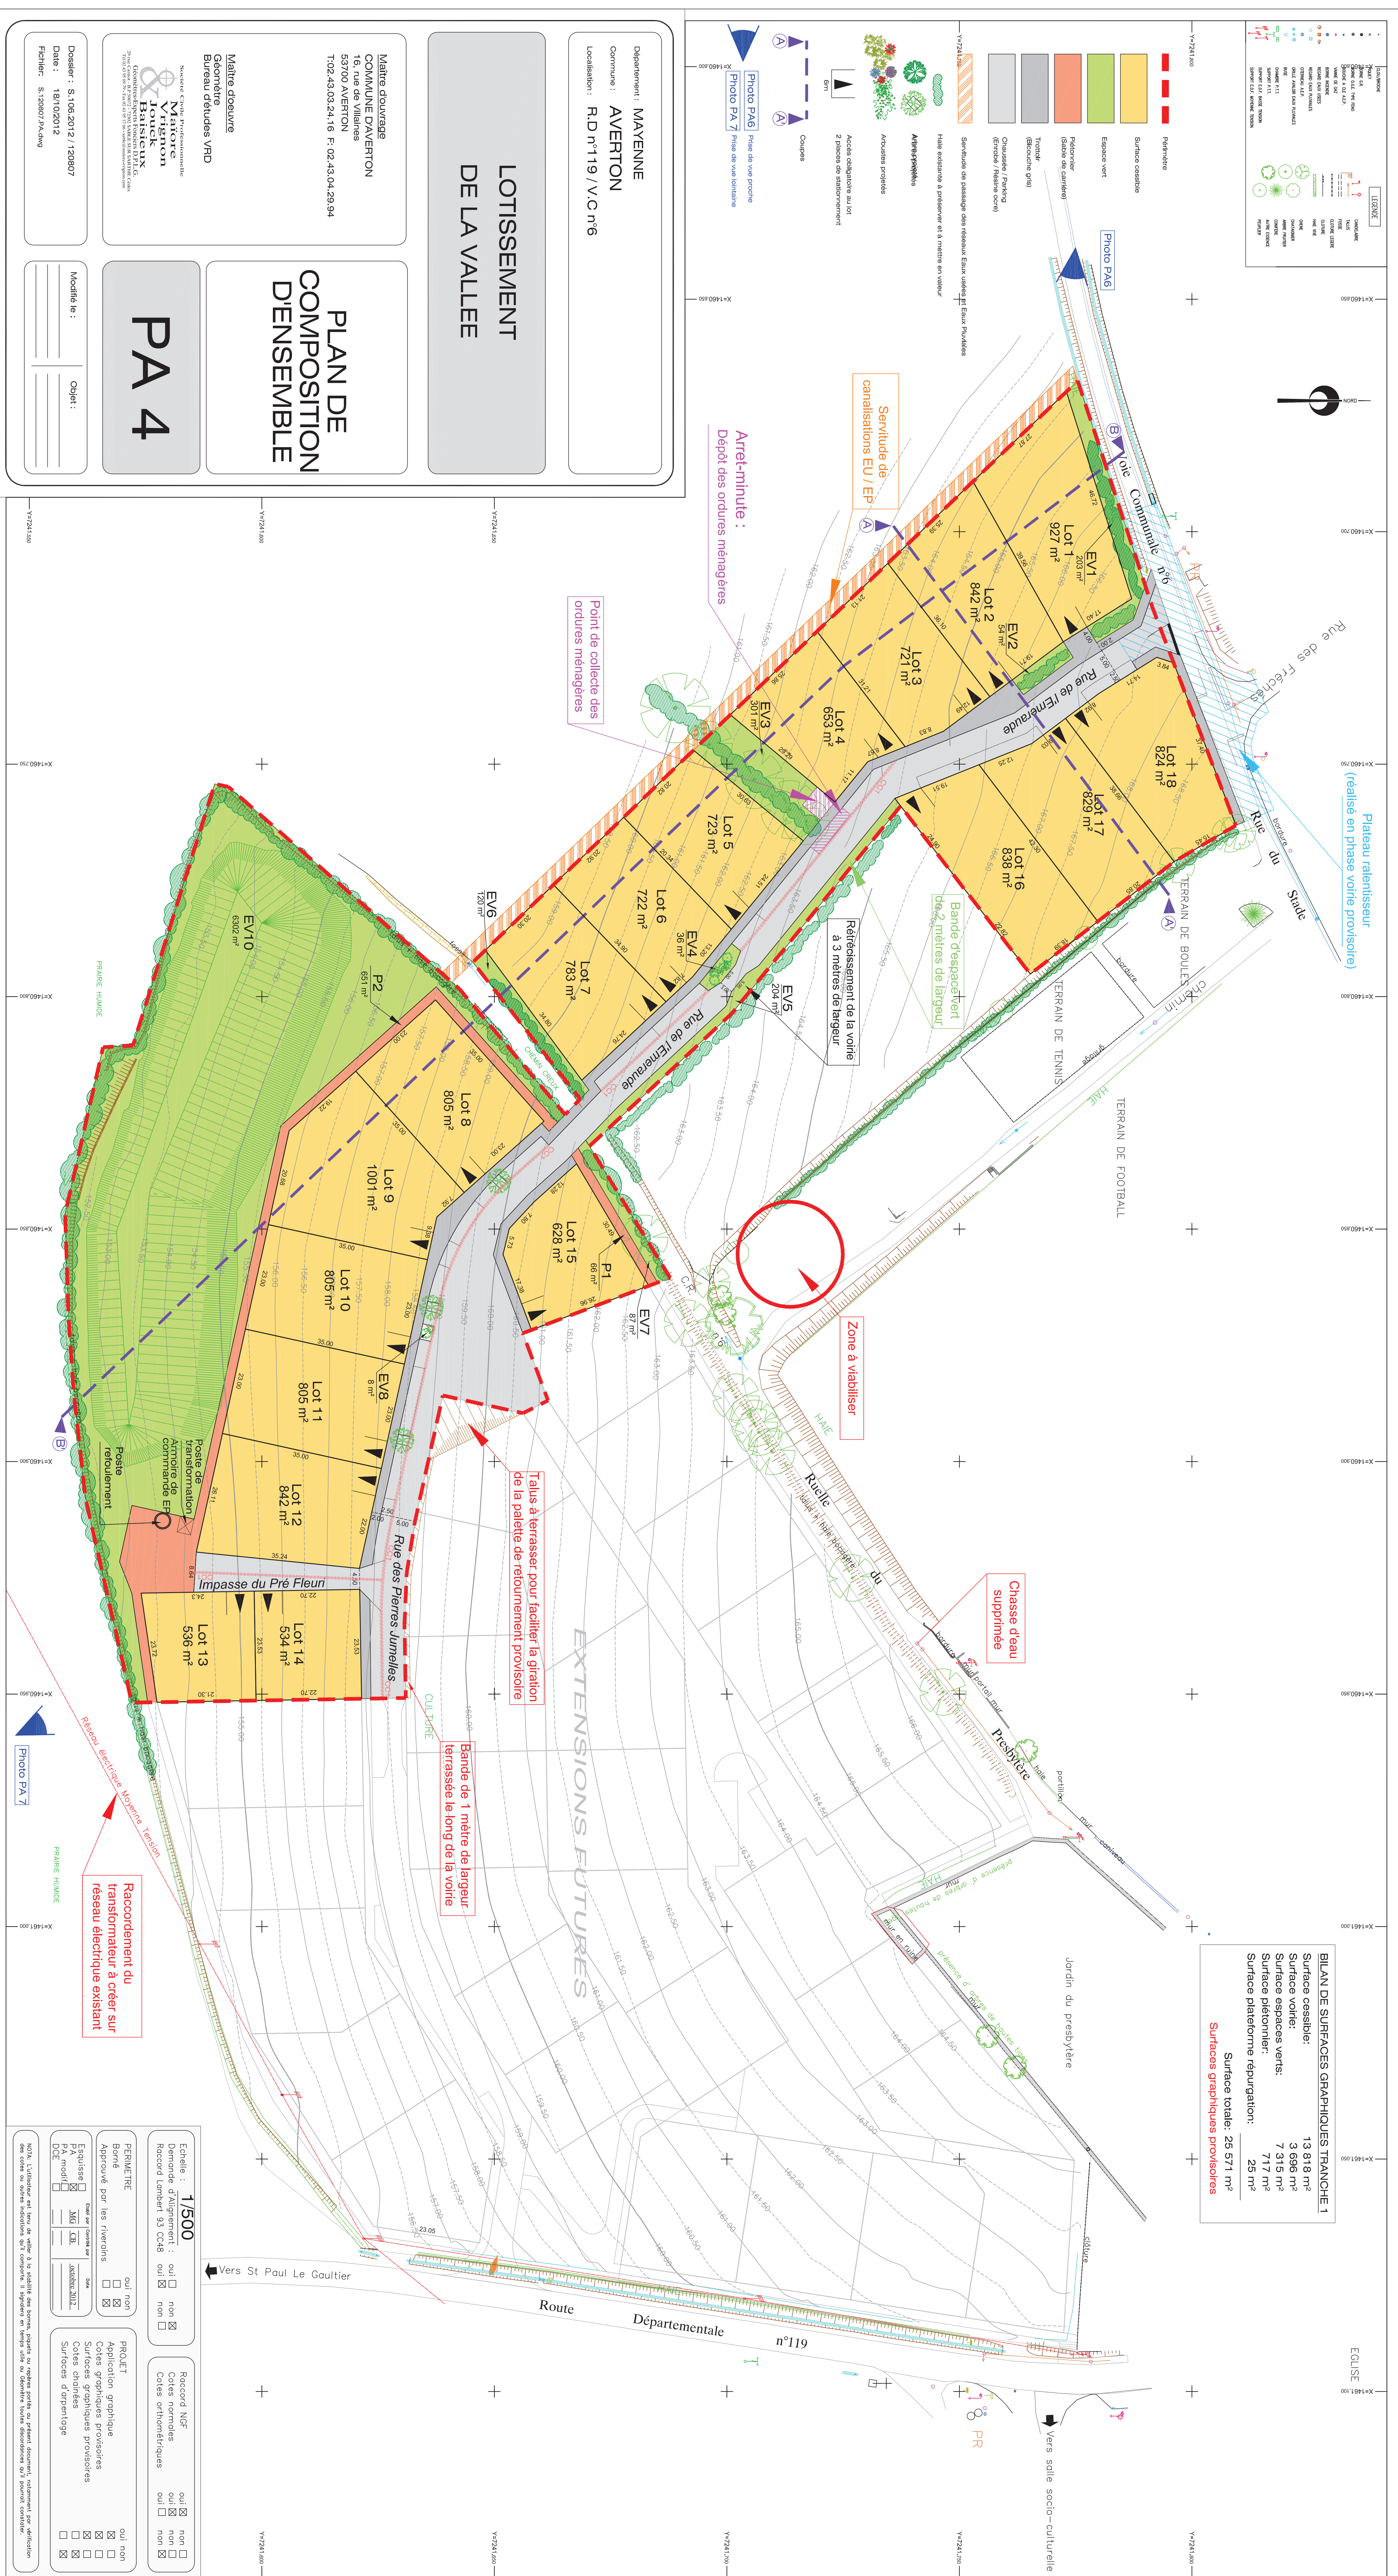

Commune d'AVERTON (53)
R.D n°119 / V.C n°6

Projet de lotissement
LOTISSEMENT DE LA VALLEE
Photographie aérienne d'ensemble

Echelle : environ 1 / 4 000

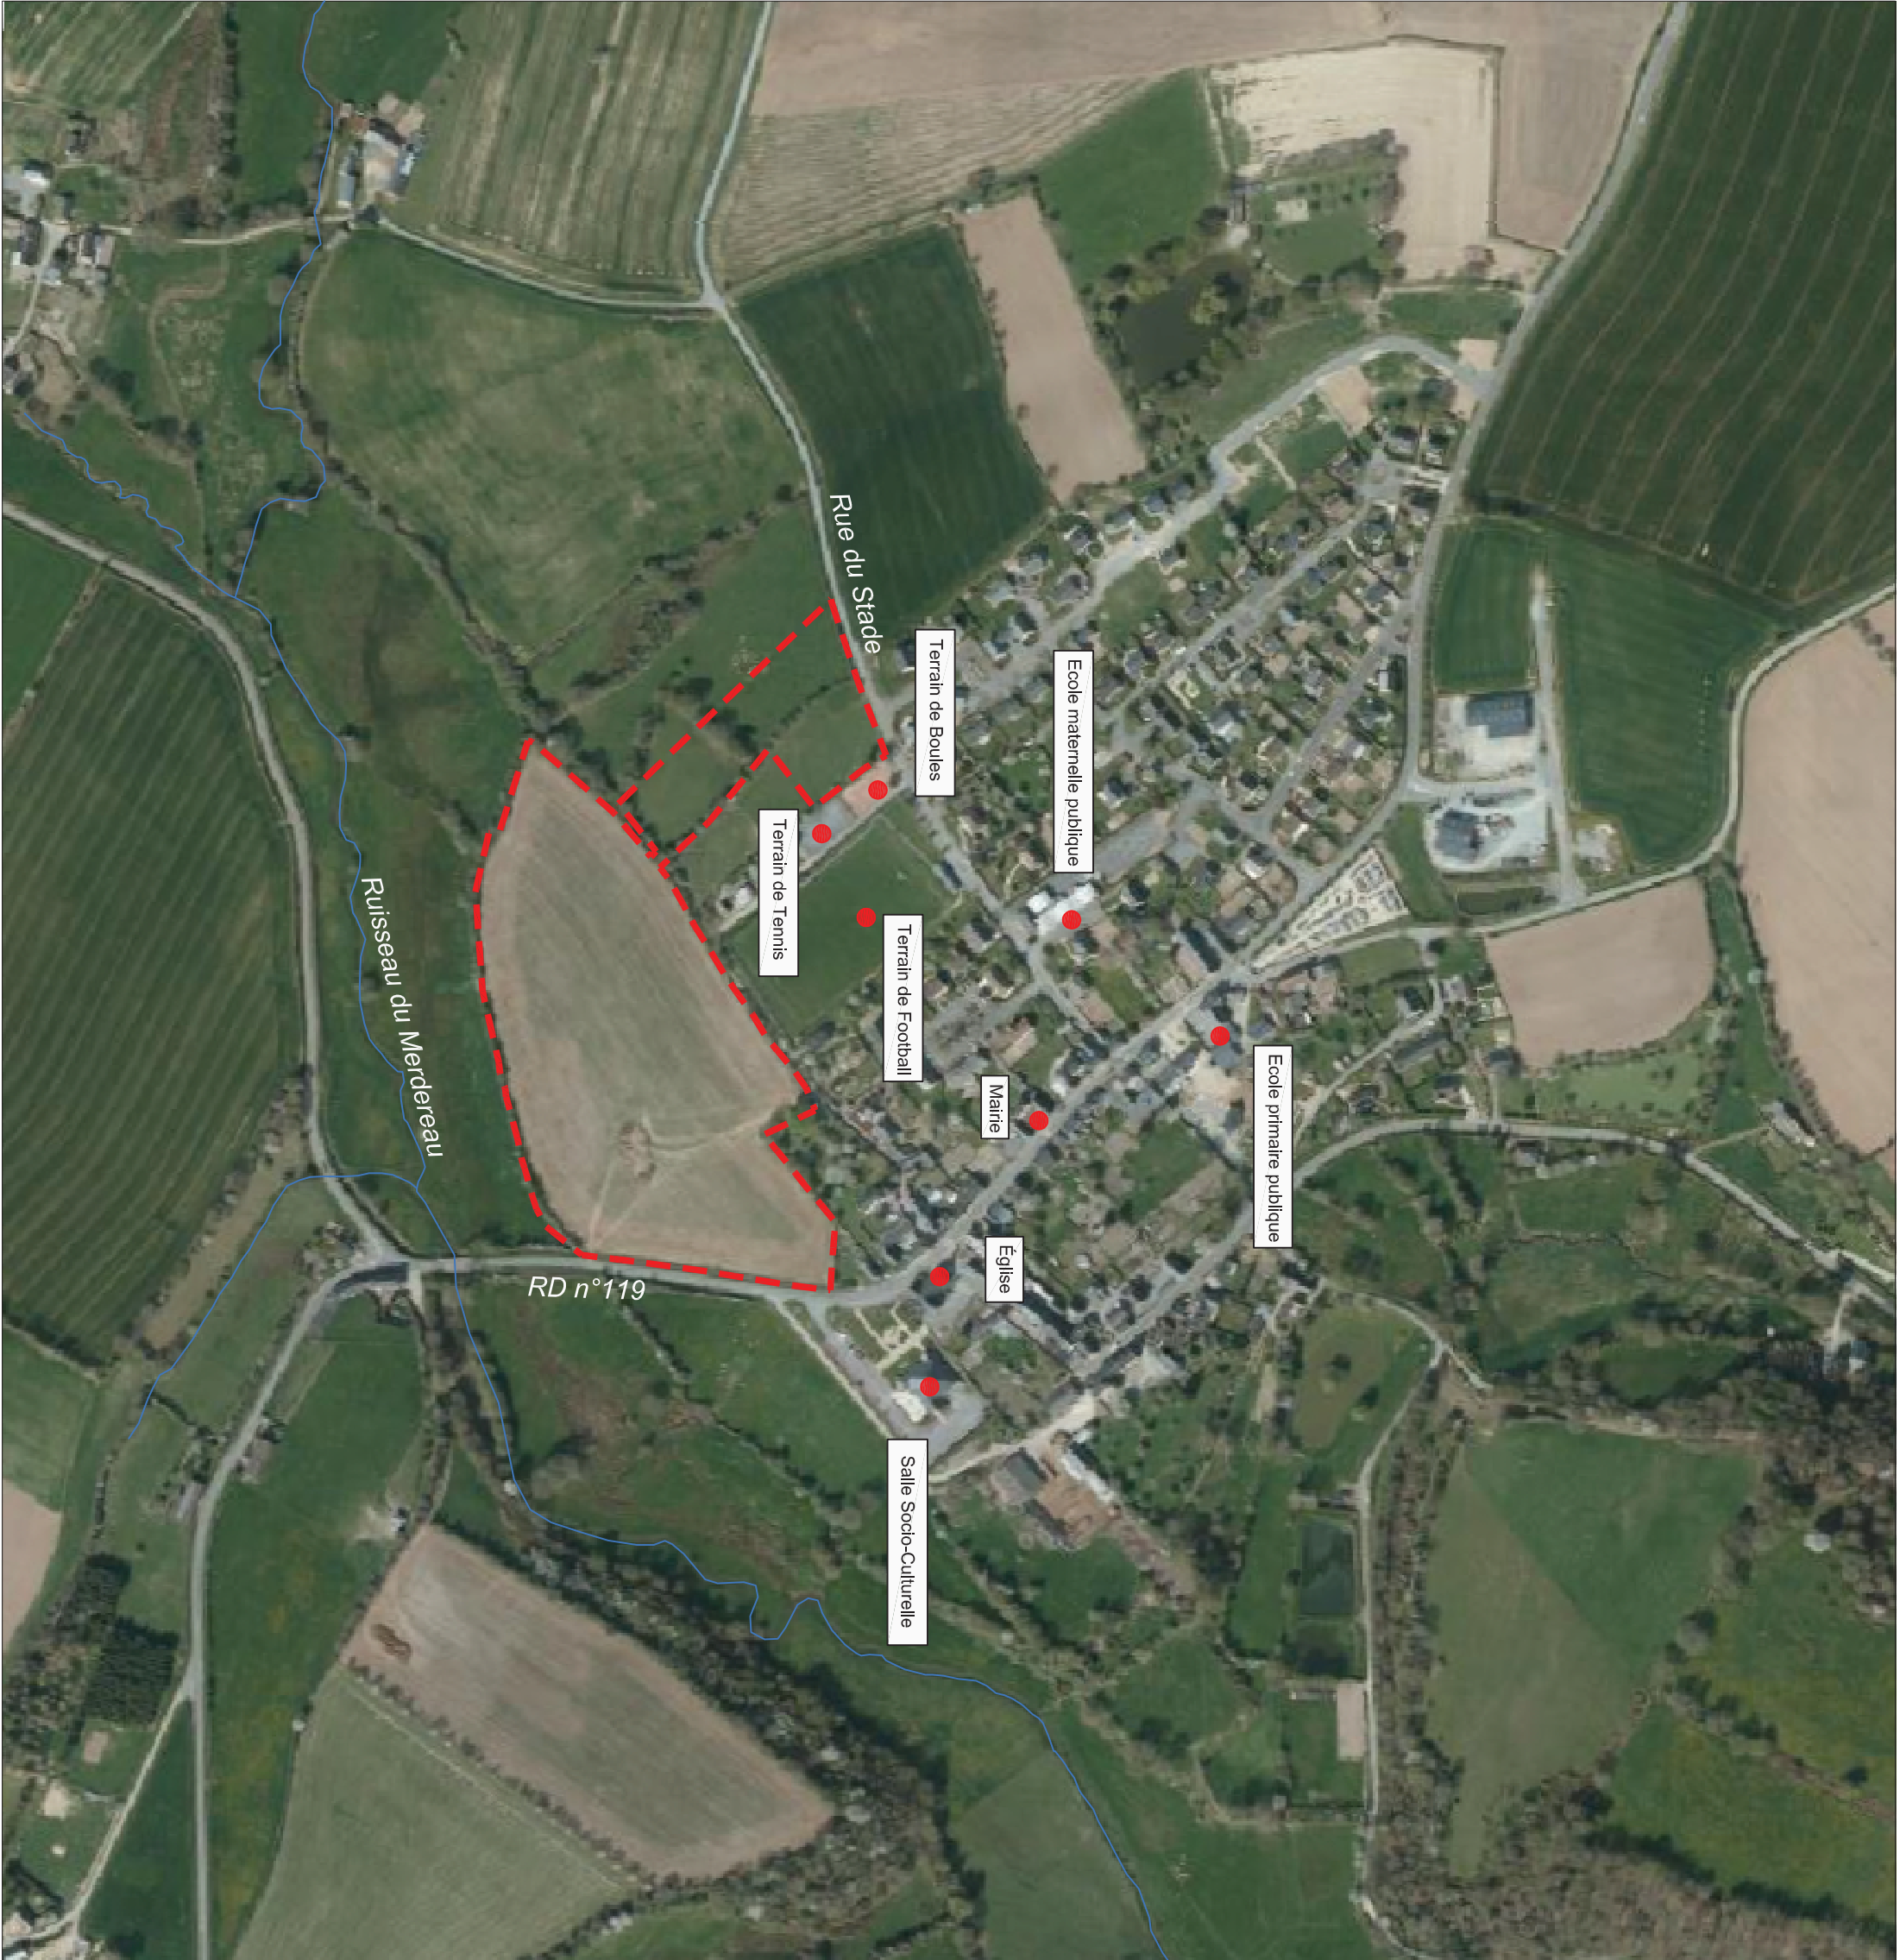

Société Civile Professionnelle

Maïore
Vrignon
Jouck
Baisieux

Géomètres-Experts Fonciers D.P.L.G.
29 rue Carnot - B.P. 20072 - 72302 SABLE SUR SARTHE Cédex
Tél 02 43 95 09 79 - Fax 02 43 95 17 66 - sable@maïore-vrignon.com