

Légende

Priorité d'analyse qualité des exutoires :

- ▶ Priorité 1
- ▶ Priorité 2
- ▶ Priorité 3


○ Exutoire concerné par les analyses physico-chimique et bactériologique en période de temps sec

○ Exutoire concerné par les analyses hydrocarbures, métaux lourds et pesticides en période de temps sec

Résultats des analyses par temps de pluie :


△ Qualité bactériologique

○ Qualité physico-chimique

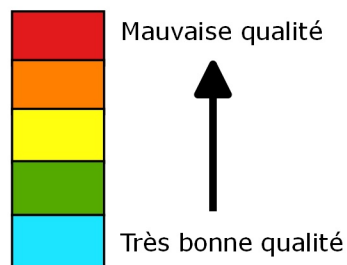

Réseaux d'assainissement :

- Réseau d'eaux pluviales
- Réseau d'eaux usées

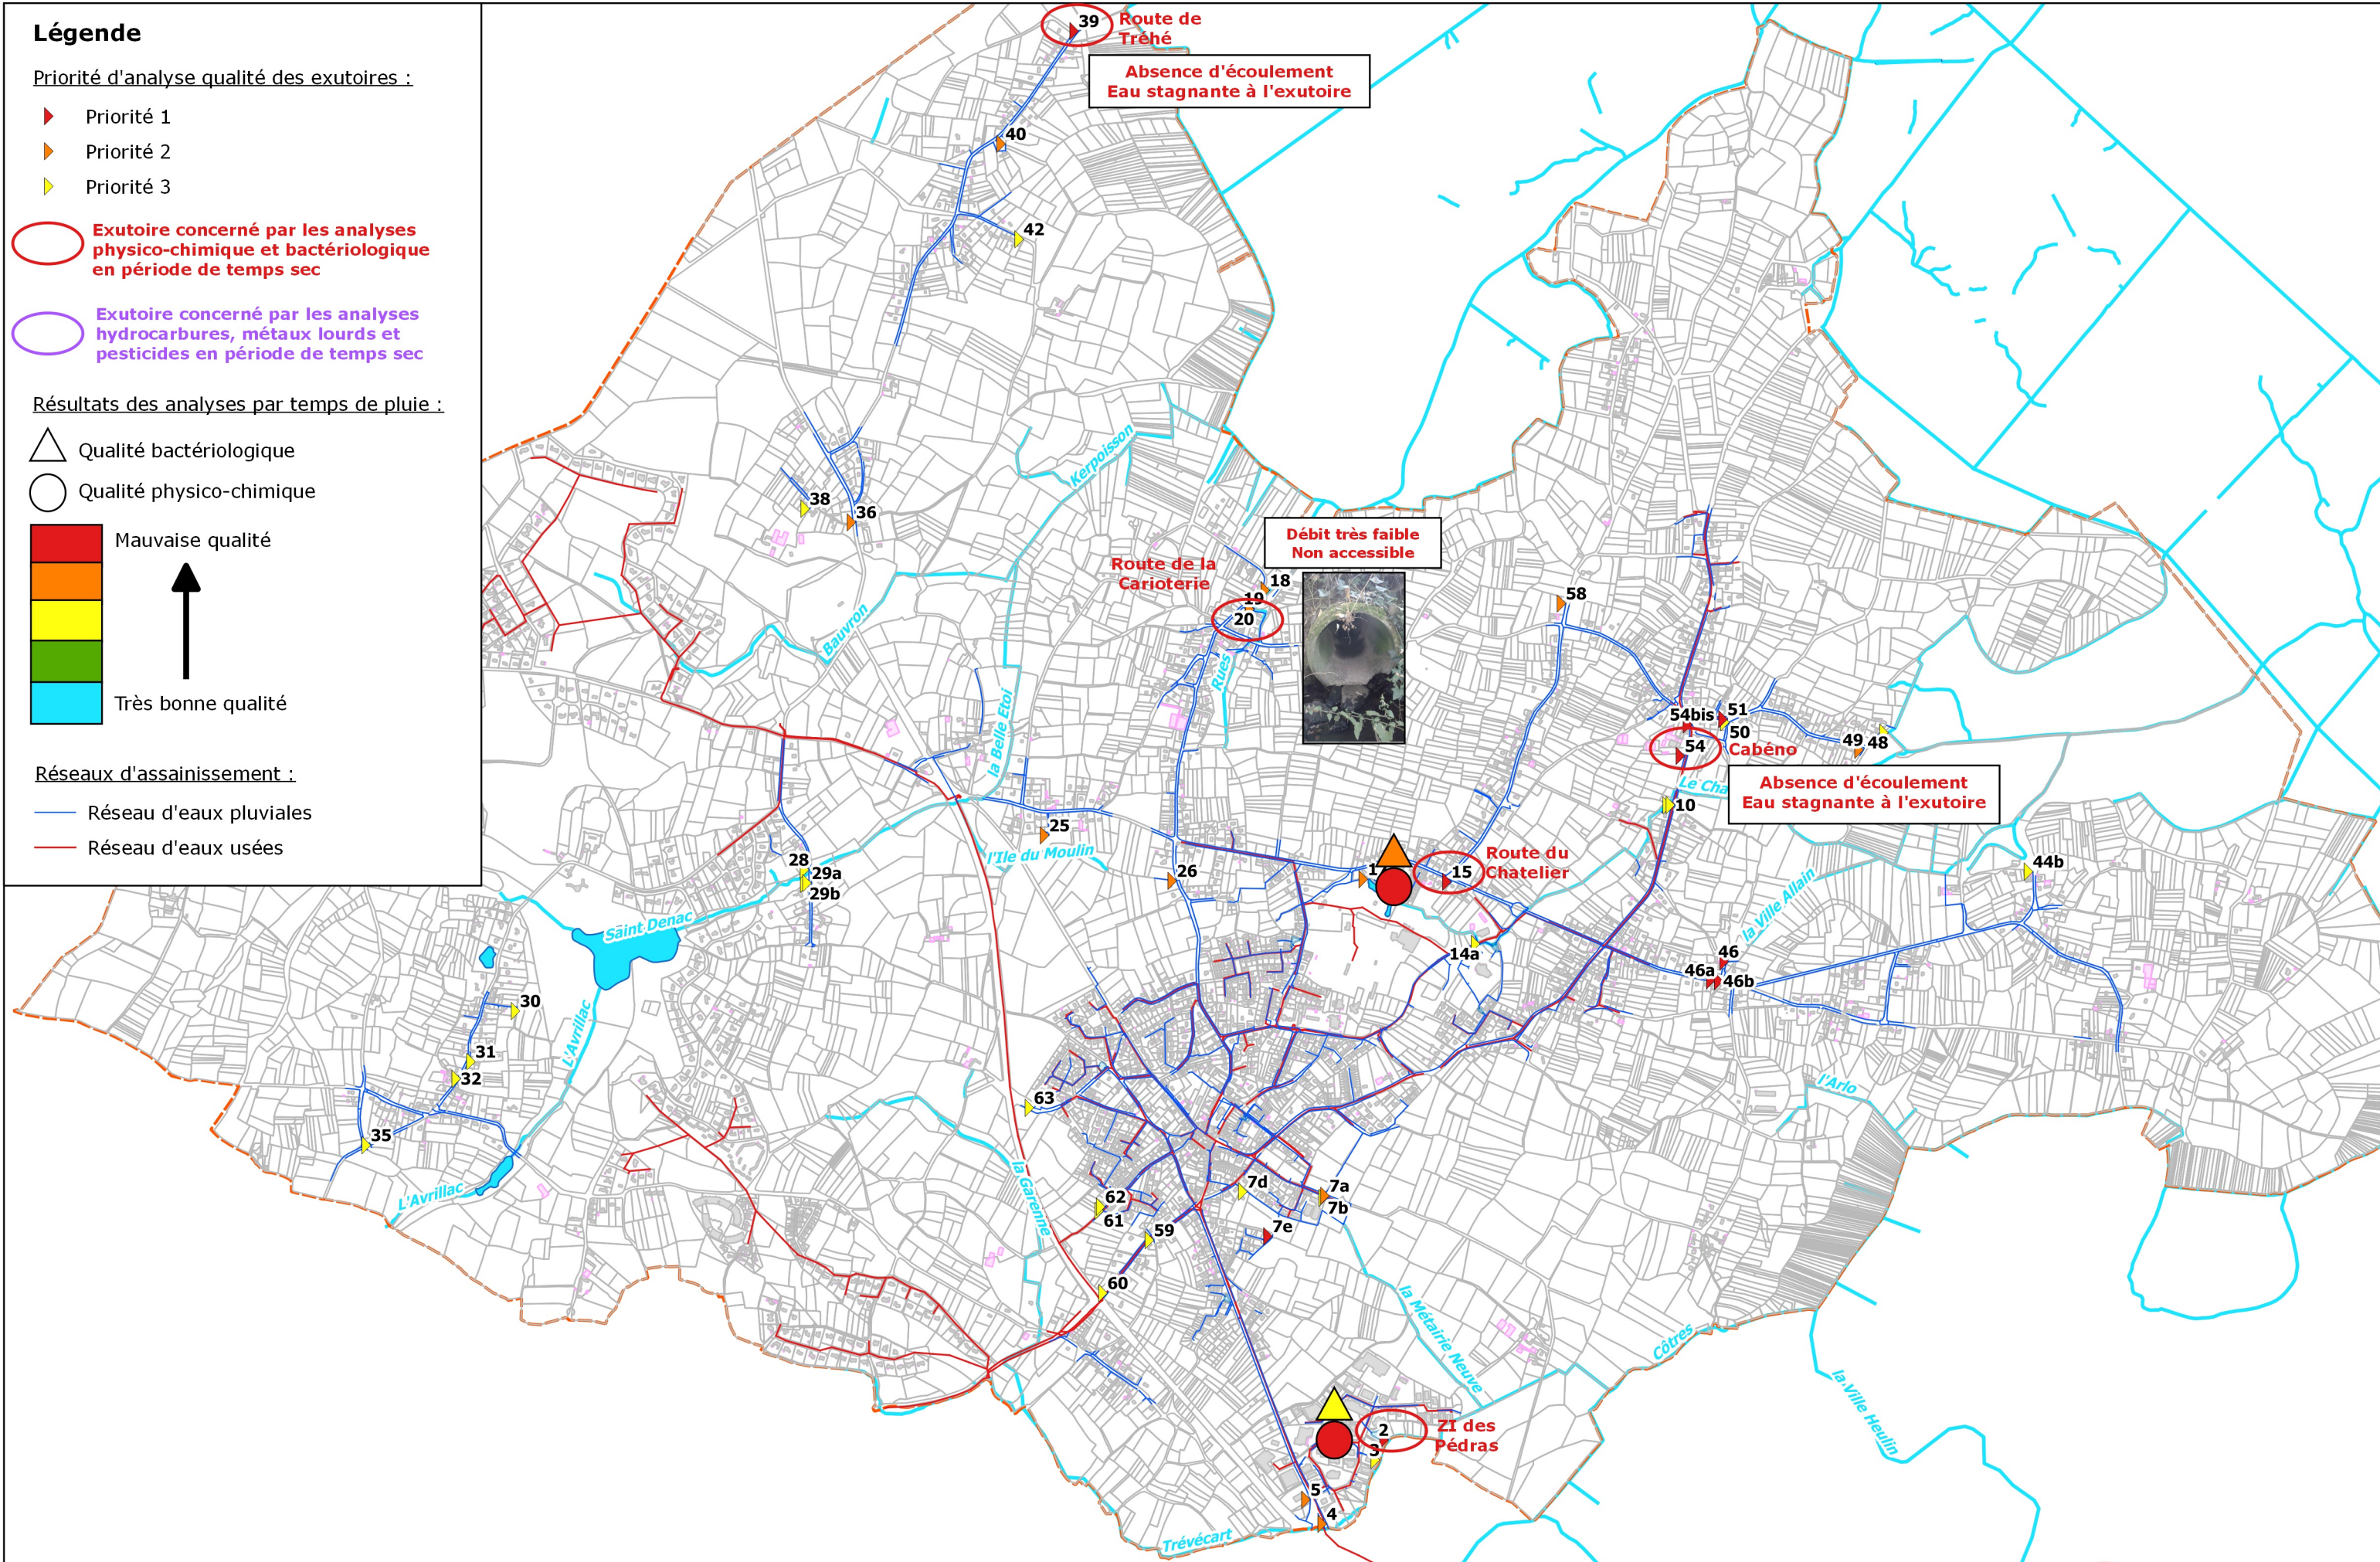

Commune de SAINT-ANDRE-DES-EAUX

SCHEMA DIRECTEUR D'ASSAINISSEMENT PLUVIAL

Révision du PLU et réalisation d'un Schéma Directeur d'Assainissement Pluvial



EF Etudes
4, rue Gallée
BP 4114
44341 BOUGUENNAIS
Tél : 02 51 70 67 50
Fax : 02 51 70 62 85
www.ef-etudes.fr

**CARTE 5 :
Plan des résultats d'analyses de temps sec en période estivale**

Echelle : 1:20 000

Octobre 2016