

Légende


Priorité d'analyse qualité des exutoires :

- ▶ Priorité 1
- ▶ Priorité 2
- ▶ Priorité 3

○ Exutoire concerné par les analyses physico-chimique et bactériologique en période de temps de pluie


Résultats des analyses par temps de pluie :

- △ Qualité bactériologique
- Qualité physico-chimique

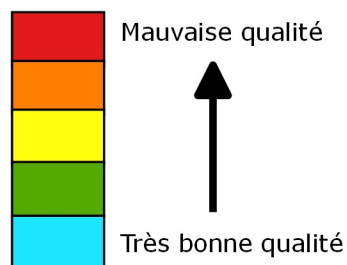

Réseaux d'assainissement :

- Réseau d'eaux pluviales
- Réseau d'eaux usées

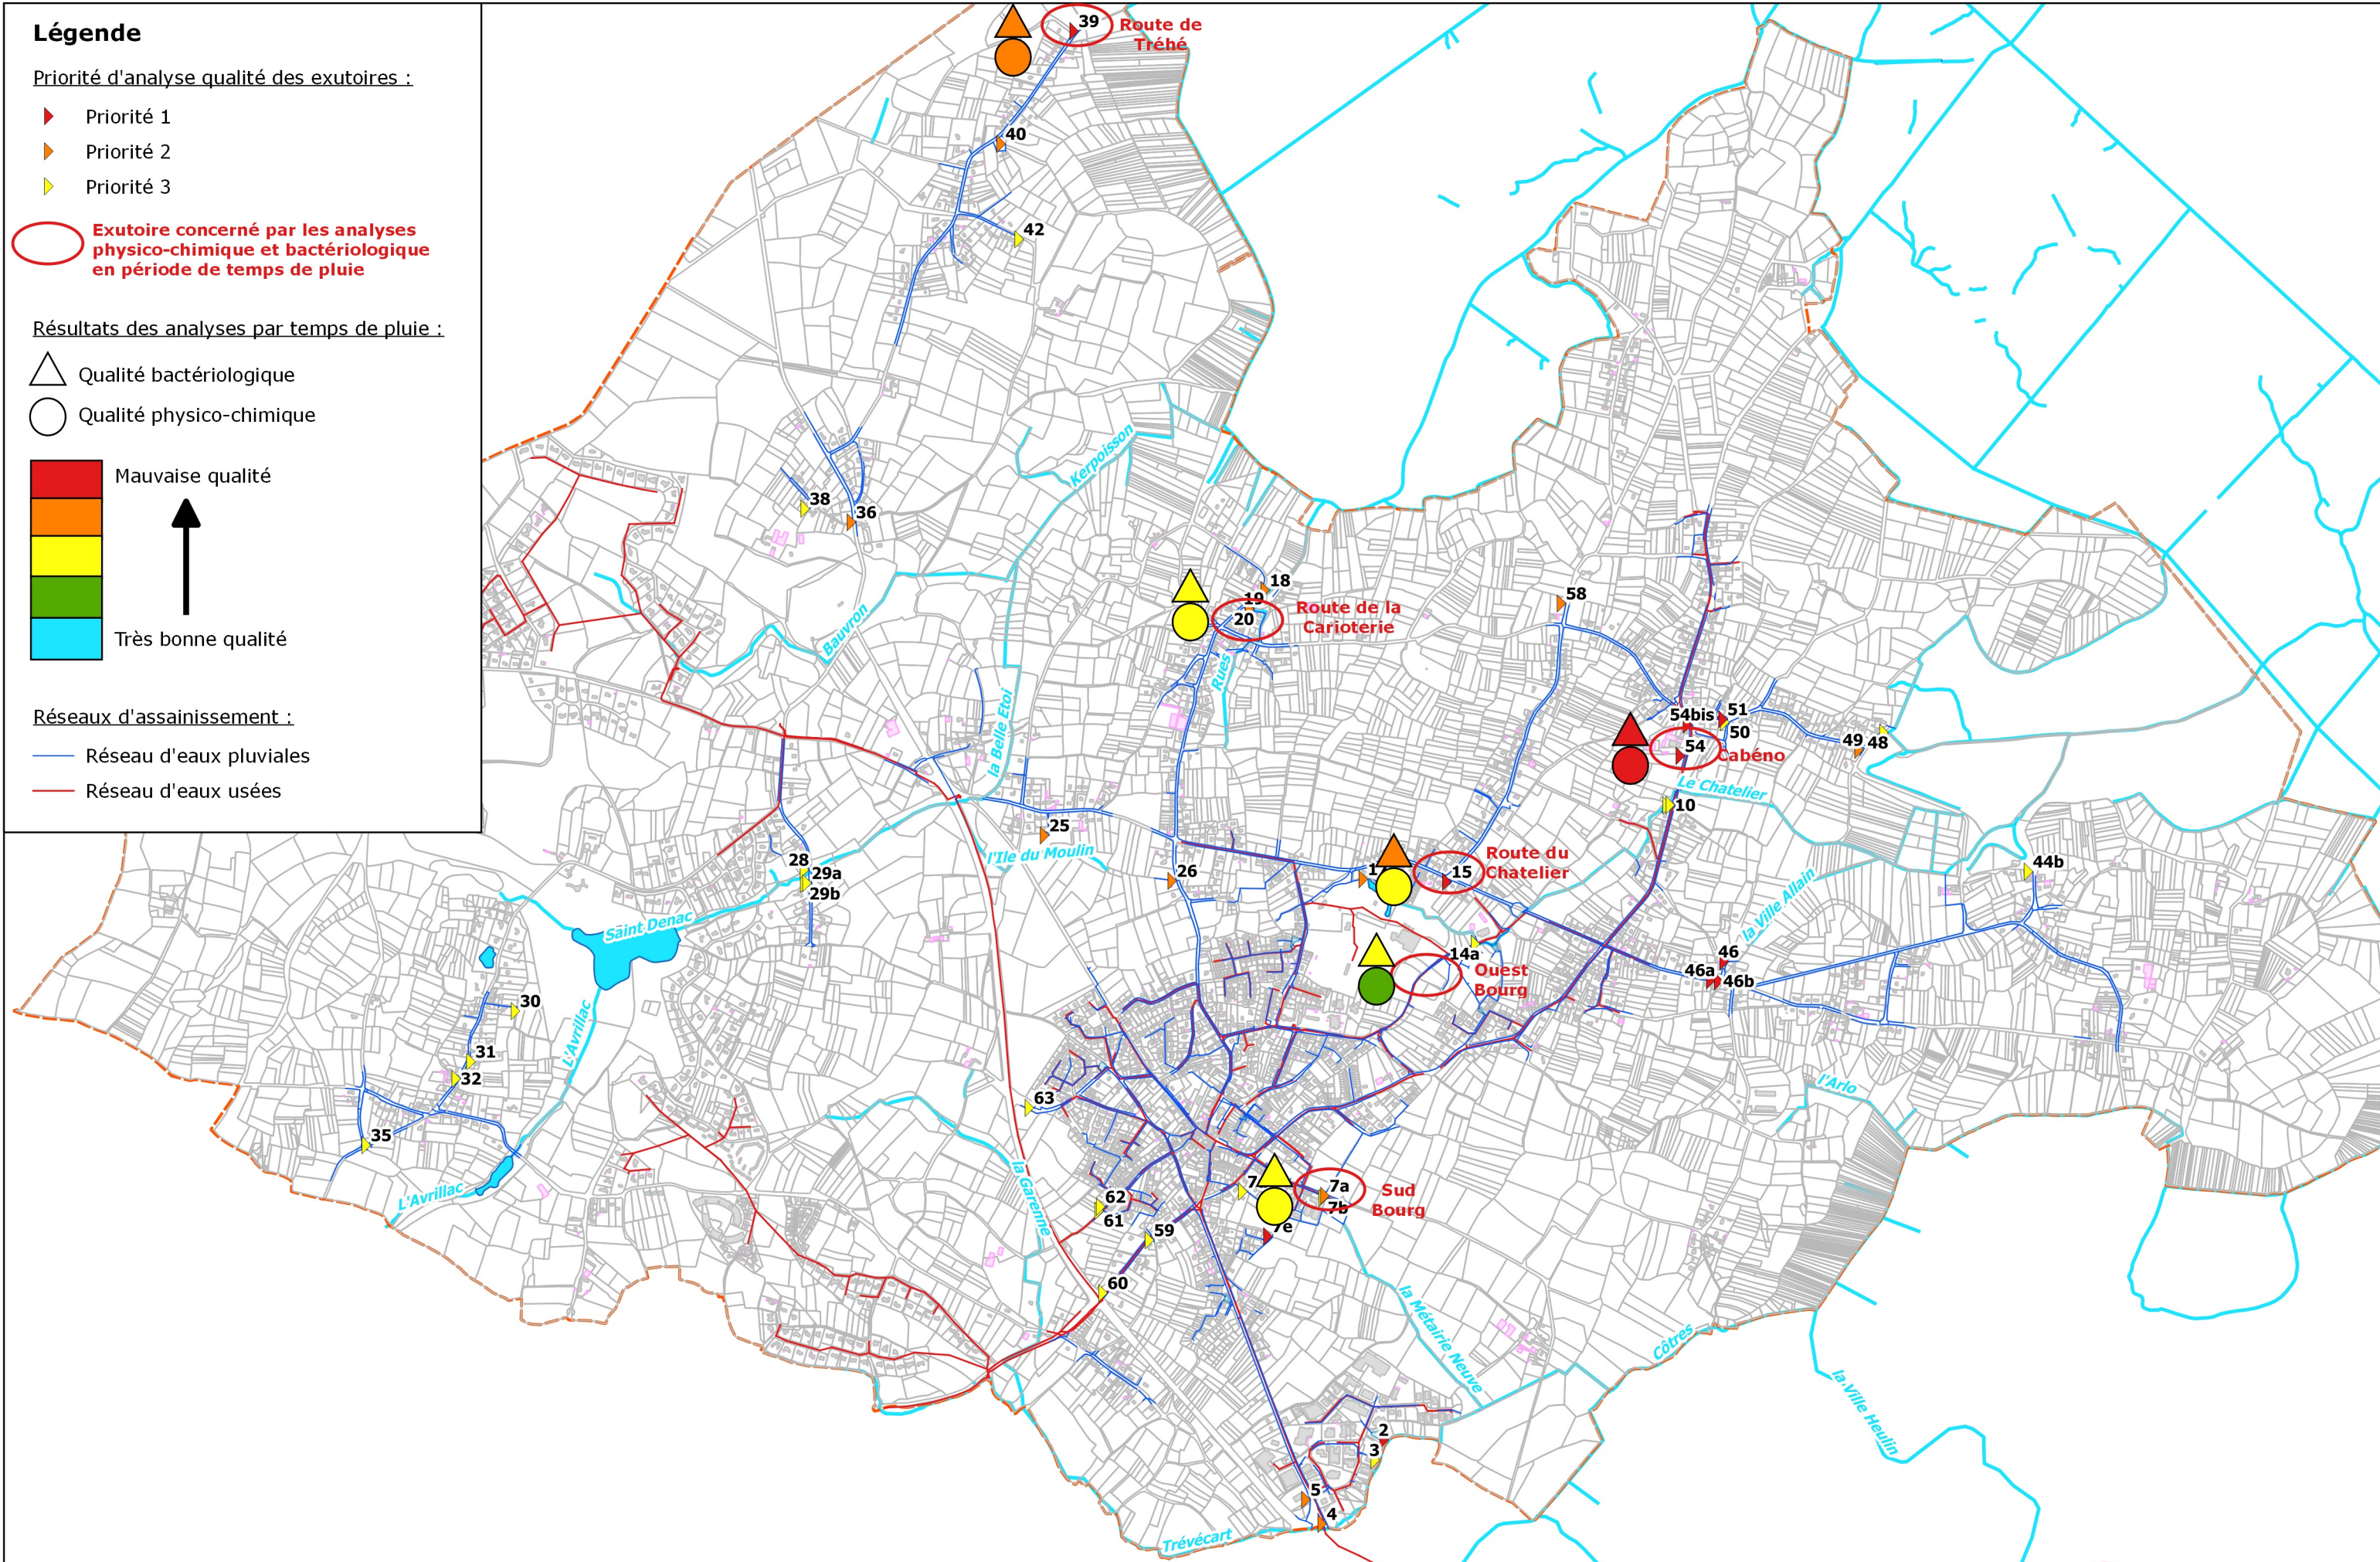

Commune de SAINT-ANDRE-DES-EAUX

SCHEMA DIRECTEUR D'ASSAINISSEMENT PLUVIAL

Révision du PLU et réalisation d'un Schéma Directeur d'Assainissement Pluvial



EF Etudes
4, rue Gallée
BP 4114
44341 BOUGUENAI
Tél : 02 51 70 67 50
Fax : 02 51 70 62 85
www.ef-etudes.fr

**CARTE 4 :
Plan des résultats d'analyses de temps de pluie en période hivernale**

Echelle : 1:20 000

Juin 2016