

LEGENDE

- : Projet
- : surface non close existante
- : surface de plancher existante
- : Limite d'unité foncière
- : Limite de parcelle projet
- : Limite séparatives

Réserve incendie 1100m3

Nouvelle fosse tampon

Fosse existante modifier en BTS

Agrandissement et aménagement de la fumière existante en stabulation VL
Parcelle n°27 section ZS

Création d'une fumière non couverte

SICA
**HABITAT
RURAL**
PAYS DE LA LOIRE
INTERIEUR DU BATI AGRICOLE
BETEMENT AGRI ET PAYSAN
Christian BALLEOT Architecte DPLG N° inscription national: 044838

Architecte DPLG: SICA HR

SICA
**HABITAT
RURAL**
PAYS DE LA LOIRE
INTERIEUR DU BATI AGRICOLE
BETEMENT AGRI ET PAYSAN
agricultures
& TERRITOIRES
CHAMBRE D'AGRICULTURE
VENDEE

GAEC LES FORTUNIERES
La Fortunière
85410 SAINT CYR DES GATS

22/05/2017

Ech:1:2000, 1:


PC 2 - PLAN DE CADASTRE

Dossier n°: 85-17-27

Ce plan est notre propriété et ne peut être reproduit, ni communiqué a des tiers sans notre autorisation écrite.
Ce plan est réalisé uniquement pour l'obtention du permis de construire. Il ne peut en aucun cas être utilisé comme plan d' exécution.
Les côtes de construction ne sont qu'indicatives, sa réalisation nécessitant une étude spécialisée sous la responsabilité des entreprises

LEGENDE

-  : Projet
-  : surface non close existante
-  : surface de plancher existante
-  : Prises de vues
-  : EDF
-  : EP
-  : Réseaux effluents
-  : Limite de parcelle projet
-  : Limite séparatives
-  : +/- 0,00 Niveau TN

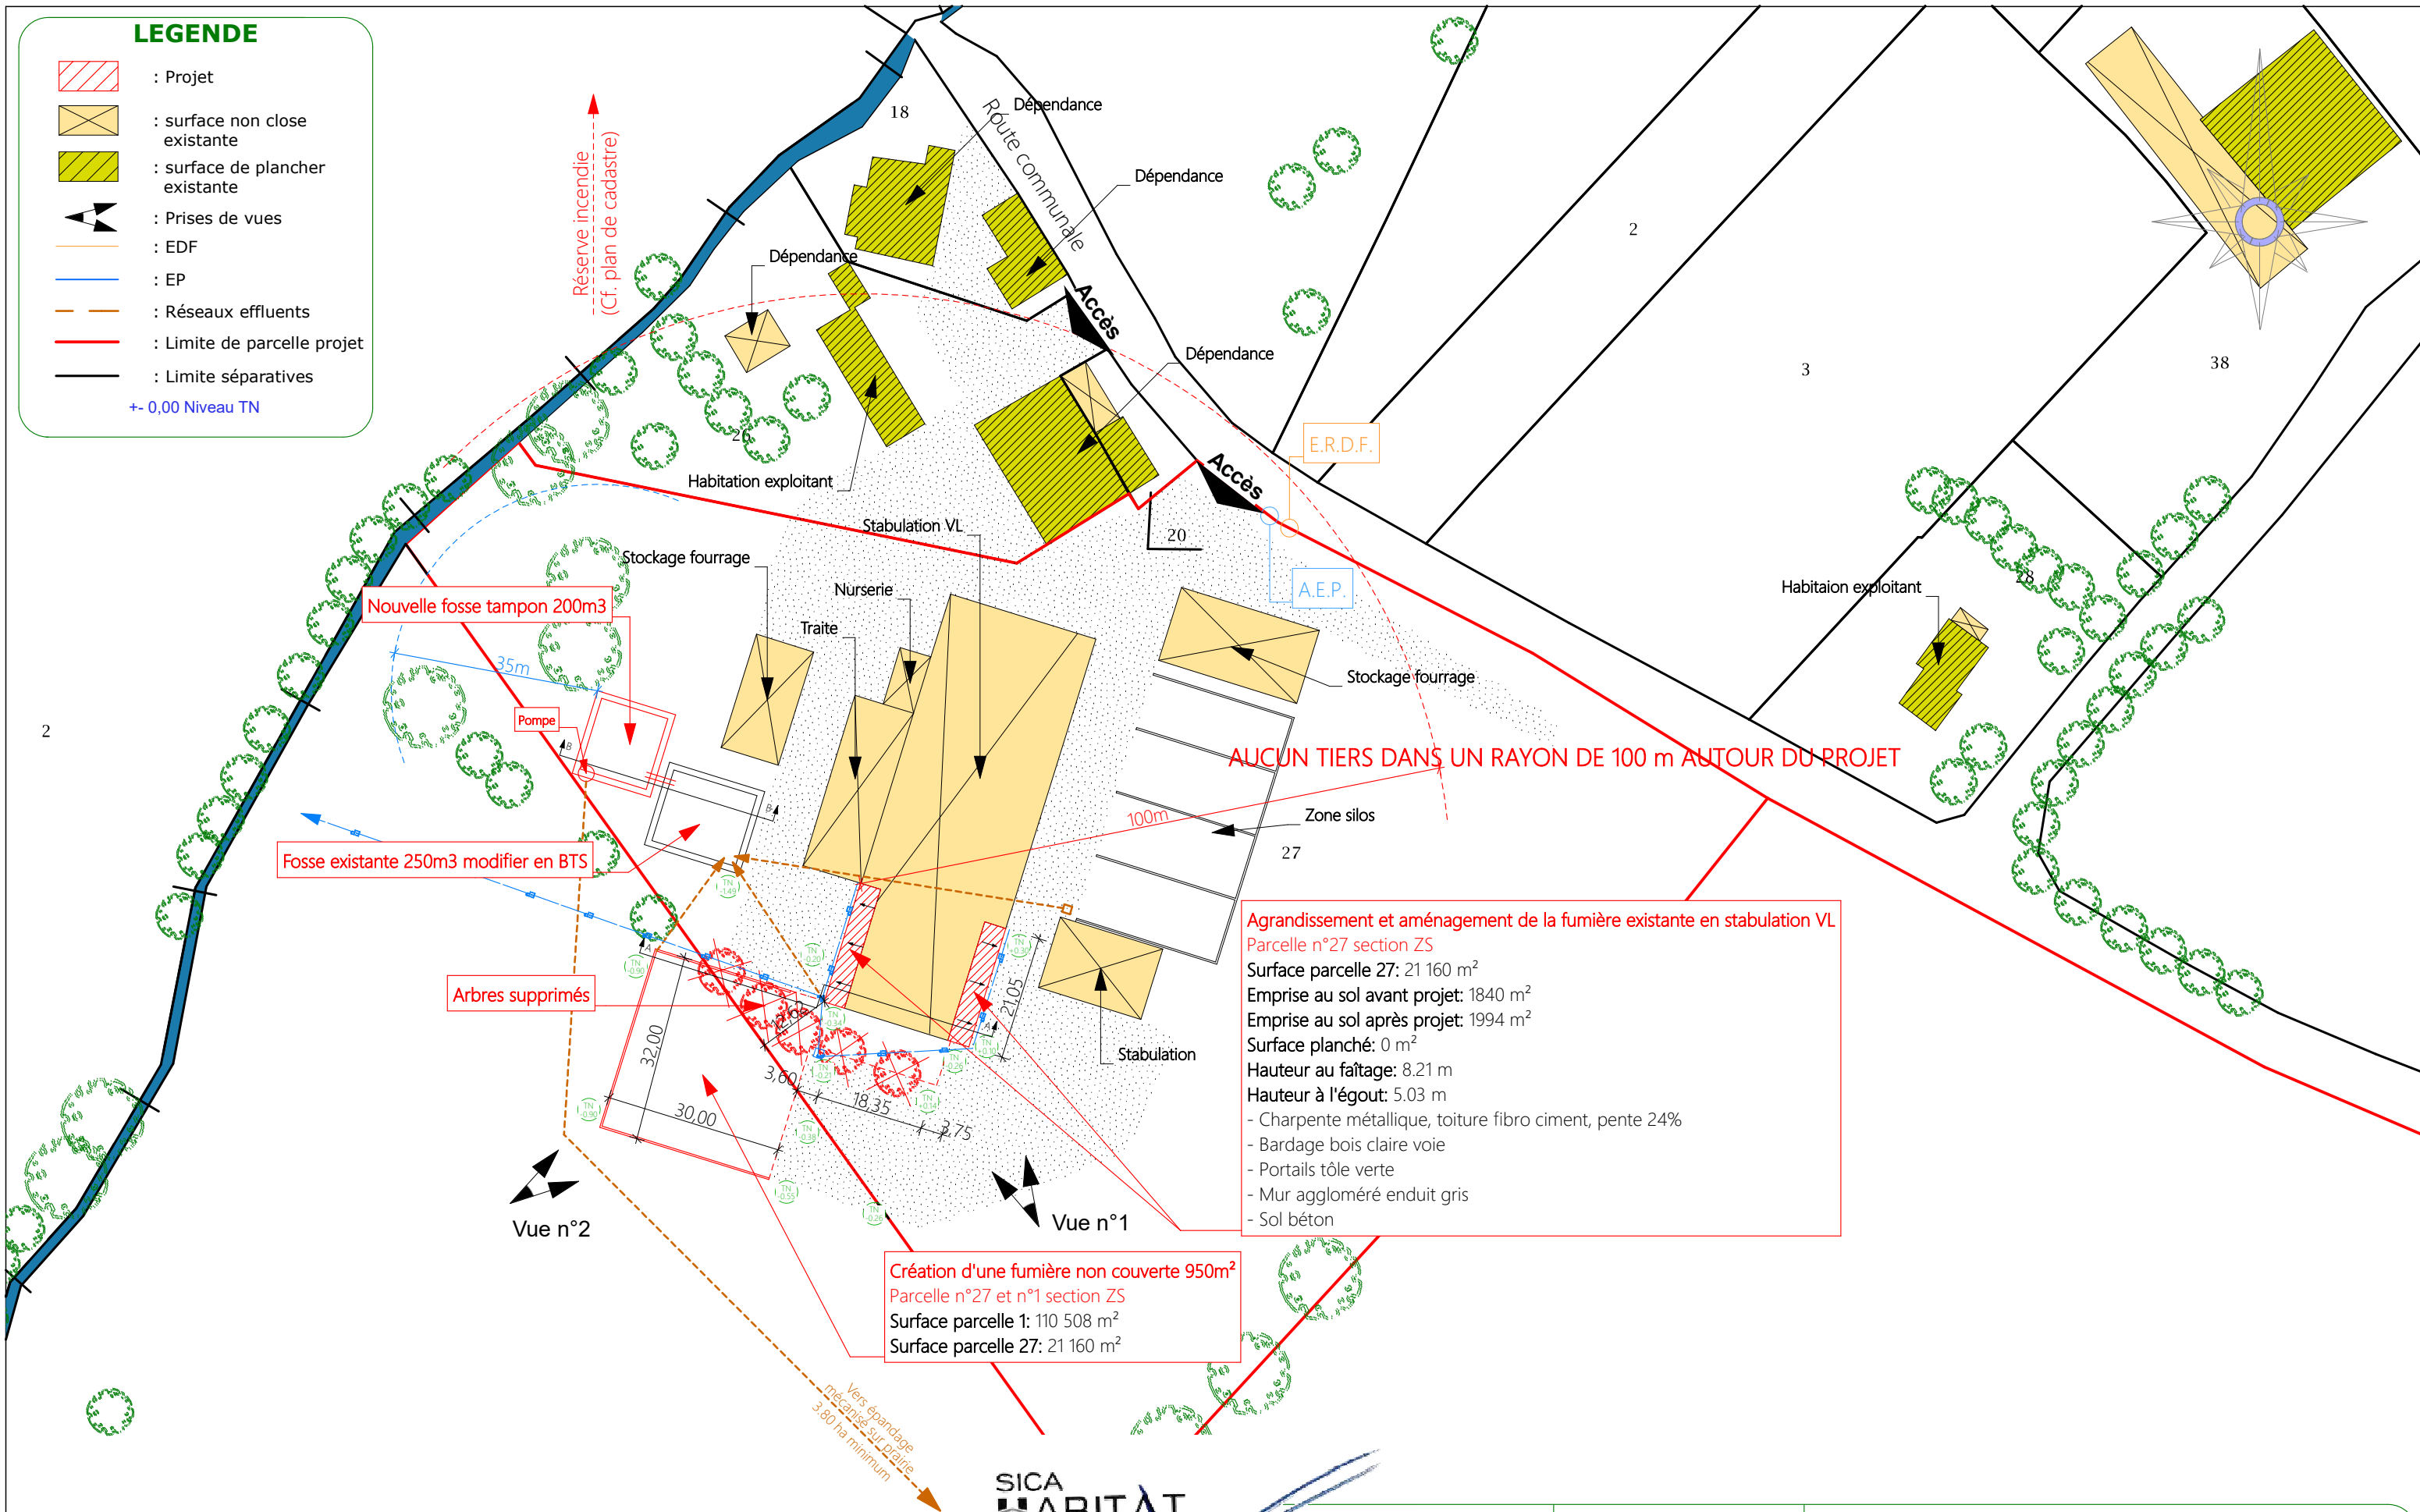

Agrandissement et aménagement de la fumière existante en stabulation VL Parcelle n°27 section ZS

- Surface parcelle 27: 21 160 m²
- Emprise au sol avant projet: 1840 m²
- Emprise au sol après projet: 1994 m²
- Surface planché: 0 m²
- Hauteur au faîtage: 8.21 m
- Hauteur à l'égout: 5.03 m
- Charpente métallique, toiture fibro ciment, pente 24%
- Bardage bois claire voie
- Portails tôle verte
- Mur aggloméré enduit gris
- Sol béton

Création d'une fumière non couverte 950m²

- Parcelle n°27 et n°1 section ZS
- Surface parcelle 1: 110 508 m²
- Surface parcelle 27: 21 160 m²

SICA HABITAT RURAL
PAYS DE LA LOIRE

Christian BALLEZ Architecte DPLG N° inscription nationale: 044838
ANDRE BROUARD CS 70510
ANGERS Tél: 02 41 18 61 95
ANGERS R.C.S. ANGERS
SIC.A. AU CAPITAL SOCIAL DE 10 000€

Architecte DPLG: SICA HR

Dossier n°: 85-17-27

SICA HABITAT RURAL
PAYS DE LA LOIRE

AGRICULTURES & TERRITOIRES
CHAMBRE D'AGRICULTURE VENDÉE



GAEC LES FORTUNIERES

La Fortunière
85410 SAINT CYR DES GATS

22/05/2017

Ech:1:1000, 1:

PC 2 - PLAN DE MASSE

Ce plan est notre propriété et ne peut être reproduit, ni communiqué à des tiers sans notre autorisation écrite.
Ce plan est réalisé uniquement pour l'obtention du permis de construire. Il ne peut en aucun cas être utilisé comme plan d'exécution.
Les côtes de construction ne sont qu'indicatives, sa réalisation nécessitant une étude spécialisée sous la responsabilité des entreprises