



(Profil en long de la variante sans créniaux à 3 voies)



[<<< vers Les Herbiers](#)

Echelle en Y : 1/500

PC : 110.00 m



[illegible]

Tag vers: "Le Vignaud" et "Le Moulin de la Monerie"

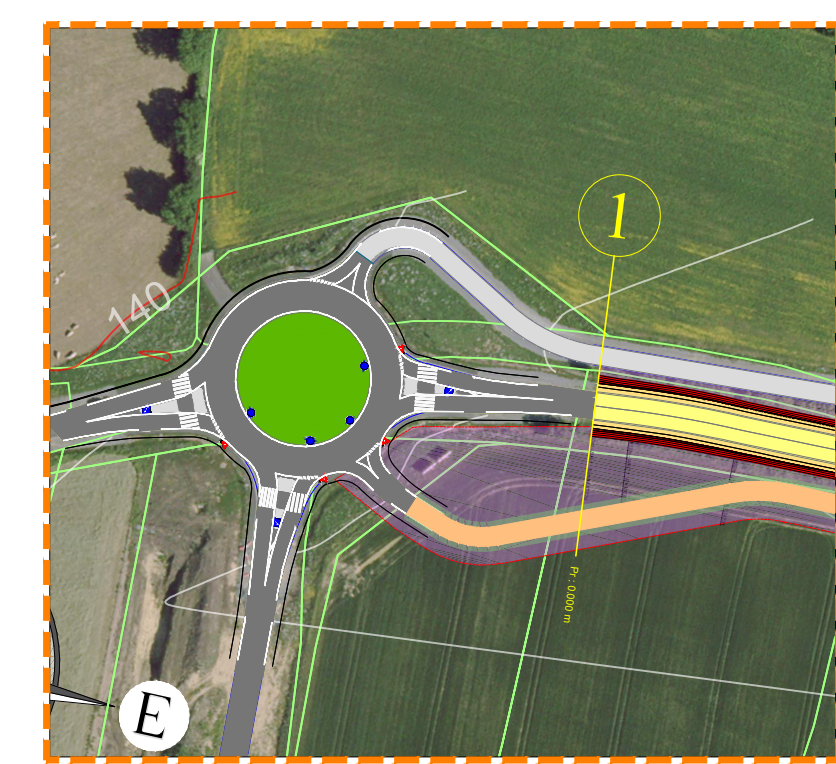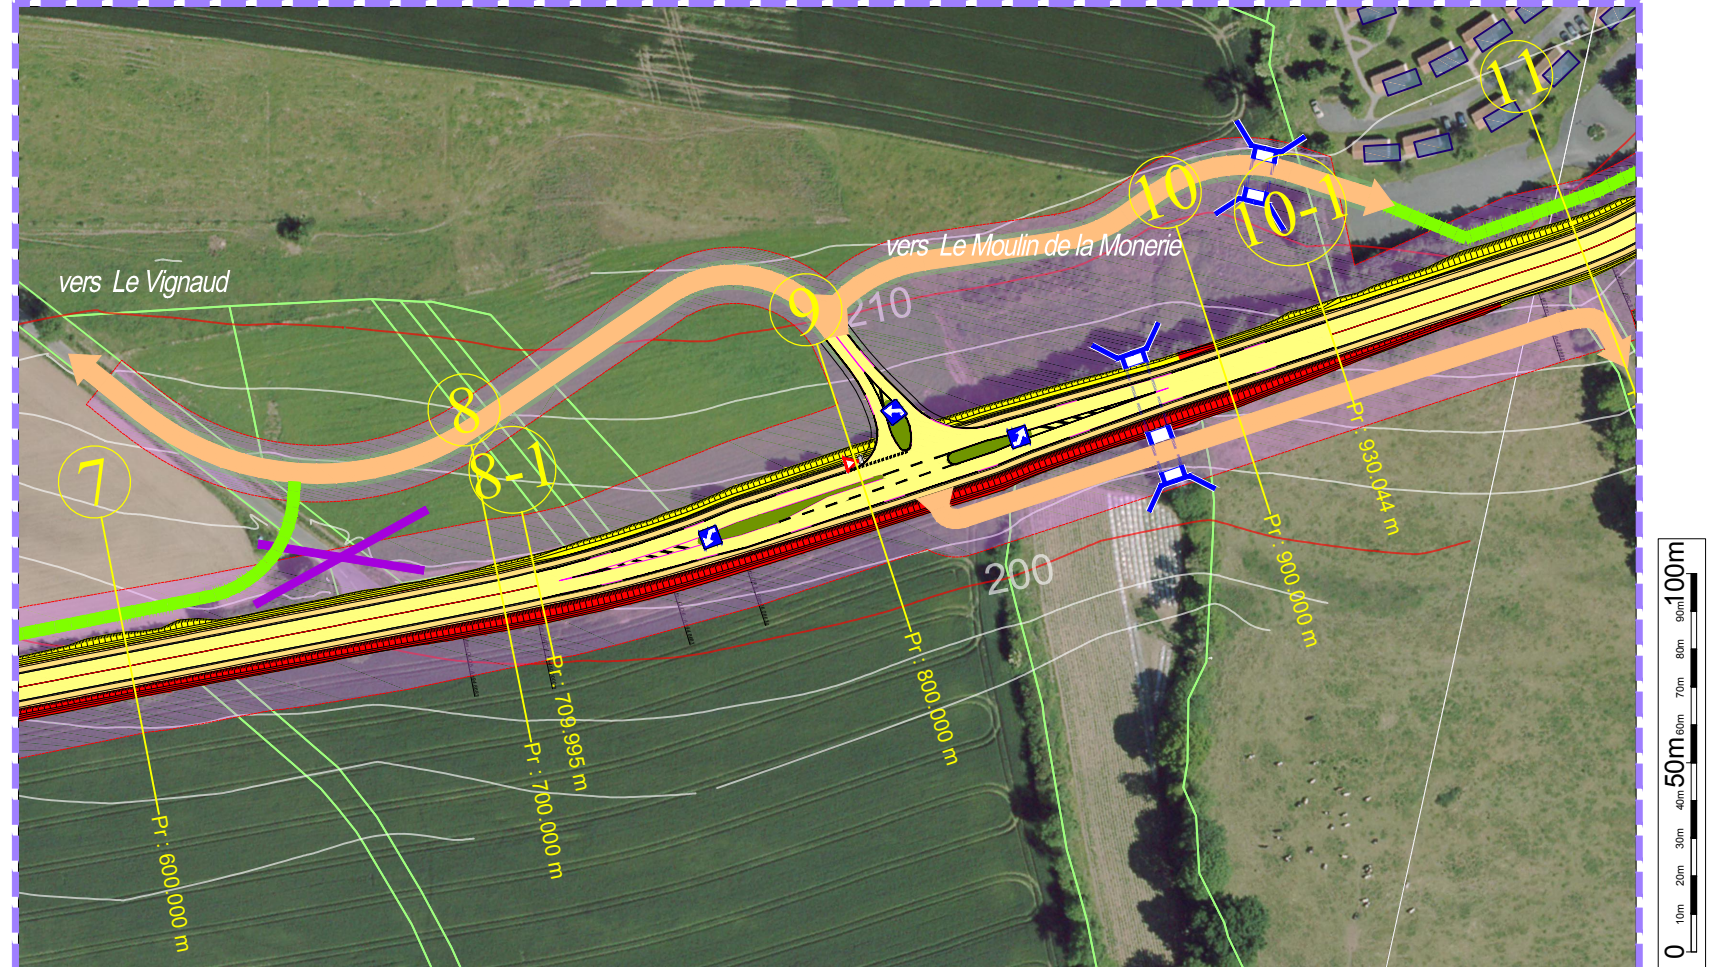

< Giratoire vers:
Les Herbiers, Les Epesses & St Paul en Pareds
à modifier


Ouvrage d'art vers: "Le Pressou"
et "La Chouinière">

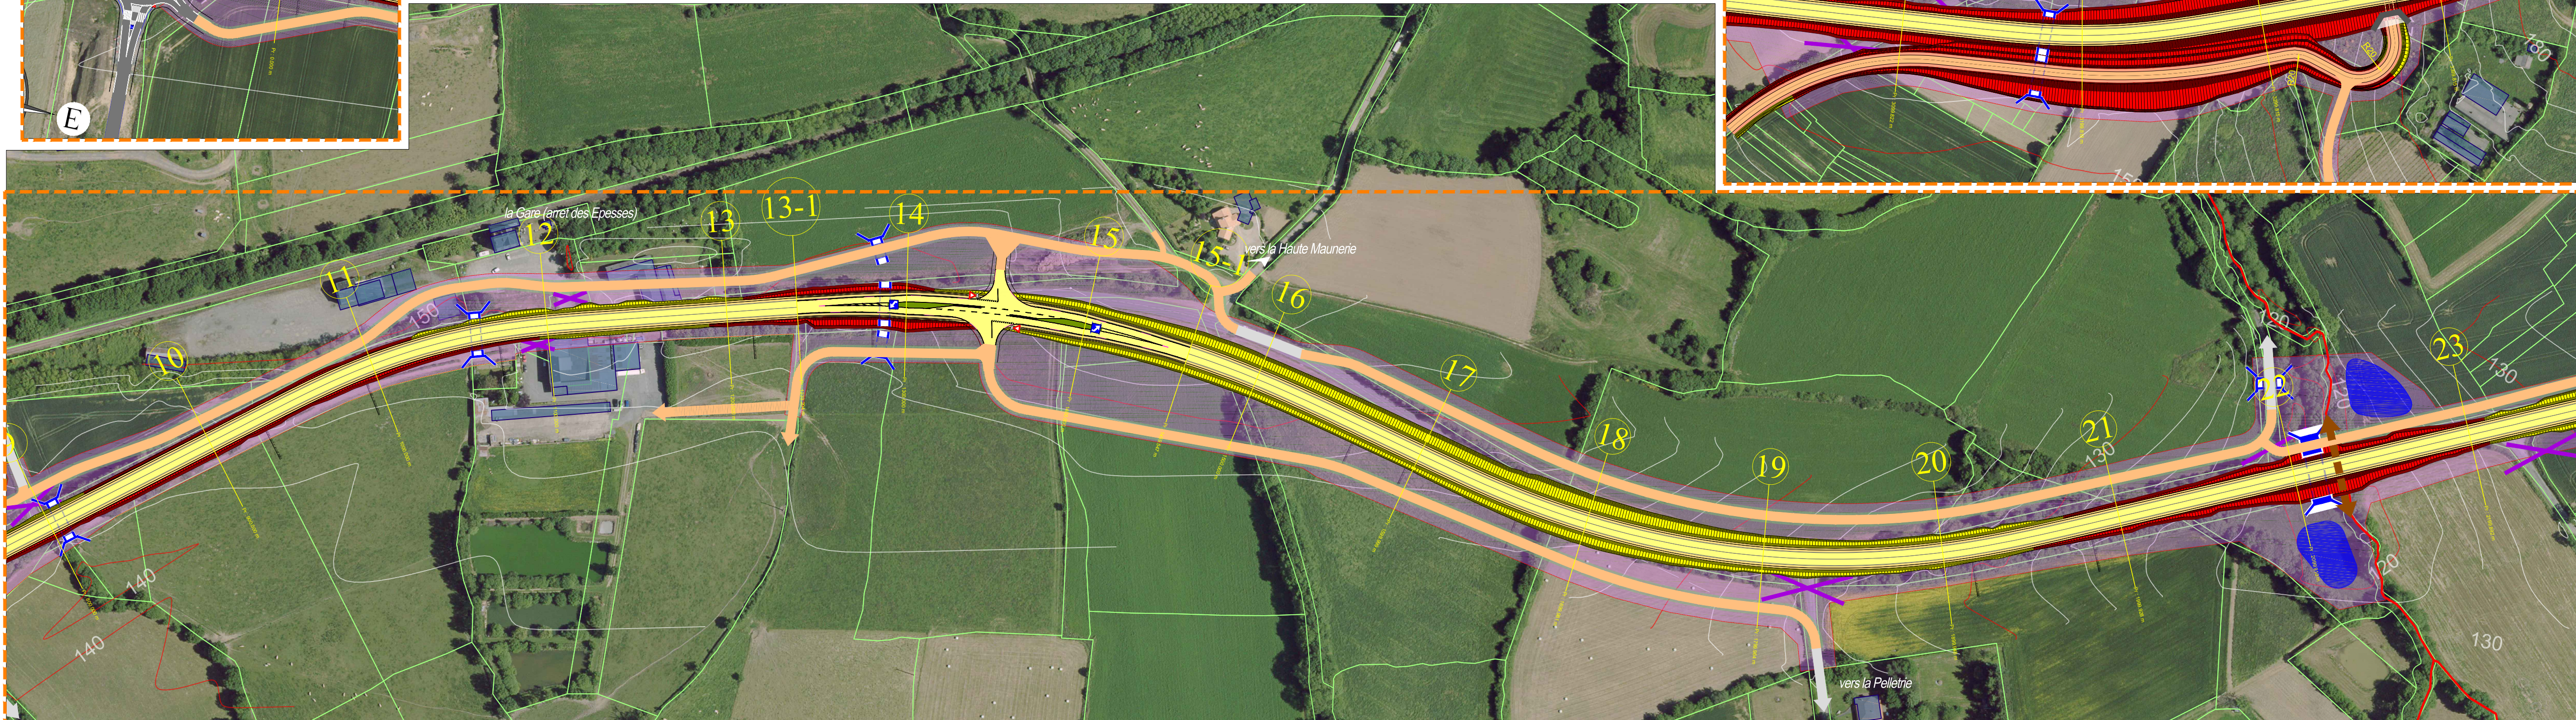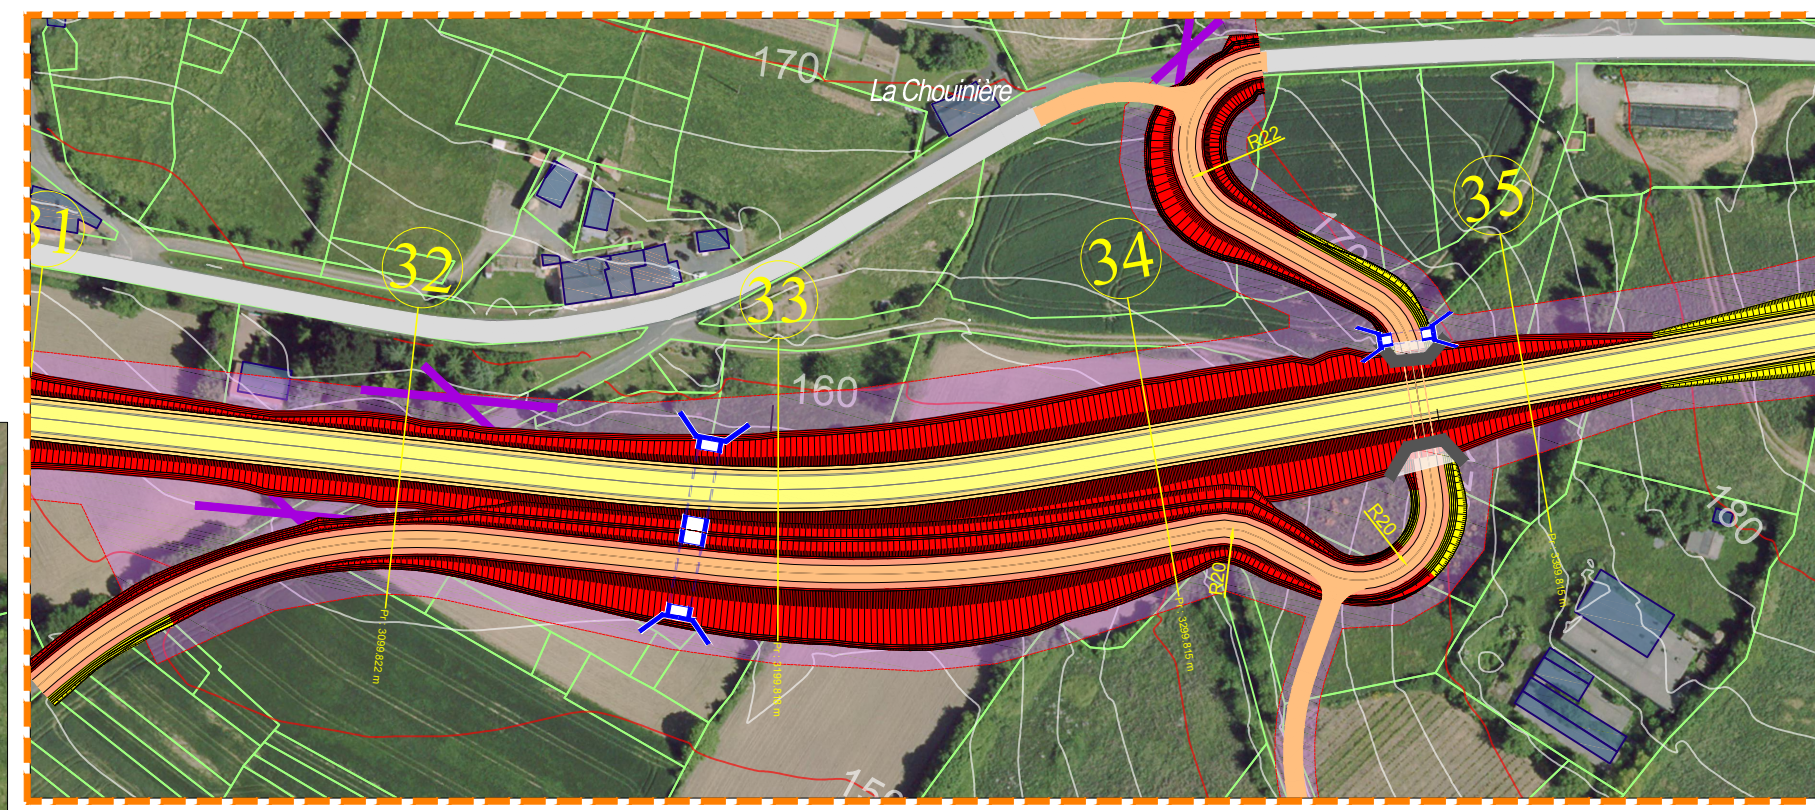

Profil : RD11-02

Echelle en Y : 1/500

Giratoire vers:
Le Puy du Fou
La Chouinière

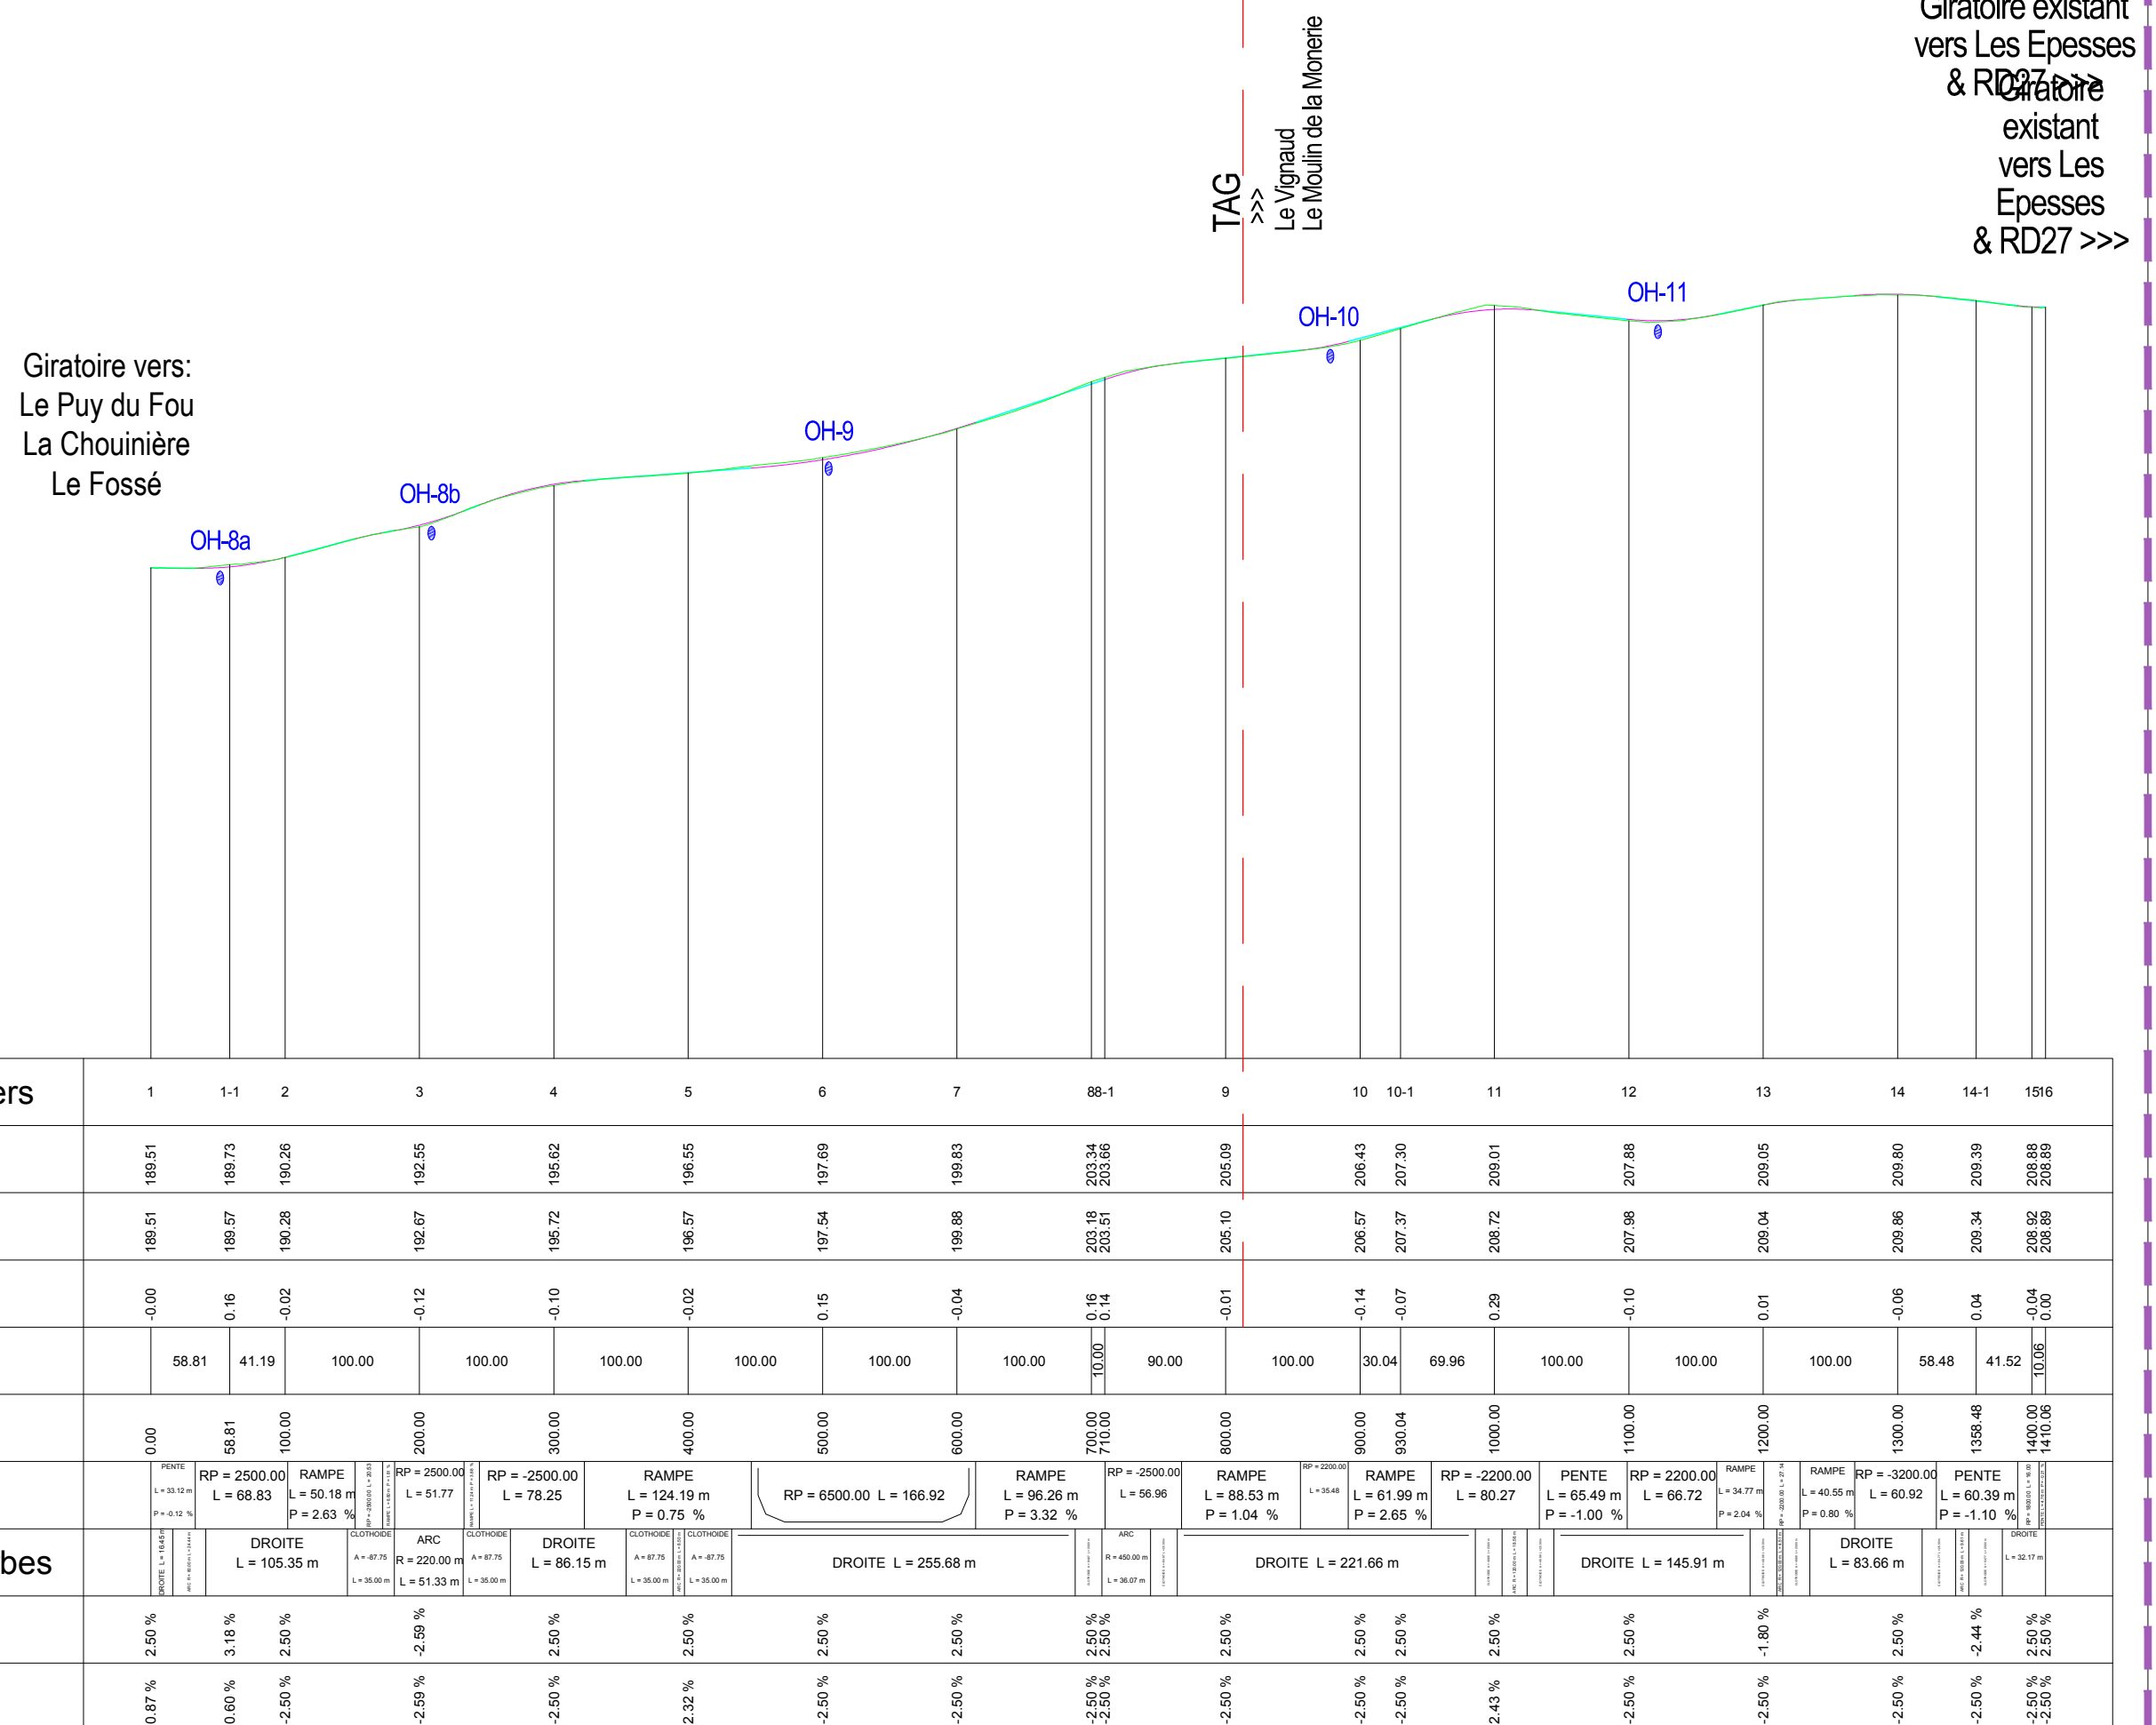

iratoire existant
ers Les Epesses
& RD27 >>>
iratoire
existant
vers Les
Epesses
& RD27 >>>