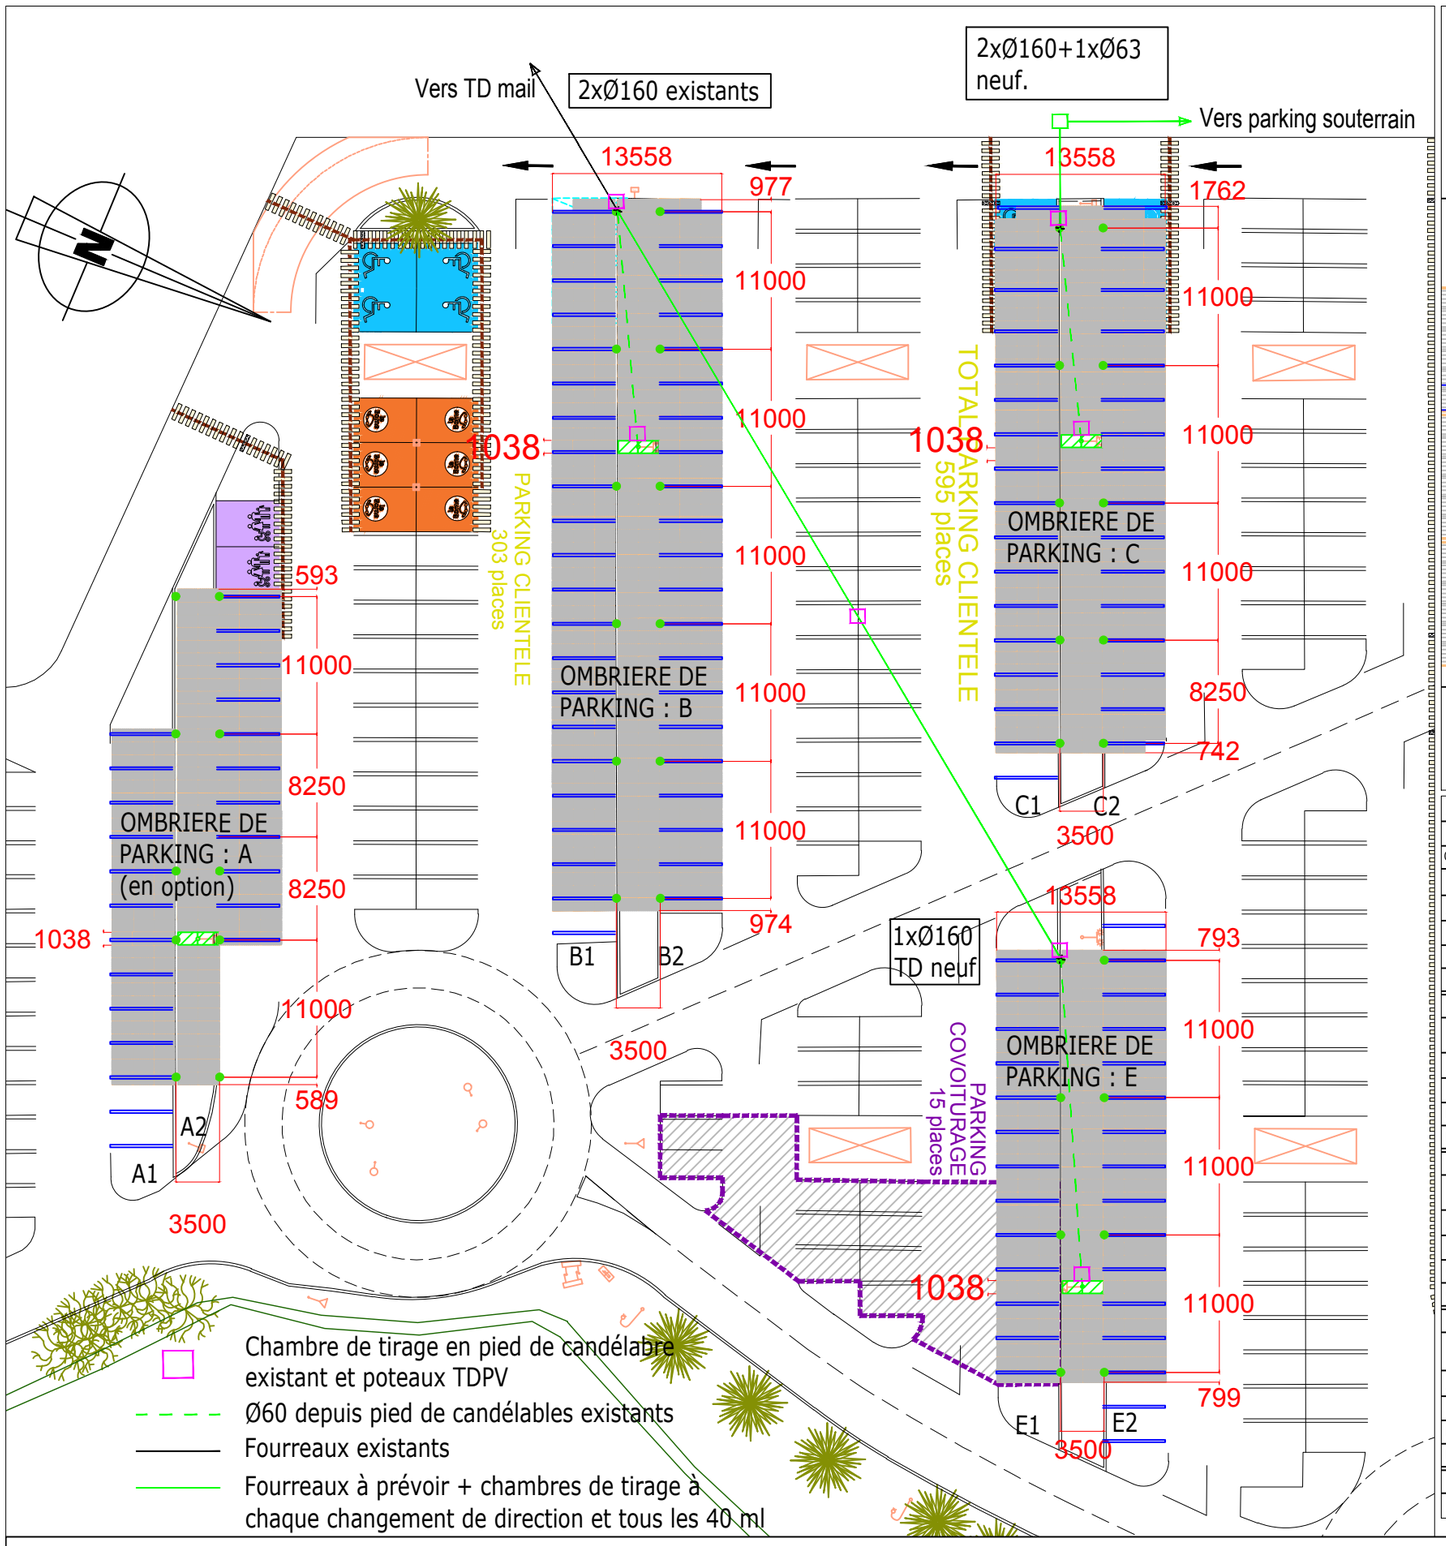

Zoom : panneaux décoratifs et réverbère

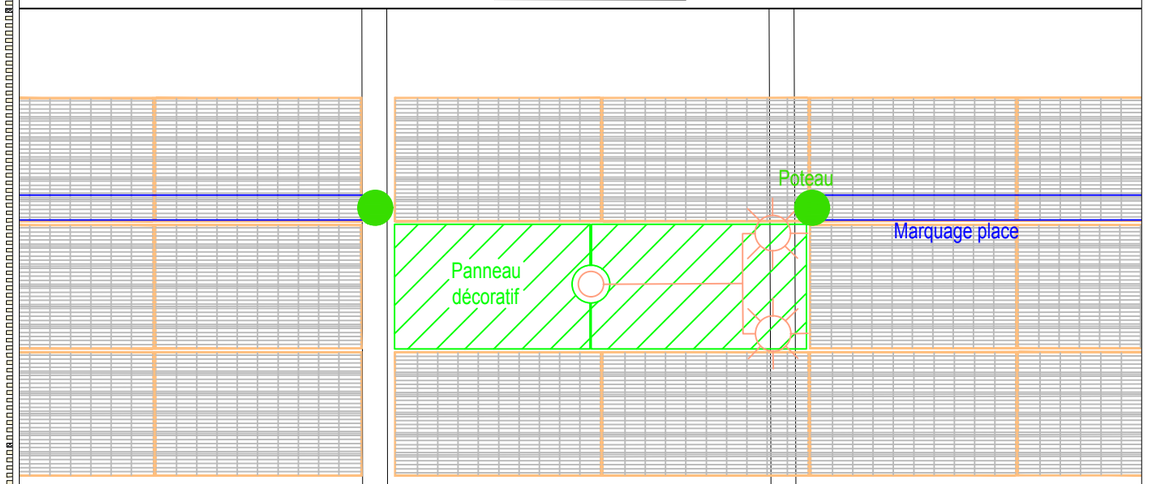

PRODUCTION GENERALE DES OMBRIERES (hors option)

	Nb panneaux	Puissance crête (kW)
GENERAL	1053	315,9

OMBRIERE A (en option)

	Nb panneaux	Puissance crête (kW)
A1	84	25,2
A2	160	48
Total	244	73,2

OMBRIERE B

	Nb panneaux	Puissance crête (kW)
B1	167	50,1
B2	277	83,1
Total	444	133,2

OMBRIERE C

	Nb panneaux	Puissance crête (kW)
C1	128	38,4
C2	211	63,3
Total	339	101,7

OMBRIERE E

	Nb panneaux	Puissance crête (kW)
E1	102	30,6
E2	168	50,4
Total	270	81,0

Dimensions des panneaux

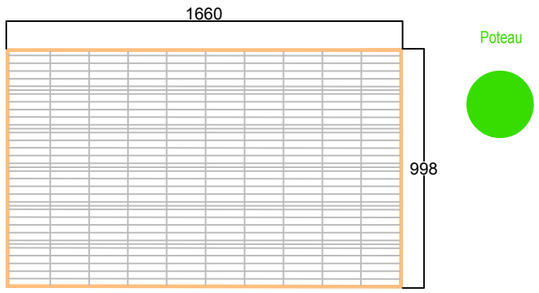

Coupe d'une ombrière

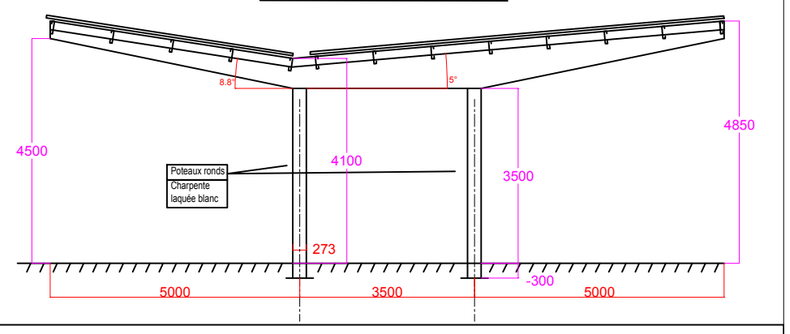

IMPLANTATION PANNEAUX PHOTOVOLTAIQUES

SODIJOUR
Ombrières Photovoltaïques

BRIAND ENERGIES
8 Avenue Jules Verne
44230 – ST SEBASTIEN SUR LOIRE
Tel : 02 – 51 – 79 – 77 – 21
Fax : 02 – 40 – 06 – 48 – 26
www.briand.fr

Appel d'offres	X	N° D'AFFAIRE	PLAN N°	Dessiné par :	INDICE
Marché			1.0	D. LEPAGE	K
Exécution		Ech : 1/500 e		Vérifié par :	
Récolement		Date: 27/06/2018		J .POUPON	

CE DOCUMENT EST NOTRE PROPRIETE ET NE PEUT–ETRE REPRODUIT NI COMMUNIQUE A DES TIERS SANS NOTRE ACCORD