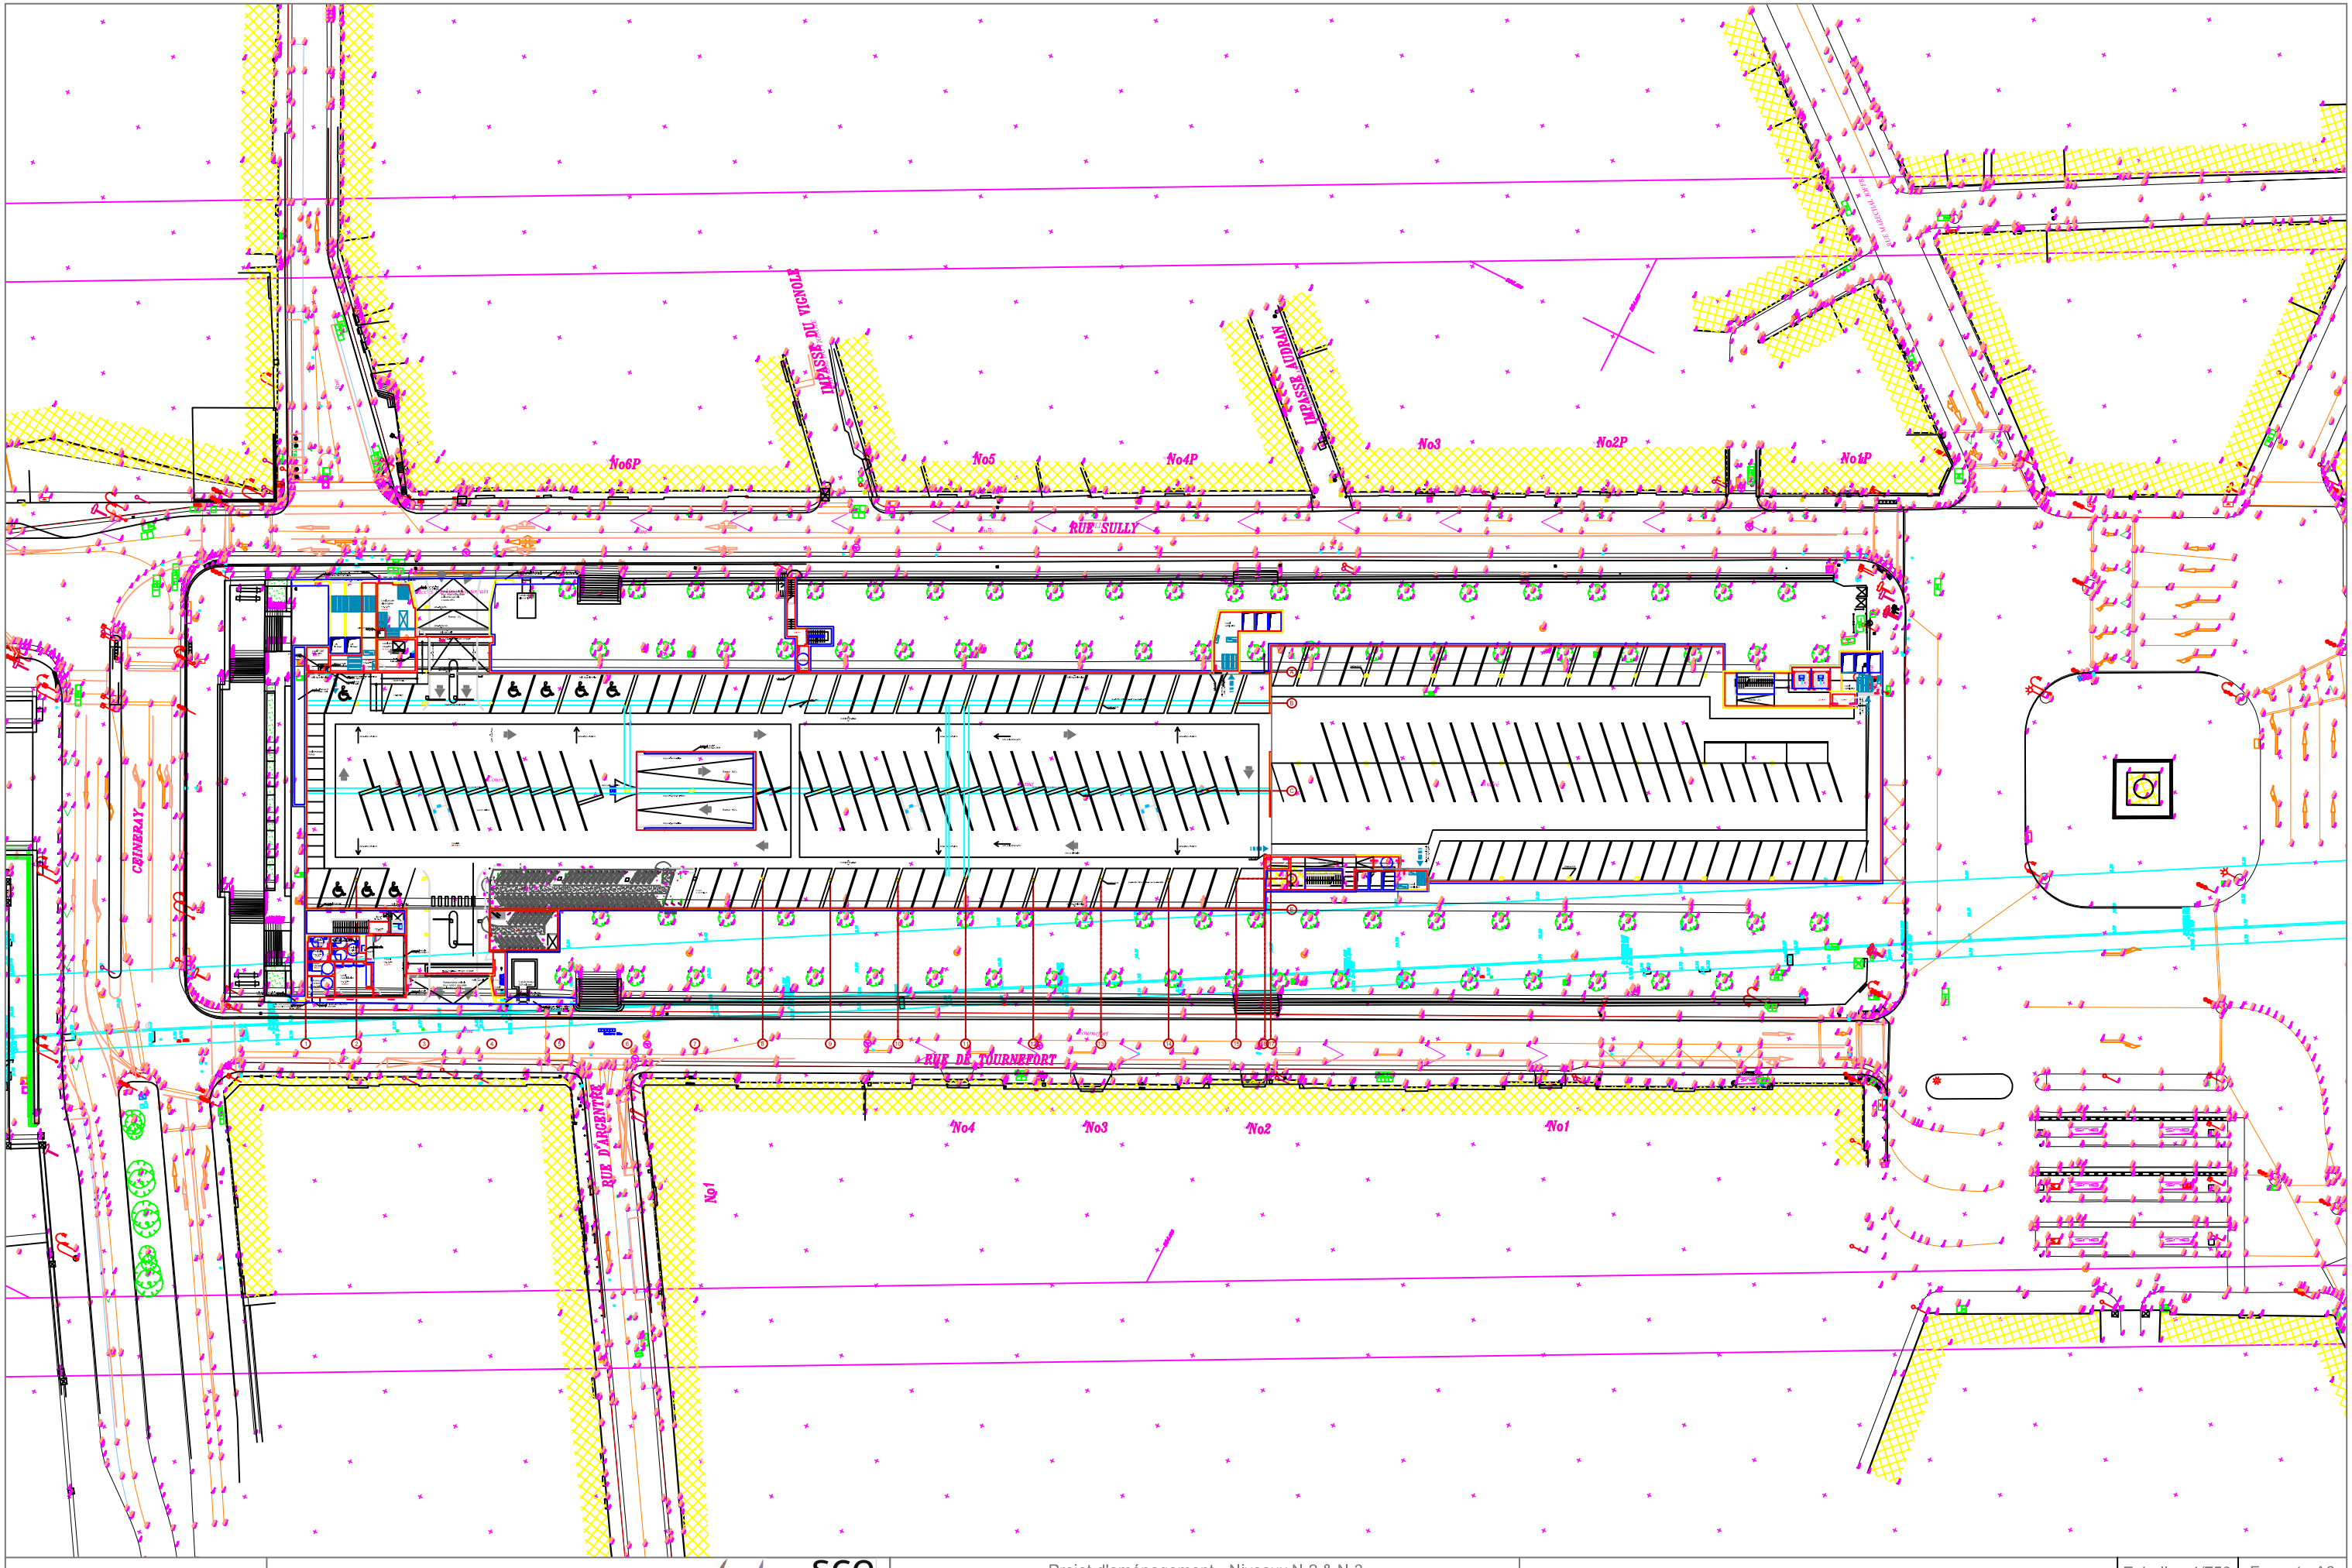

	Extension parking de la cathédrale	sce Aménagement & environnement	Projet d'aménagement - Niveaux N-2 & N-3 Solution 3.1c	Nombre de places : 257	Transformateur E-Busway : Périmètre de chantier :	Echelle : 1/750 13/07/2016	Format : A3 Folio 01/01