
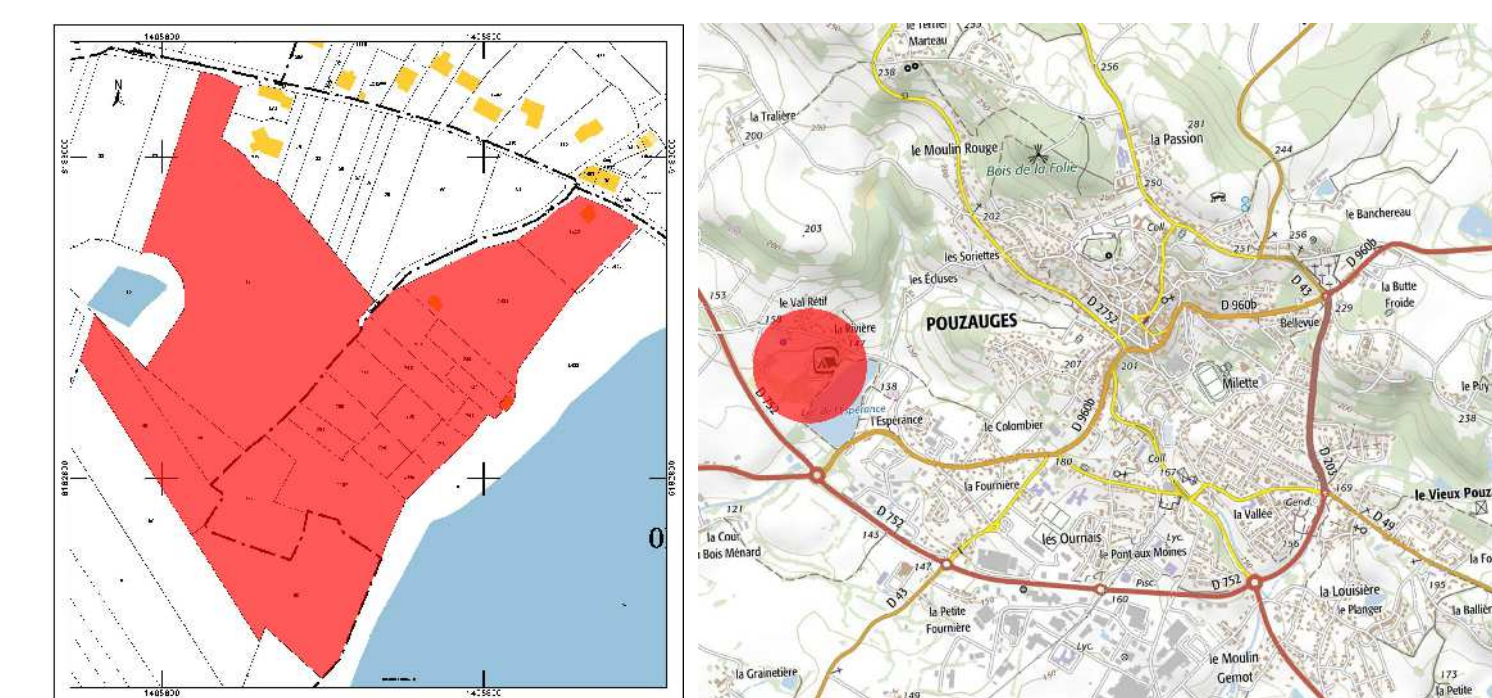
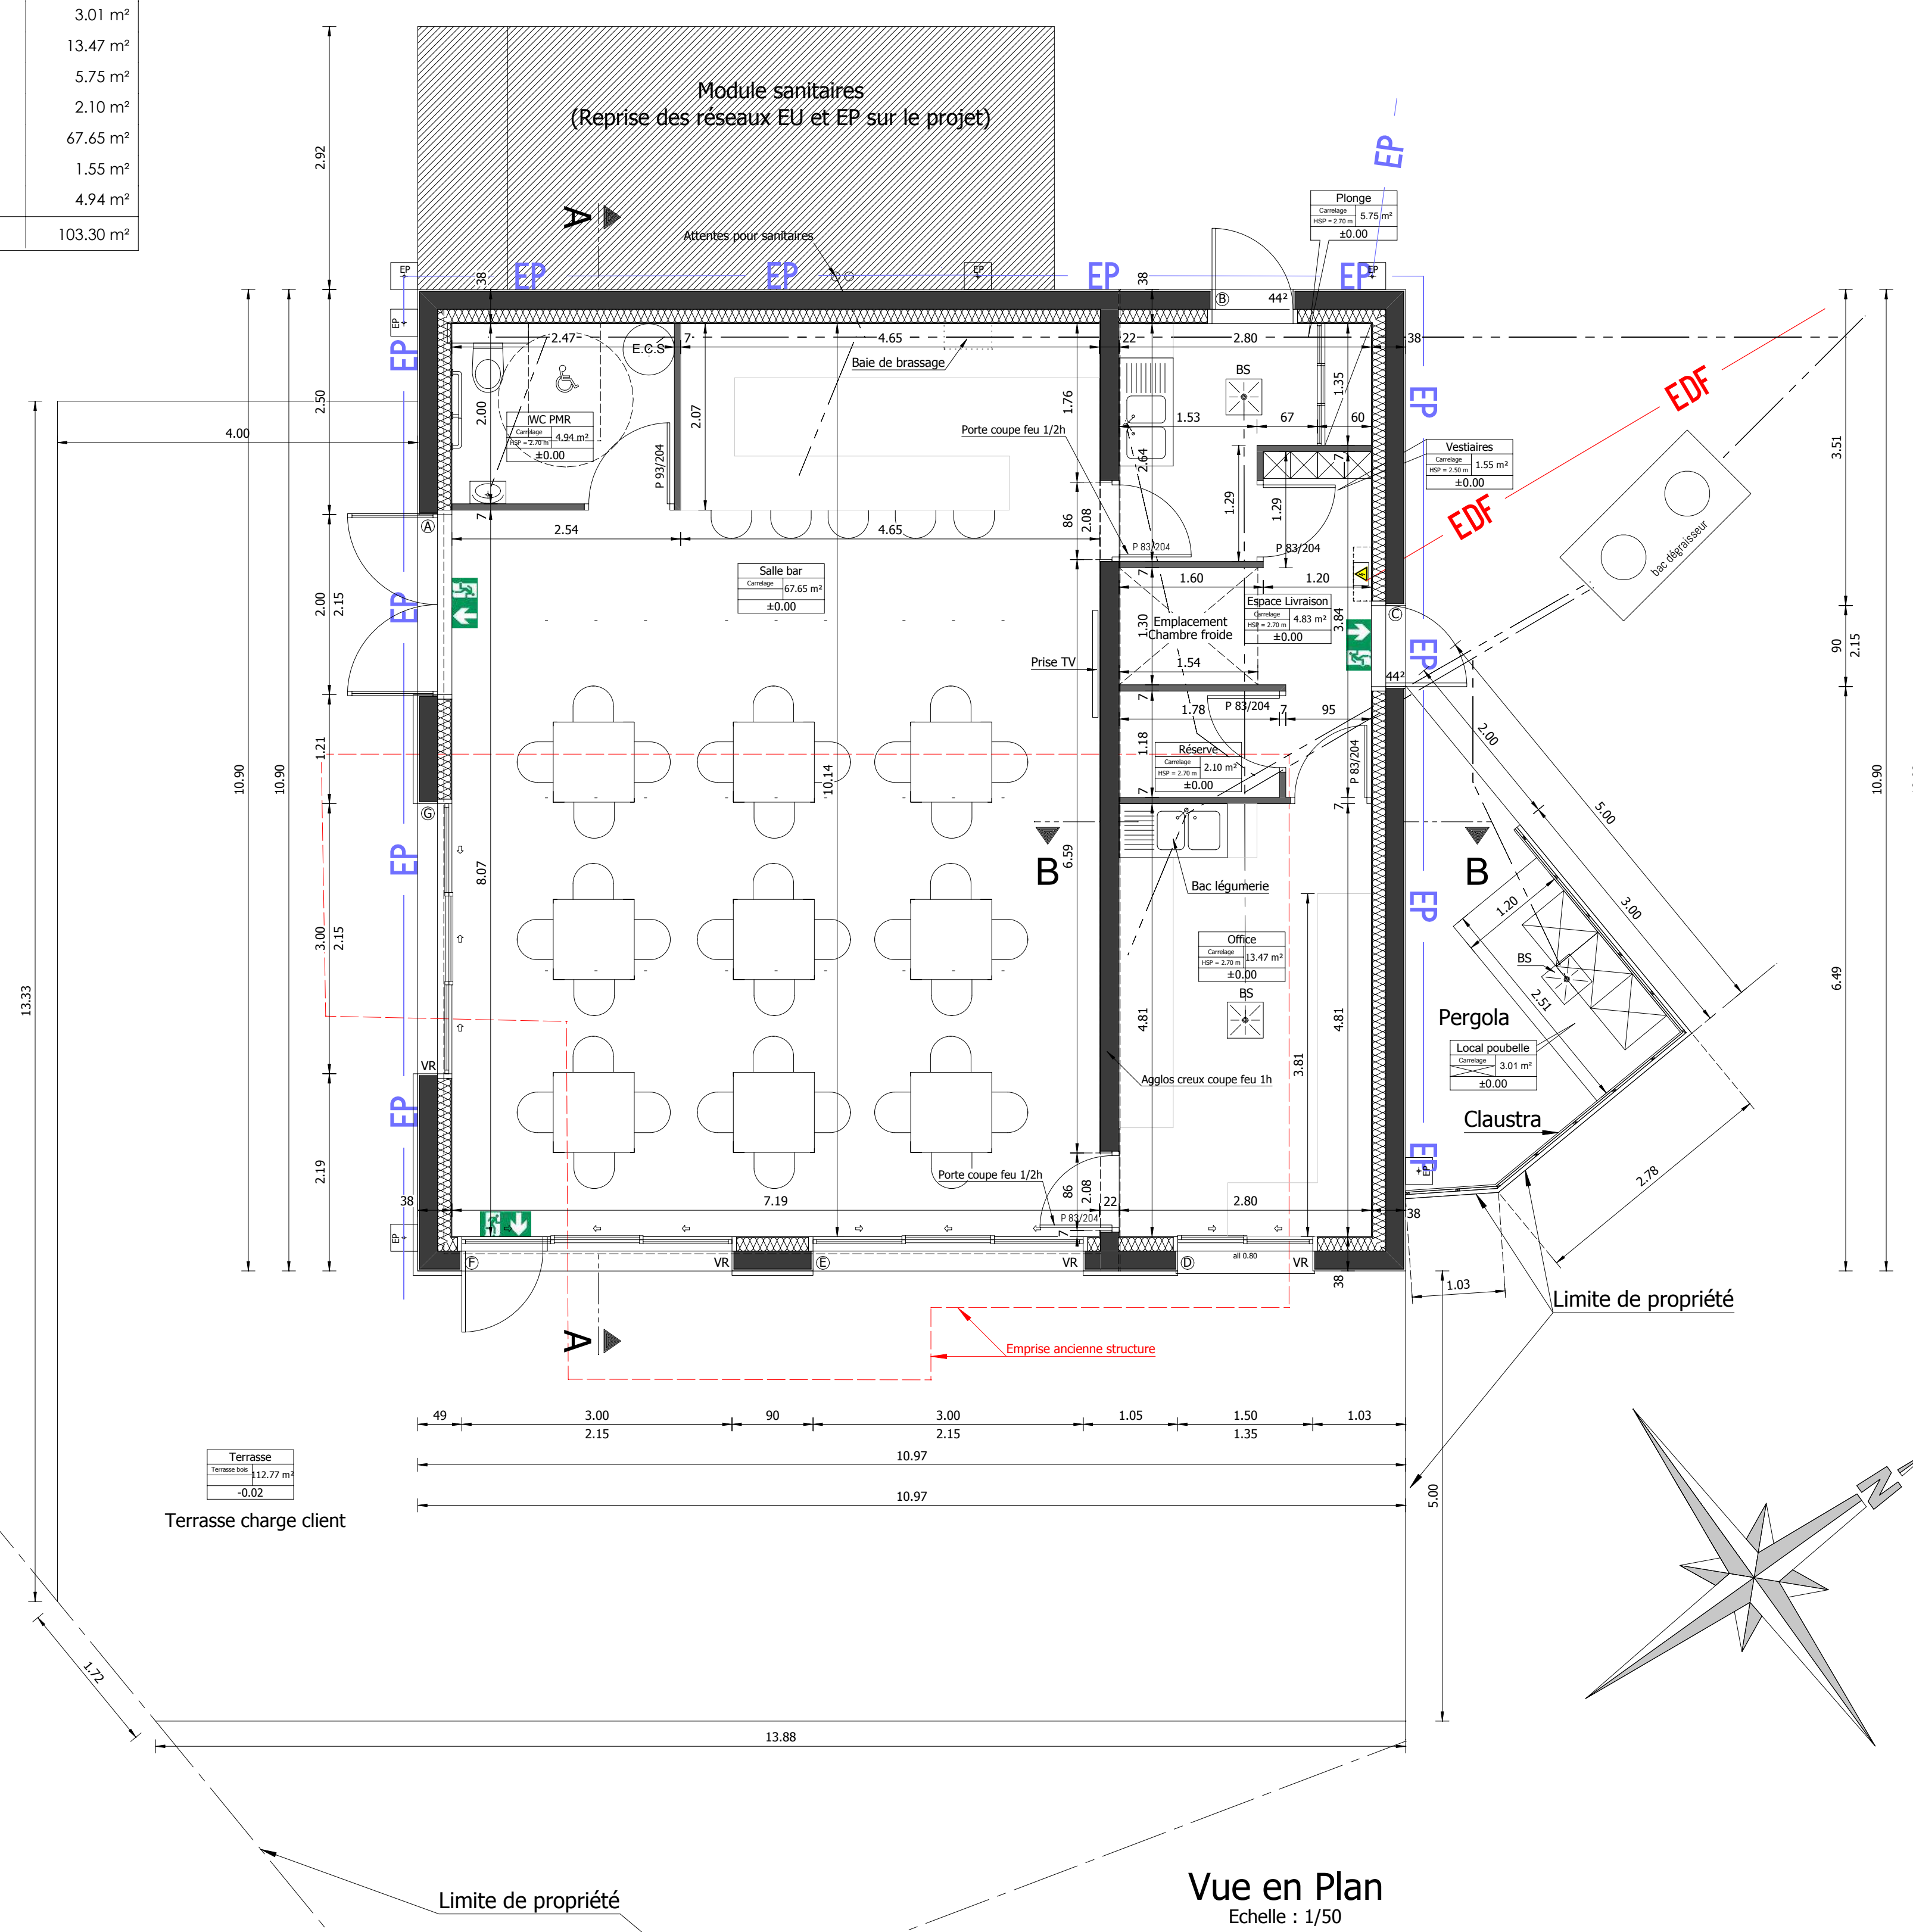
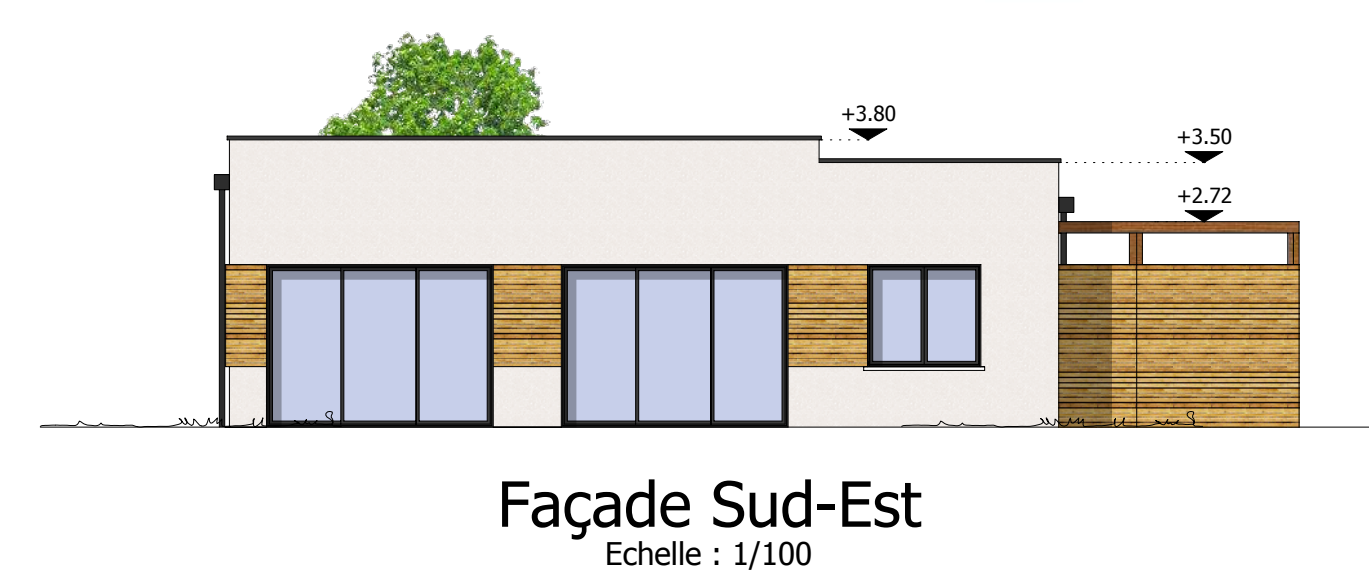


Surface de plancher : 103.53 m²
 Surface taxable : 106.53 m²
 Surface plancher supprimé: 60.11 m²
 SHON RT : 119.57 m²
 Surface accessible : 62.96 m²

TABLEAU DE SURFACES	
Espace Livraison	4.83 m ²
Local poubelle	3.01 m ²
Office	13.47 m ²
Plonge	5.75 m ²
Réserve	2.10 m ²
Salle bar	67.65 m ²
Vestiaires	1.55 m ²
WC PMR	4.94 m ²
Tout surfaces d'habitation	103.30 m ²

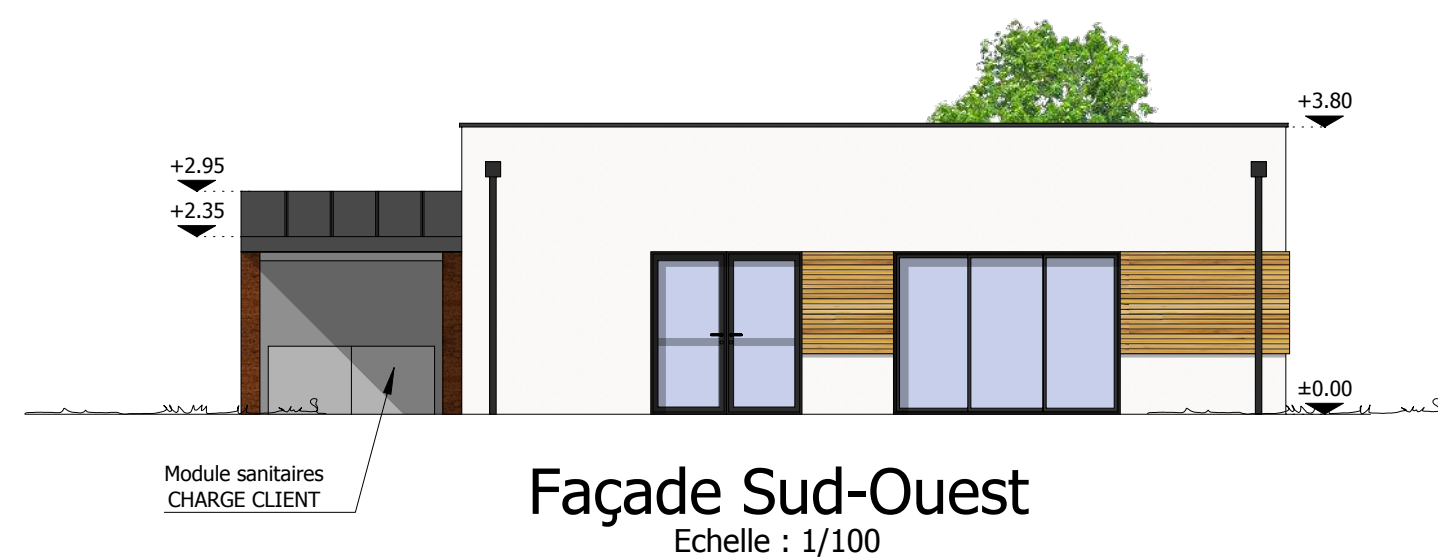

*Réservation du plancher à voir avec lot technique et carreleur

<h2 style="margin: 0;">PERMIS D'AMENAGER</h2>			
<h1 style="margin: 0;">CONSTRUCTION D'UN BAR-SNACK et REAMENAGEMENT D'UN CAMPING</h1>			
L'ESPERANCE - 85700 POULZAIGES			
<h2 style="margin: 0;">SARL LES 5 VOIX</h2>			
L'ESPERANCE - 85700 POULZAIGES			
26/10/2018	<div style="font-size: 2em; font-family: sans-serif; letter-spacing: 0.5em;">J e a n</div> <div style="font-size: 1.5em; font-weight: bold; margin-top: 5px;">FROMAGET</div>		06 64 38 72 49 20, rue de la Gravelle 85 200 - L'ORISSIE
PC	architecte DPLG		jeanfromaget @ yahoo . fr

Liste des pièces

- PLAN
- PLAN DE MASSE
- COUPE
- COUPE DE PROFIL
- FACADES