


0	19/12/2018	AVP	Emission préliminaire	PV	TP	DD
Rev.	Date	Phase	Objet / Observations	Auteur	Vérif.	Valid.
<div><div><div><div><div></div><div>B.E.M</div><div>BUREAU D'ETUDES MARITIMES</div></div><div><div>d2m</div><div>GROUP</div></div></div><div><div><div>Bureau d'Etudes Maritimes</div><div>: Parc d'activités Descartes - 33 370 Artigues près Bordeaux</div><div>office.bem@d2m-group.com</div></div><div><div>05.57.77.01.01</div><div>05.57.77.01.02</div></div></div></div></div>						
Ce plan est la propriété du "B.E.M". Il ne peut être reproduit ni communiqué sans son autorisation						
<div>Dossier:</div> <div>NGE - EMBARCAD7RE SUR LOIRE</div>						
<div>Document:</div> <div>EMBARCADERE QUAI ARMOR</div>				<div>Statut:</div> <div>INFORMATION</div>		
Format:	Echelle:	Folio:	Référence projet:	Référence plan:	Rev:	
A3	1/333.33	1/3	M342-12	AVP02	0	

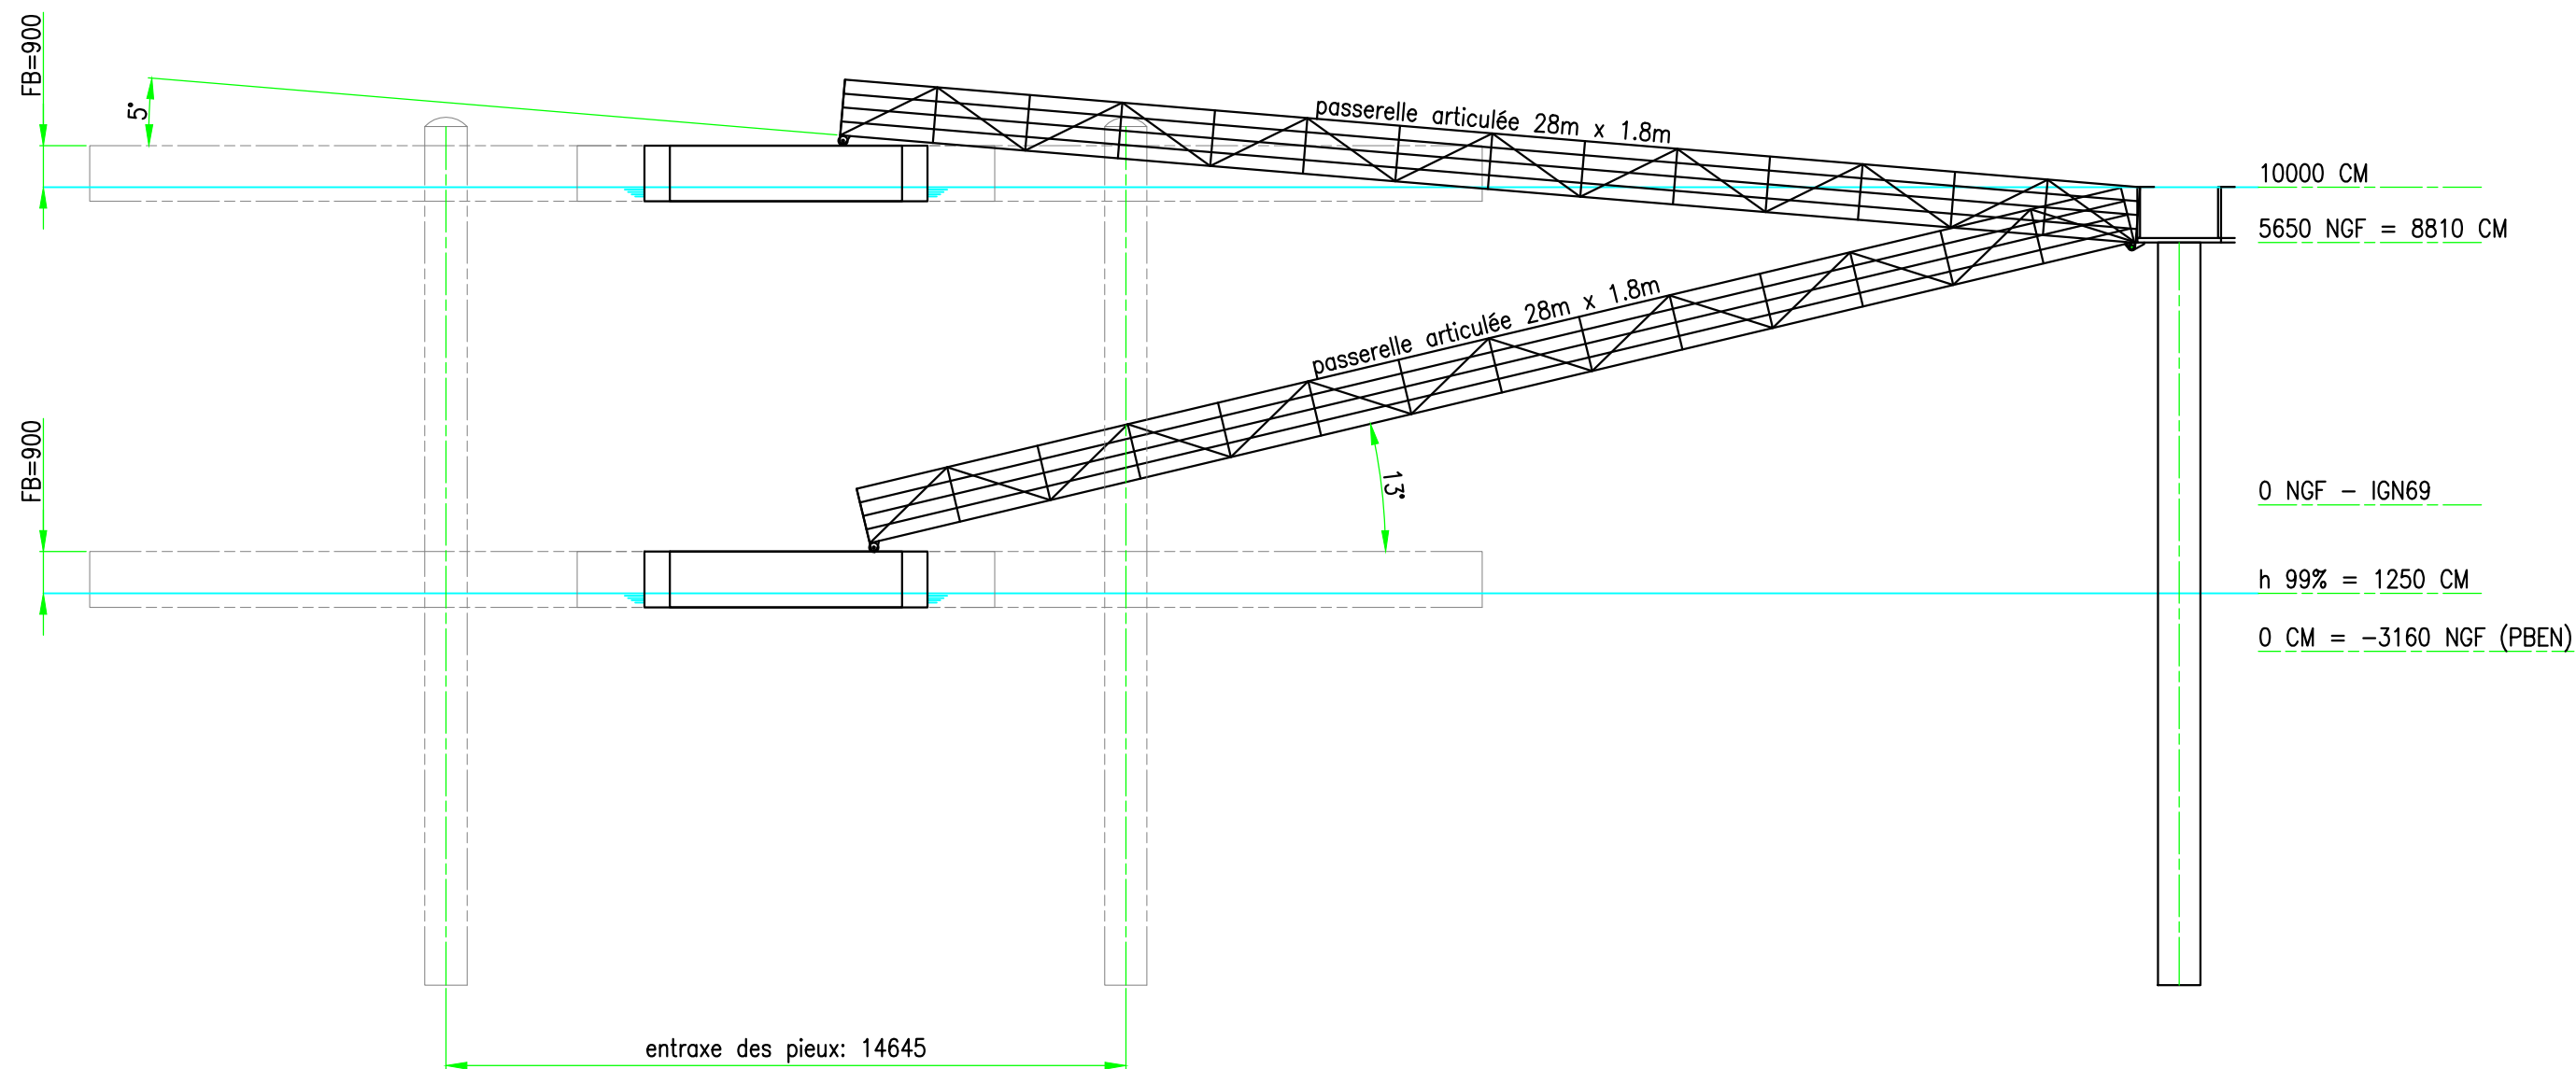

0	19/12/2018	AVP	Emission préliminaire	PV	TP	DD
Rev.	Date	Phase	Objet / Observations	Auteur	Vérif.	Valid.
<div><div><div><div><div></div><div>B.E.M</div><div>BUREAU D'ETUDES MARITIMES</div></div><div><div>d2m</div><div>GROUP</div></div></div><div><div><div>Bureau d'Etudes Maritimes</div><div>: Parc d'activités Descartes - 33 370 Artigues près Bordeaux</div><div>office.bem@d2m-group.com</div></div><div><div>05.57.77.01.01</div><div>05.57.77.01.02</div></div></div></div></div>						
Ce plan est la propriété du "B.E.M". Il ne peut être reproduit ni communiqué sans son autorisation						
<div>Dossier:</div> <div>NGE - EMBARCAD7RE SUR LOIRE</div>						
<div>Document:</div> <div>EMBARCADERE QUAI ARMOR</div>				<div>Statut:</div> <div>INFORMATION</div>		
Format:	Echelle:	Folio:	Référence projet:	Référence plan:	Rev:	
A3	1/150	3/3	M342-12	AVP02	0	