


ILOT 4B  
ZAC EURONANTES

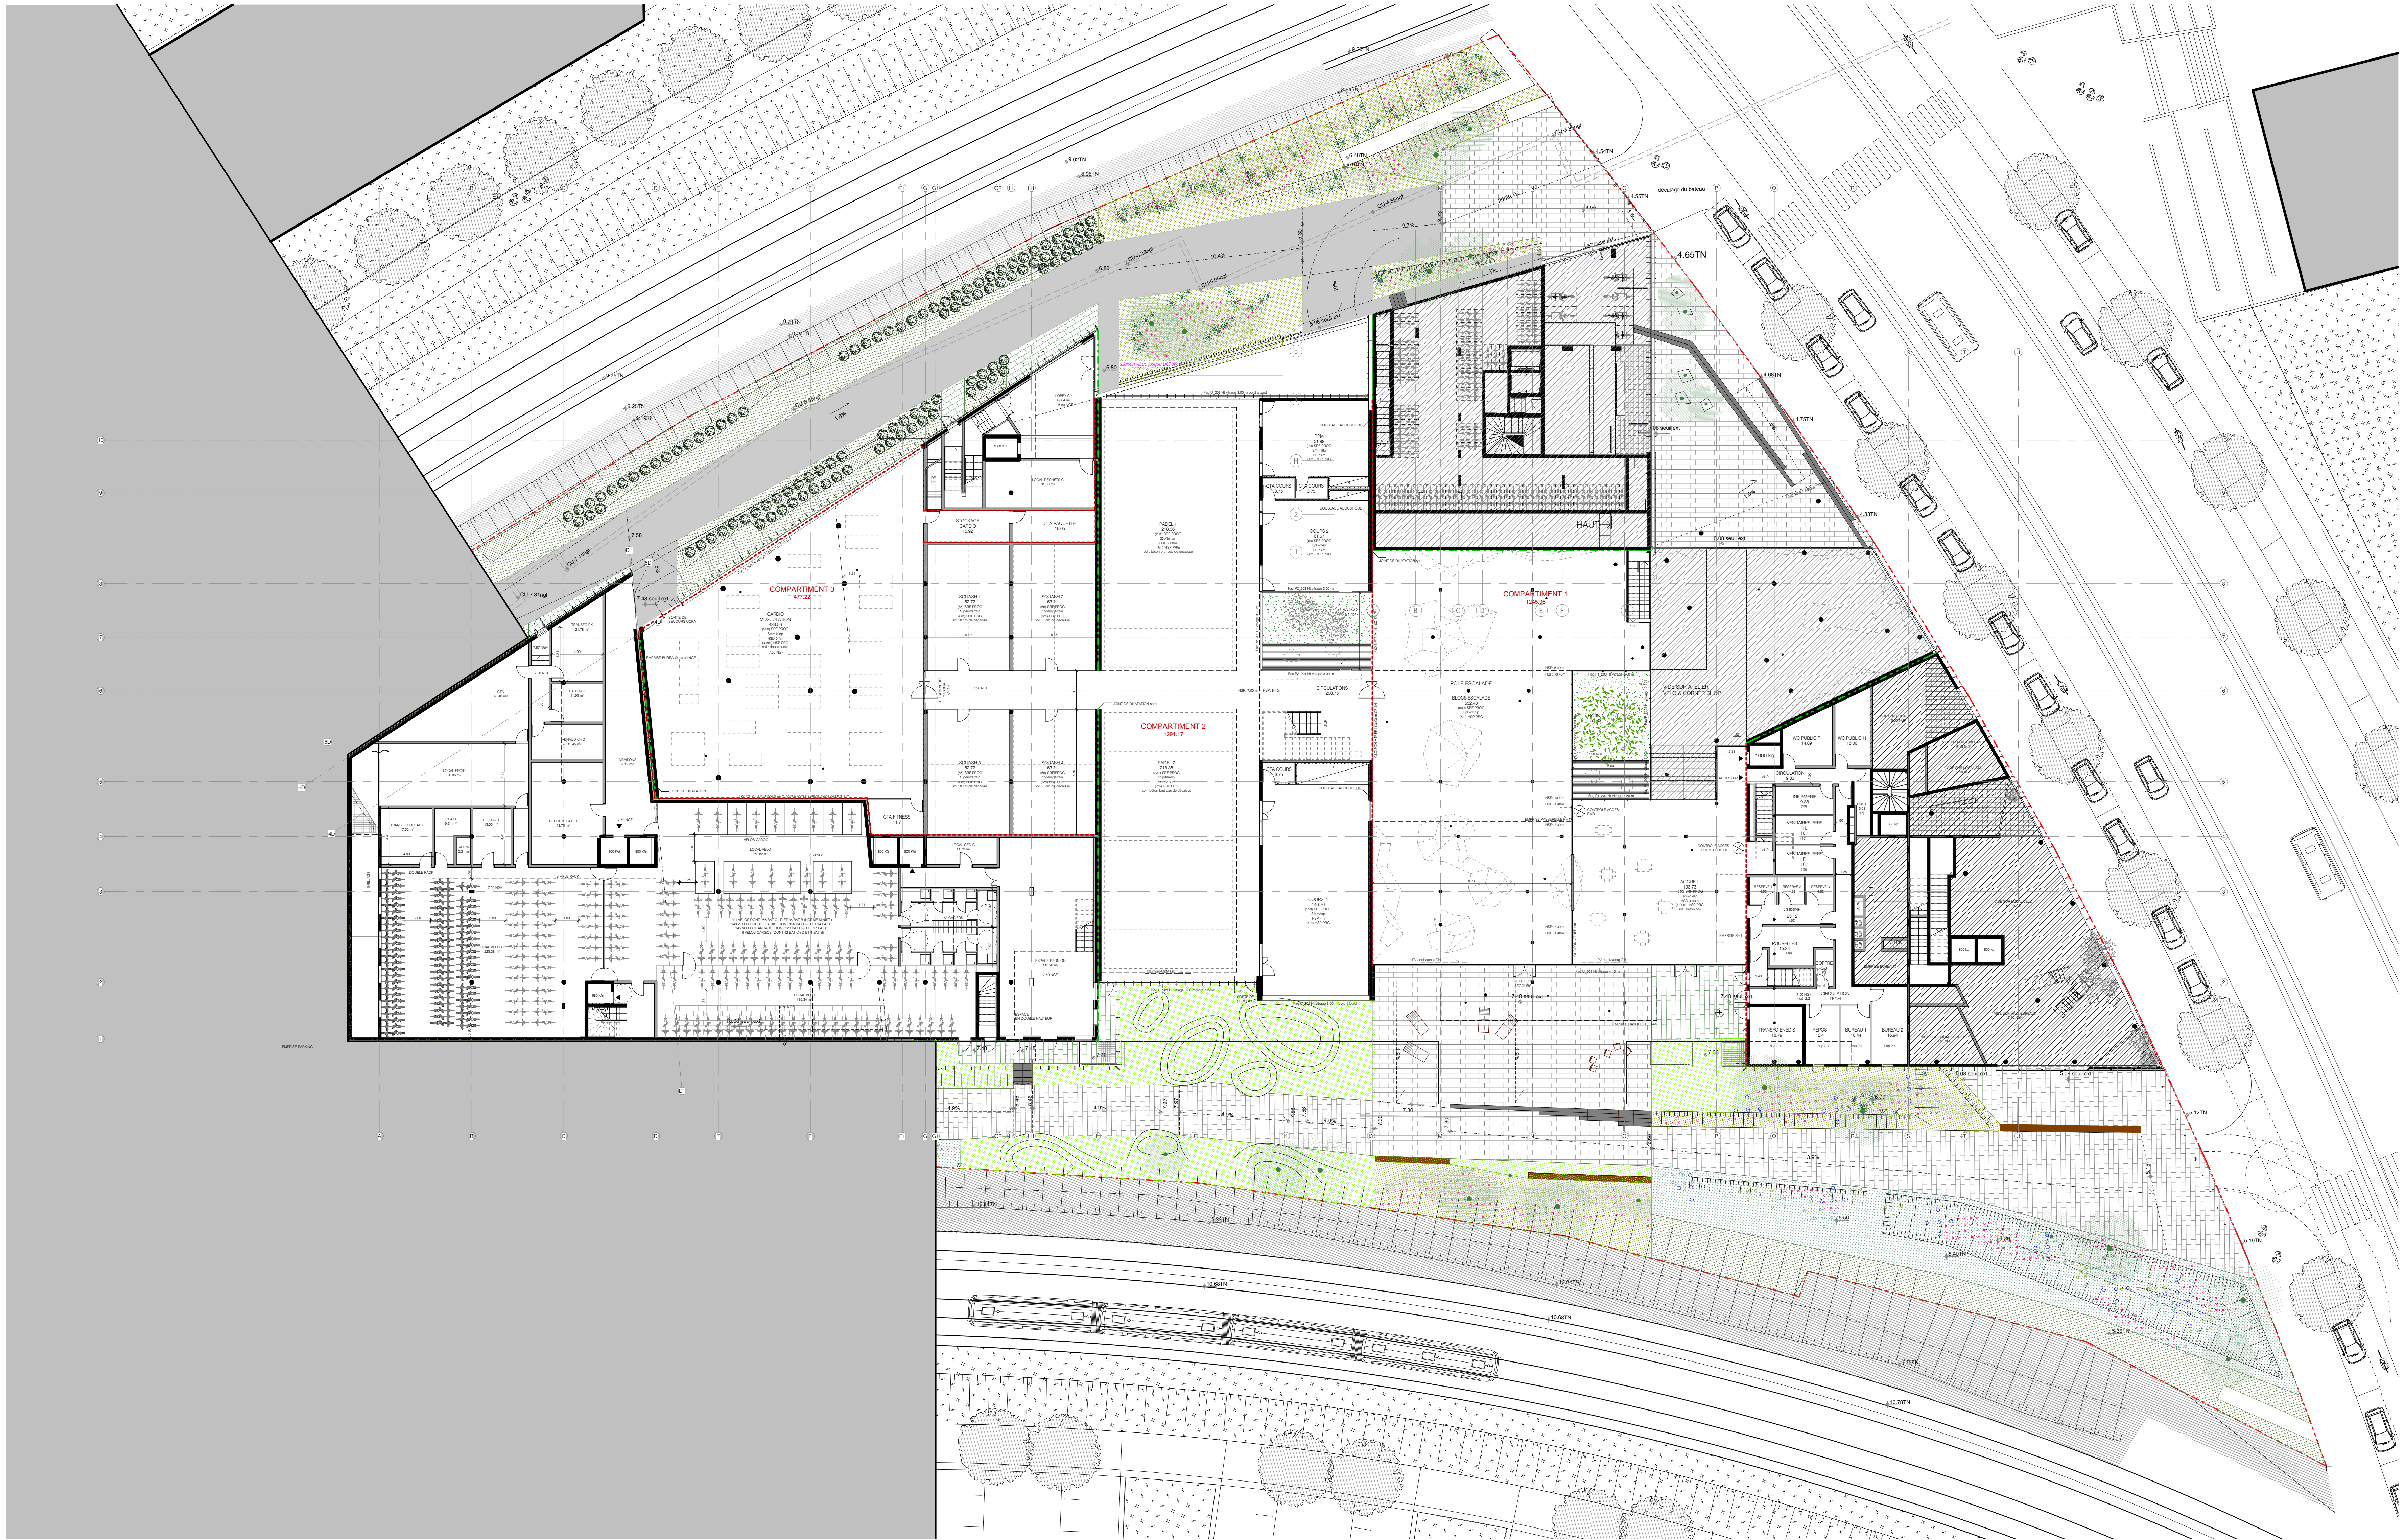

Maitrise d'Ouvrage : ALTAREA COGEM Intercomm. Indea - 11 rue Arthur II 44 000 Nantes	Aménageur : Nantes Métropole Aménagement 24 avenue Carnot - BP 6006 44 000 Nantes cedex 4	Architecte mandataire : B+ samueldelmas 01 43 41 85 47 bplus@samueldelmas.fr
Architecte : dhw 02 40 00 00 00 contact@dw-architectes.fr	BET TCE : OTE 02 40 38 11 00 nantes@otegroup.fr	BET structure : EVP 01 40 00 10 00 evp@evp-ingenierie.com
Passage : DICI LA 02 50 35 40 54 dici@ici-la.com	ECONOME : OTIS 02 51 77 00 40 nantes@otis.fr	BET lumière : WONDERFULIGHT 02 50 10 00 71 am@wonderfulight.com
BET HCE : ETAMINE 06 65 74 27 00 www.etaminegroup.com	BET acoustique : PEUTZ 01 45 03 00 00 fr.bureau@peutz.fr	





ILOT 4B  
ZAC EURONANTES



Maitrise d'Ouvrage :  
**ALTAREA COGEDIM**  
Immeuble Imela - 11 rue Arthur II  
44 000 Nantes

Architecte :  
**d'w**  
02 40 00 00 00  
contact@d'w-architectes.fr

Proximité :  
**DICI LA**  
02 53 35 45 54  
dici@ici-la.com

BET HGE :  
**ETAMINE**  
02 65 74 27 00  
www.etamine-geothermie.com

Aménageur :  
**Nantes Métropole Aménagement**  
24 avenue Carolus - BP 50906  
44 000 Nantes cedex 4

BET TCE :  
**OTE**  
02 40 38 11 00  
nantes@otegs.fr

ECONOME :  
**OTIS**  
02 51 77 00 40  
nantes@otegs.fr


BET acoustique :  
**PEUTZ**  
01 46 23 05 00  
fr.bnd@peutz.com

Architecte mandataire :  
**B+ samueldelmas**  
01 45 41 85 47  
samueldelmas@bplus.fr

BET structure :  
**EVP**  
01 40 00 15 97  
evp@evp-ingenierie.com

BET lumière :  
**WONDERFULIGHT**  
05 50 10 28 71  
am@wonderfulight.com



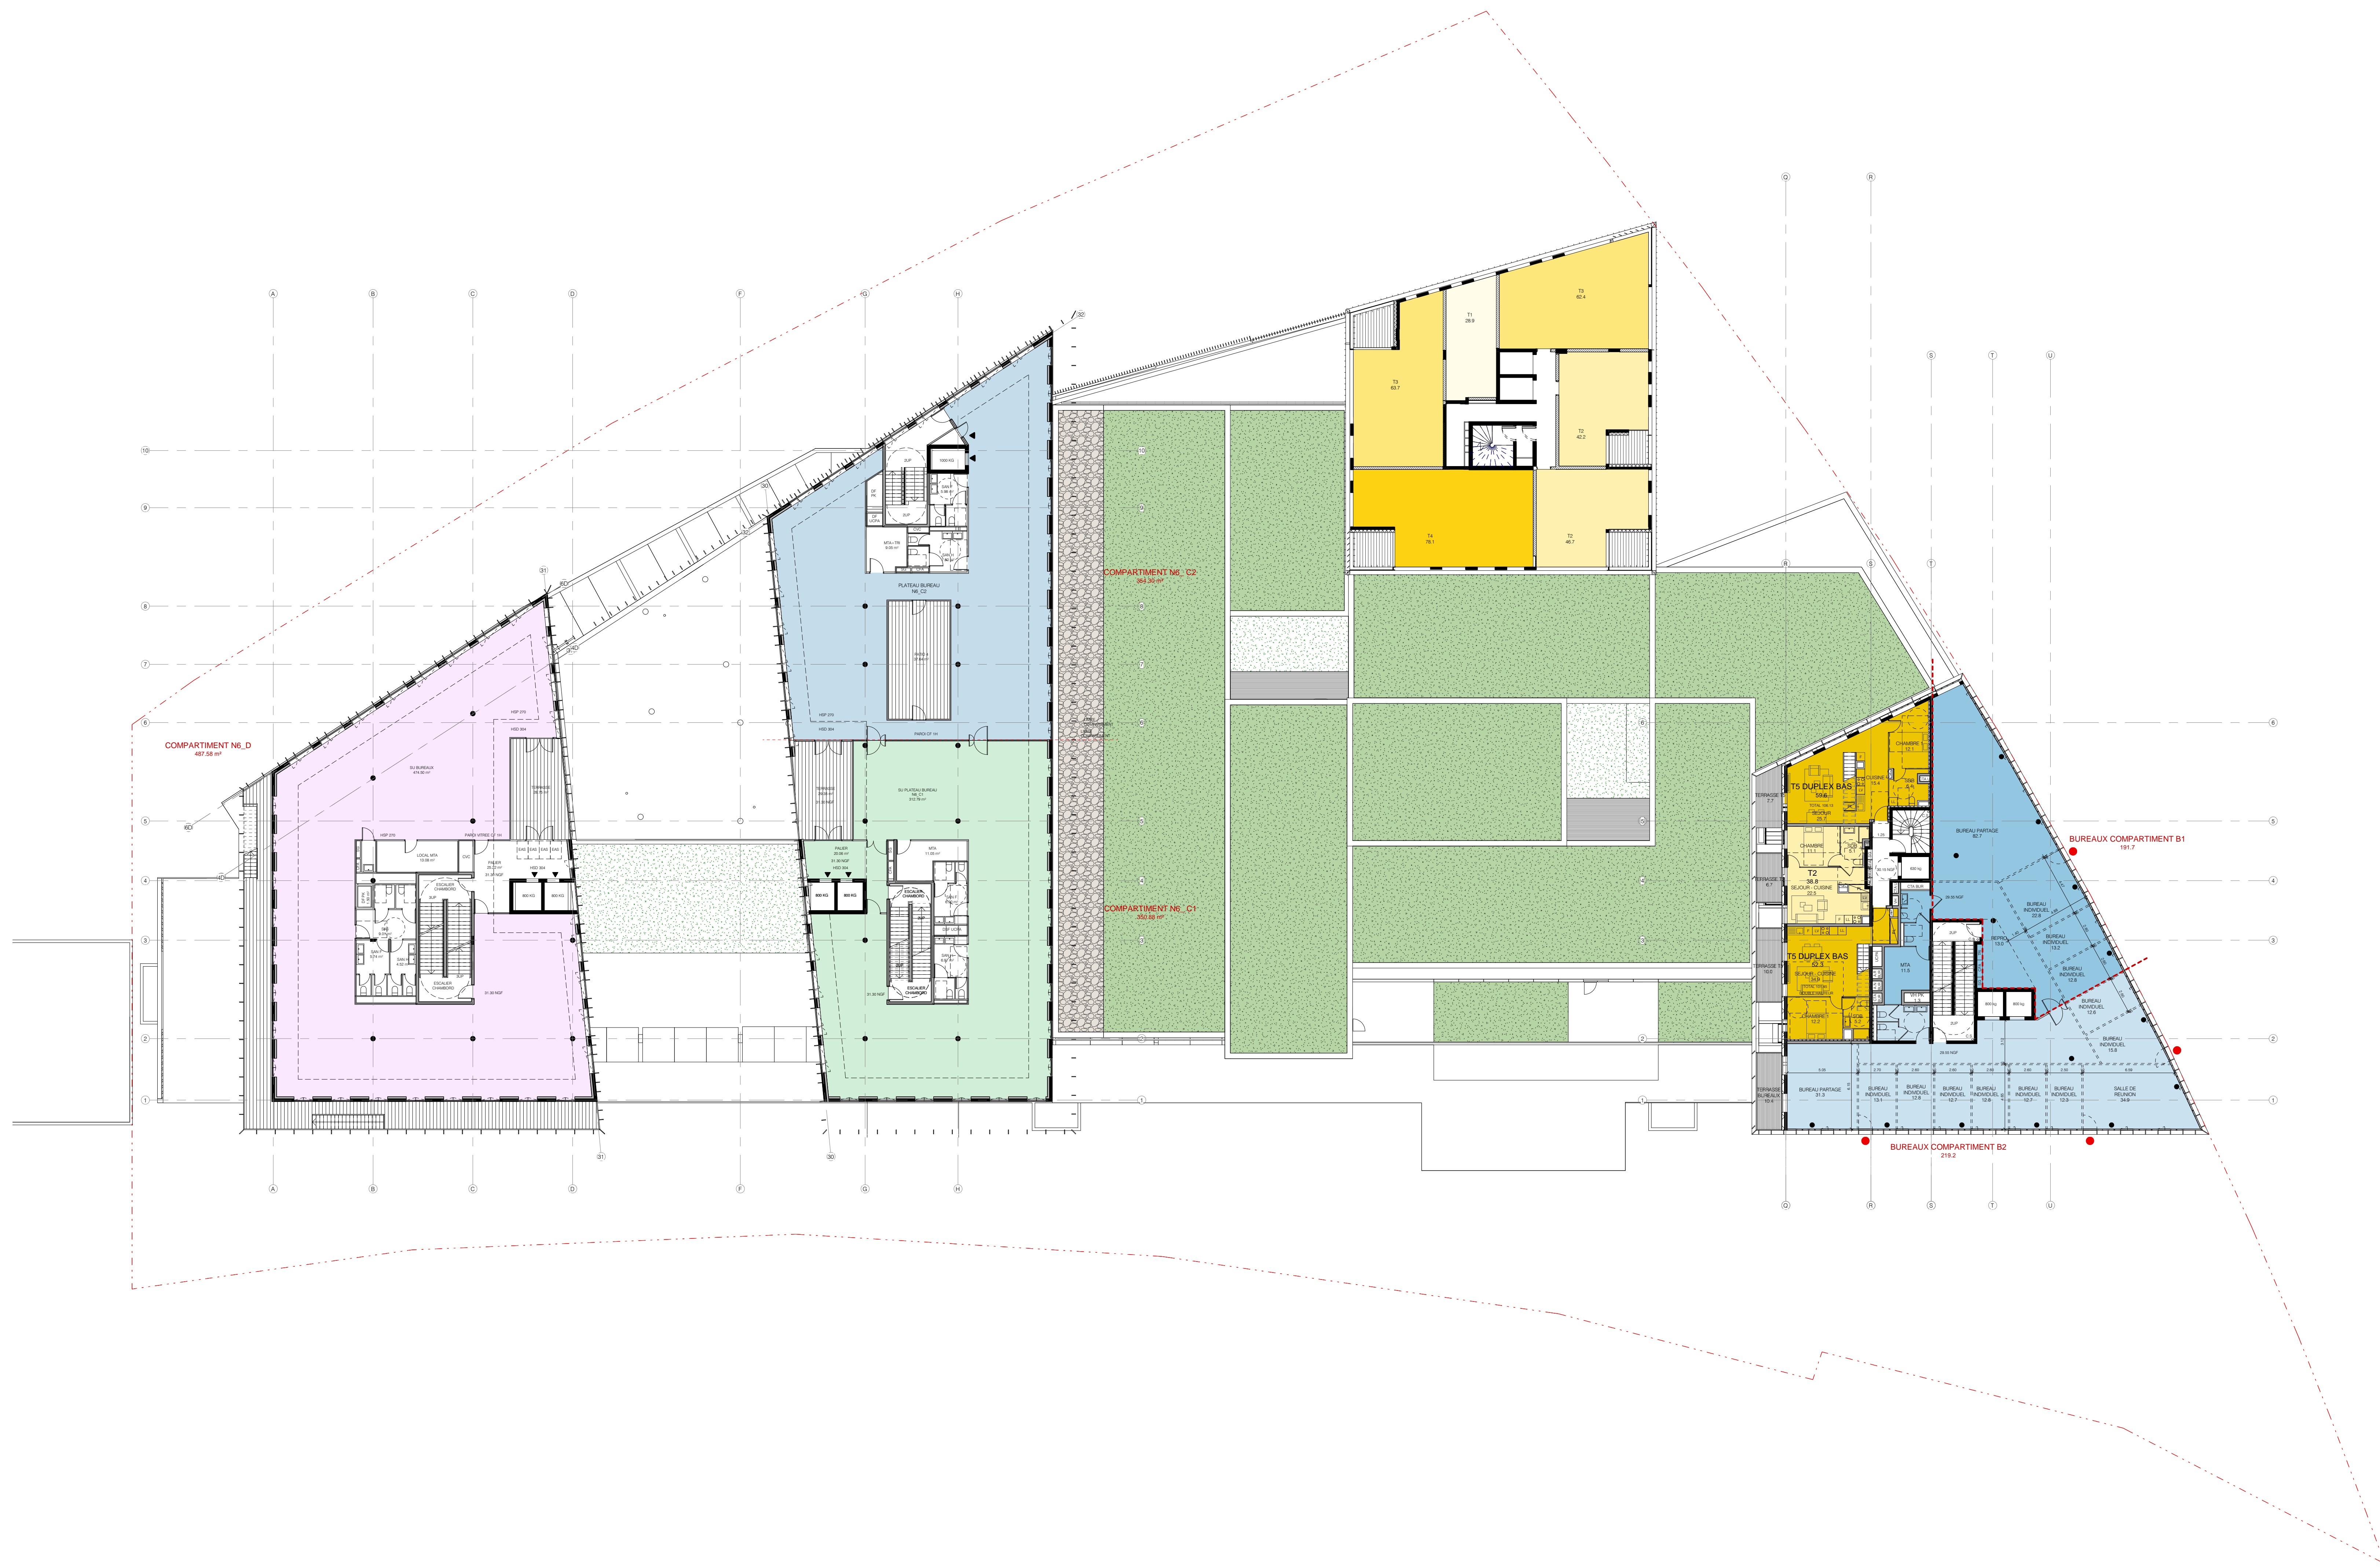


## ILOT 4B ZAC EURONANTES



Maitrise d'Ouvrage : ALTAREA COGEDIM Immeuble Imela - 11 rue Arthur II 44000 Nantes	Aménageur : Nantes Métropole Aménagement 24 avenue Carnot - BP 60066 44000 Nantes cedex 4	Architecte mandataire : B+ samueldelmas 01 45 41 85 47 bplus@samueldelmas.fr
Architecte : d'w 02 40 50 00 63 contact@d'w-architectes.fr	BET TCE : OTE 02 40 50 11 90 nantes@otegs.fr	BET structure : EVP 01 40 50 15 97 evp@evp-ingenierie.com
Porosage : DICI LA 02 53 35 45 54 dici@ici-la.com	ECONOME : OTEIS 02 51 77 06 40 nantes@otegs.fr	BET lumière : WONDERFULIGHT 02 50 10 28 71 am@wonderfulight.com
BET HCE : ETAMINE 06 65 74 27 00 www.etaminegroup.com	BET acoustique : PEUTZ 01 45 23 05 00 fr.sandrine@peutz.fr	



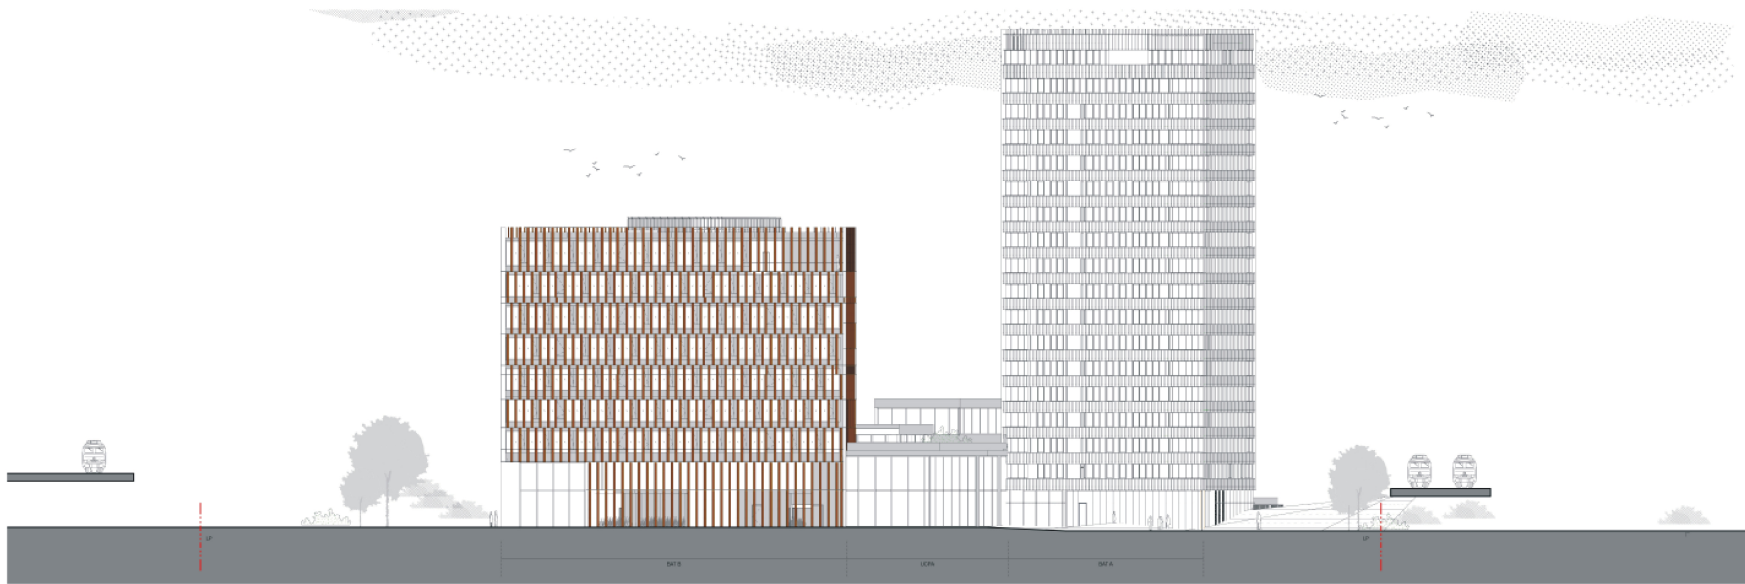

# ILOT 4B ZAC EURONANTES



<b>Maître d'ouvrage</b> <b>ALTAREA COXSIDM</b> <small>Altarea Coxse - 11 rue de la République 91000 Evry</small>	<b>Architecte</b> <b>Nantes Métropole Aménagement</b> <small>2 rue de la République 91000 Evry</small>	<b>Architecte paysagiste</b> <b>A + C - Concept</b> <small>2 rue de la République 91000 Evry</small>
<b>Architecte</b> <b>ALTAREA</b> <small>2 rue de la République 91000 Evry</small>	<b>SET TCE</b> <b>SET</b> <small>2 rue de la République 91000 Evry</small>	<b>SET TCE</b> <b>SET</b> <small>2 rue de la République 91000 Evry</small>
<b>Projet</b> <b>DTG LA</b> <small>2 rue de la République 91000 Evry</small>	<b>COXSIDM</b> <b>COXSIDM</b> <small>2 rue de la République 91000 Evry</small>	<b>SET TCE</b> <b>SET</b> <small>2 rue de la République 91000 Evry</small>
<b>SET TCE</b> <b>SET</b> <small>2 rue de la République 91000 Evry</small>	










G204 - Elévation Boulevard

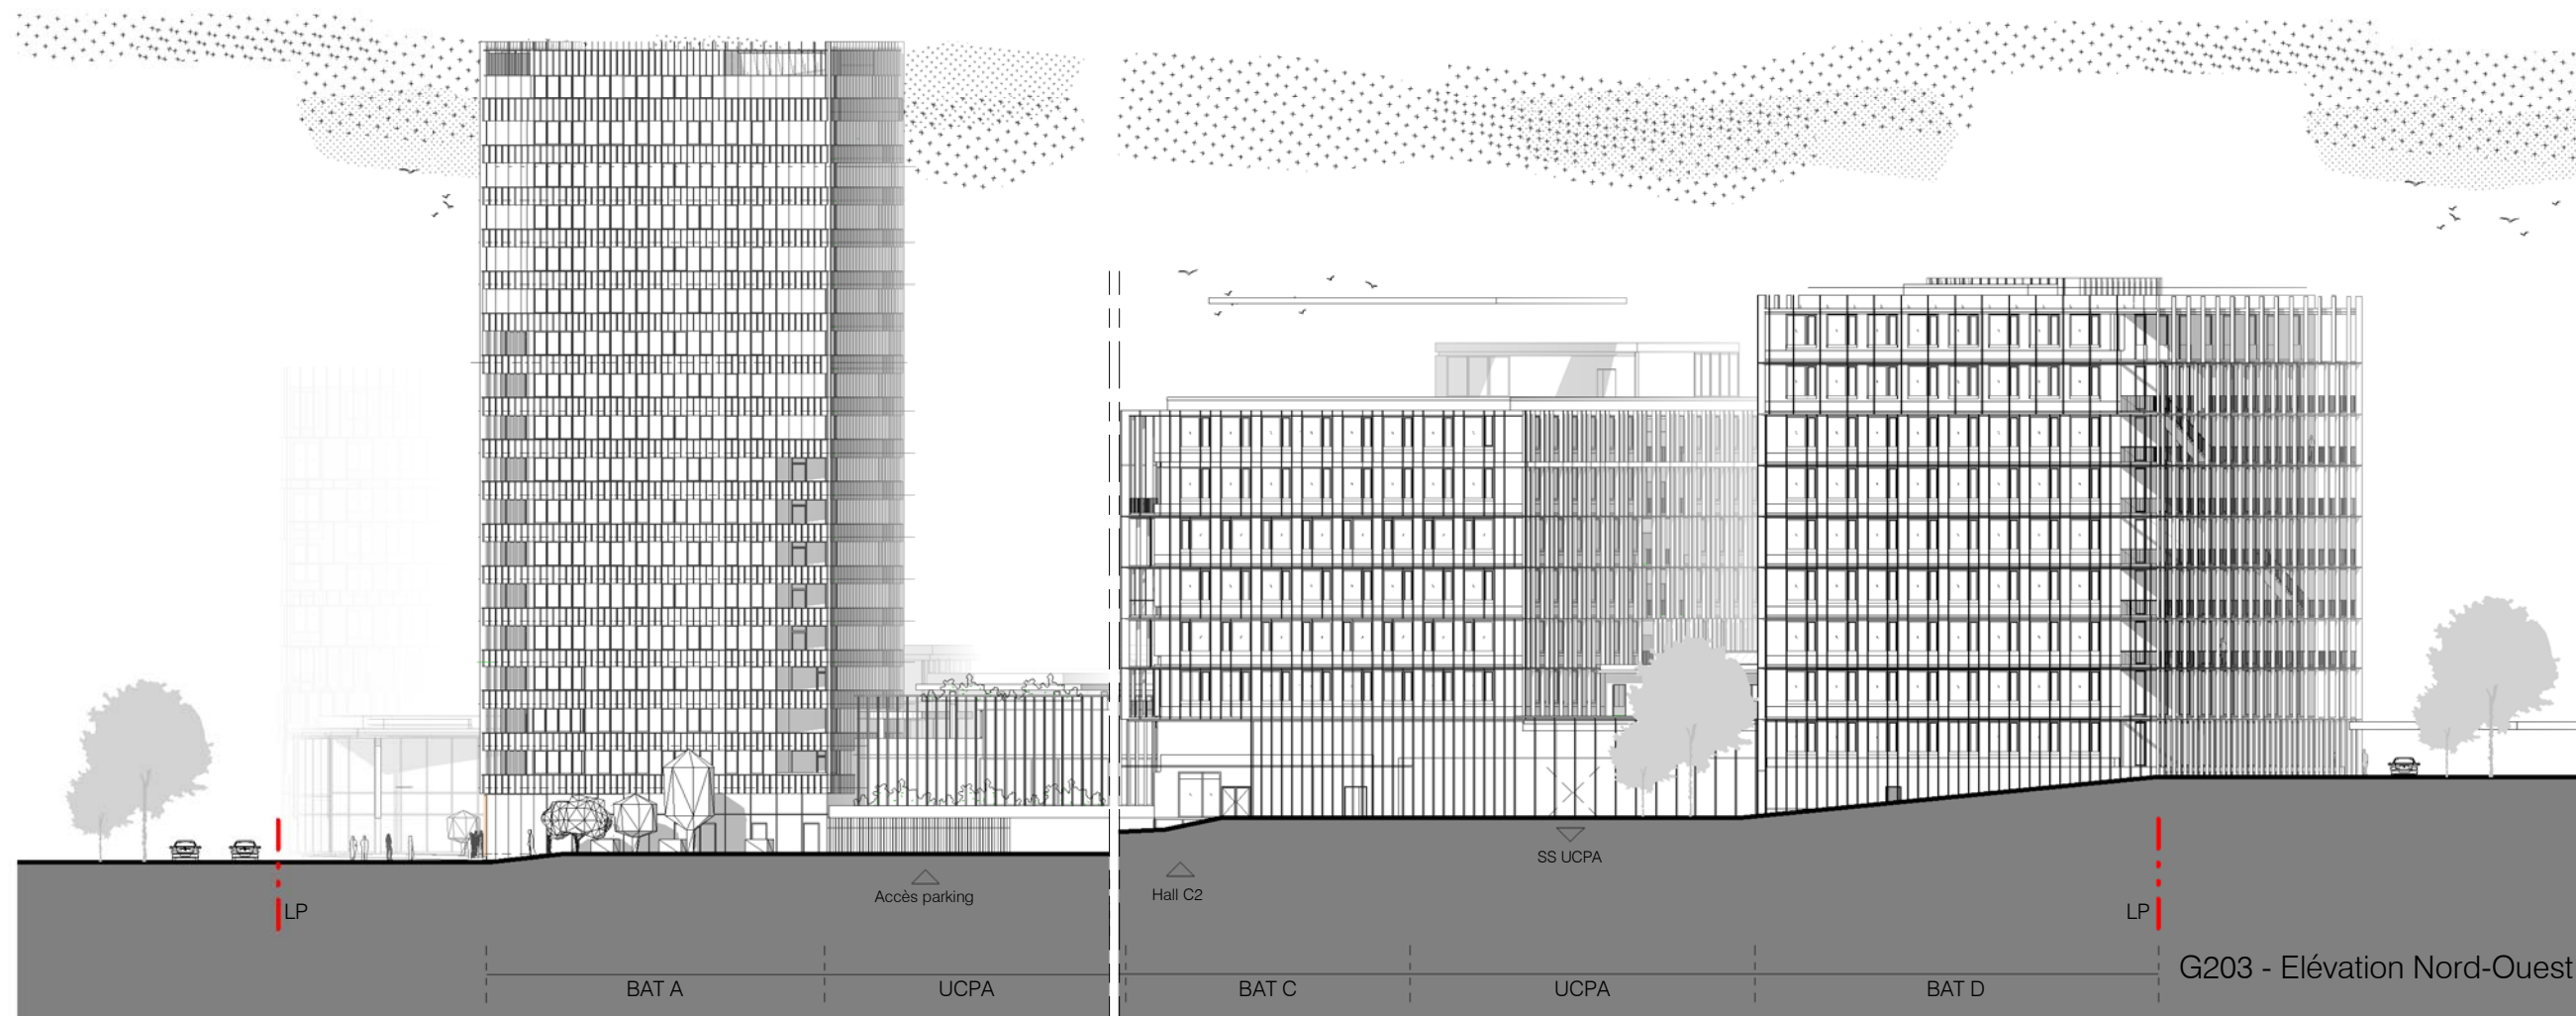

G203 - Elévation Nord-Ouest

**ILOT 4B**  
**ZAC EURONANTES**

Maîtrise d'Ouvrage :  
**ALTAREA COGEDIM**  
Immeuble Insula - 11 rue Arthur III  
44000 Nantes

Aménageur :  
**NMA**  
2-4 avenue Carnot - BP 50906  
44009 Nantes cedex 4

Architecte mandataire :  
**a+ samueldelmas**  
01 43 41 85 47  
aplus.4b@samueldelmas.fr

Architecte :  
**dlw**  
02 40 69 00 65  
contact@dlw-architectes.fr

BET TCE :  
**OTE**  
02 40 32 11 90  
jean-michel.perdureau@ote.fr

BET structure :  
**EVP**  
01 40 26 15 97  
evp@evp-ingenierie.com

Economiste :  
**OTEIS**  
02 51 77 86 40  
noemie.ferron@oteis.fr

BET HQE :  
**ETAMINE**  
06 61 80 79 77  
fanny.legaret@etamine.coop

BET acoustique :  
**PEUTZ**  
01 45 23 05 00  
m.asselineau@peutz.fr

BET lumière :  
**WONDERFULIGHT**  
05 56 10 29 71  
anne@wonderfulight.com

Elévations

Echelle  
1 : 500

Phase  
PC

Date  
25/01/2019

**G203**  
**G204**