Département de Mayenne

Commune de Pommerieux

Actualisation du zonage d'assainissement des eaux usées

Mars 2019 - Proposition au stade Cas par Cas

Carte de zonage d'assainissement collectif

Échelles :	1:12 182	Plan communal
	1:1 384	Plan agglomération

Communauté de communes du Pays de Craon
1, rue Buchenberg - BP 71 - 53400 CRAON

l'Atelier Dyn
21, rue du Trèfle 35520 La Mézière
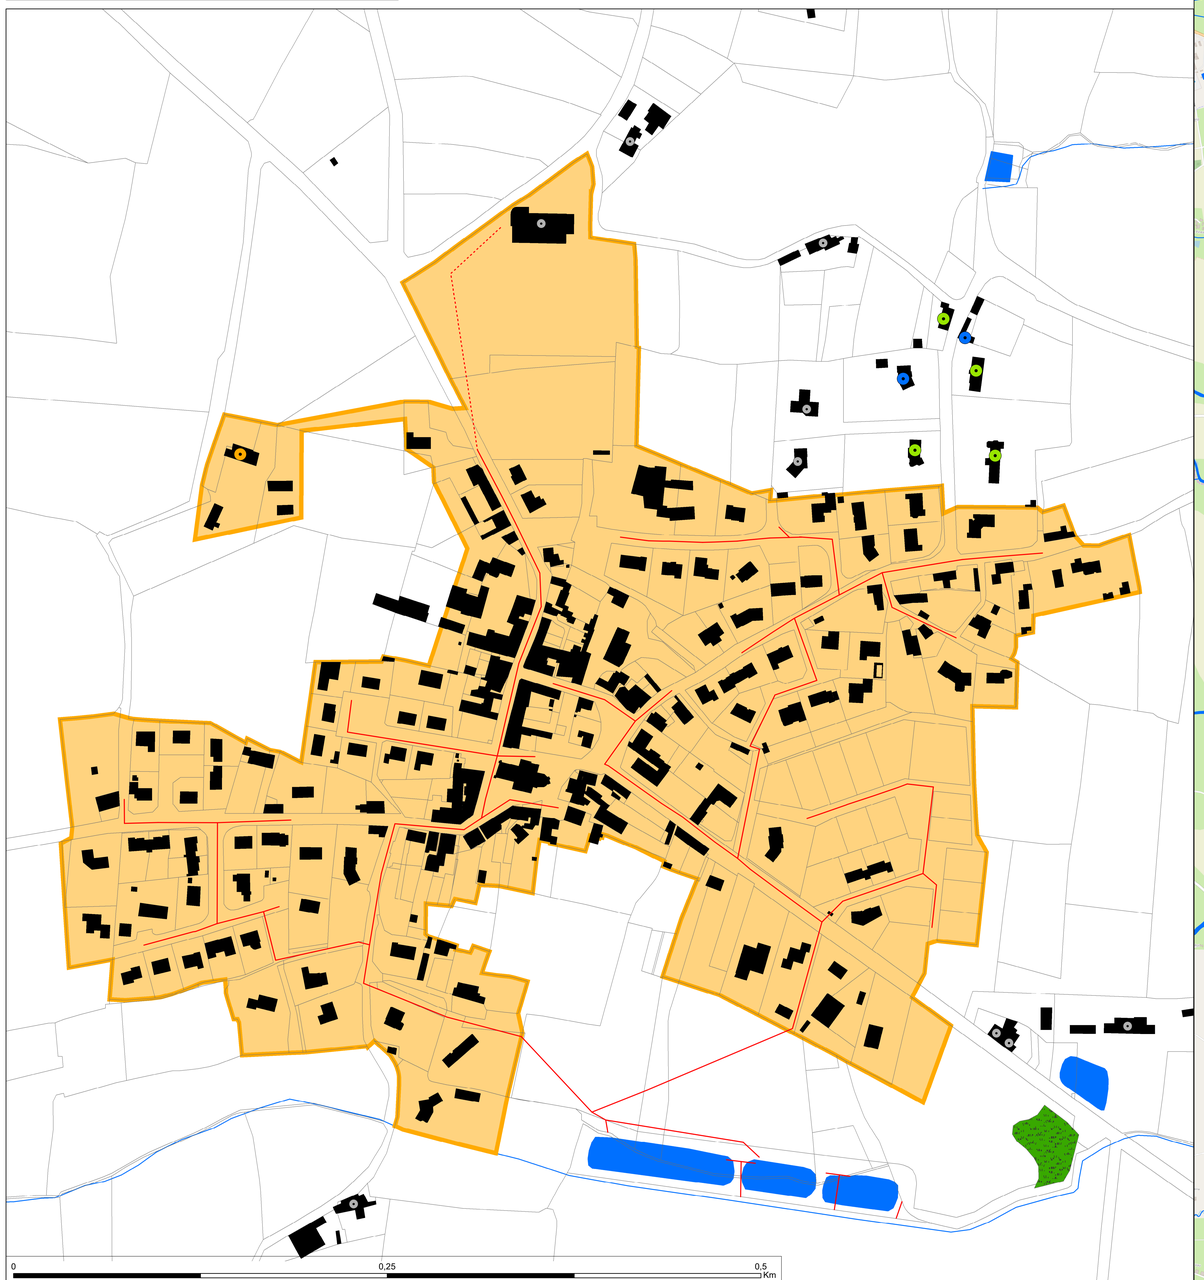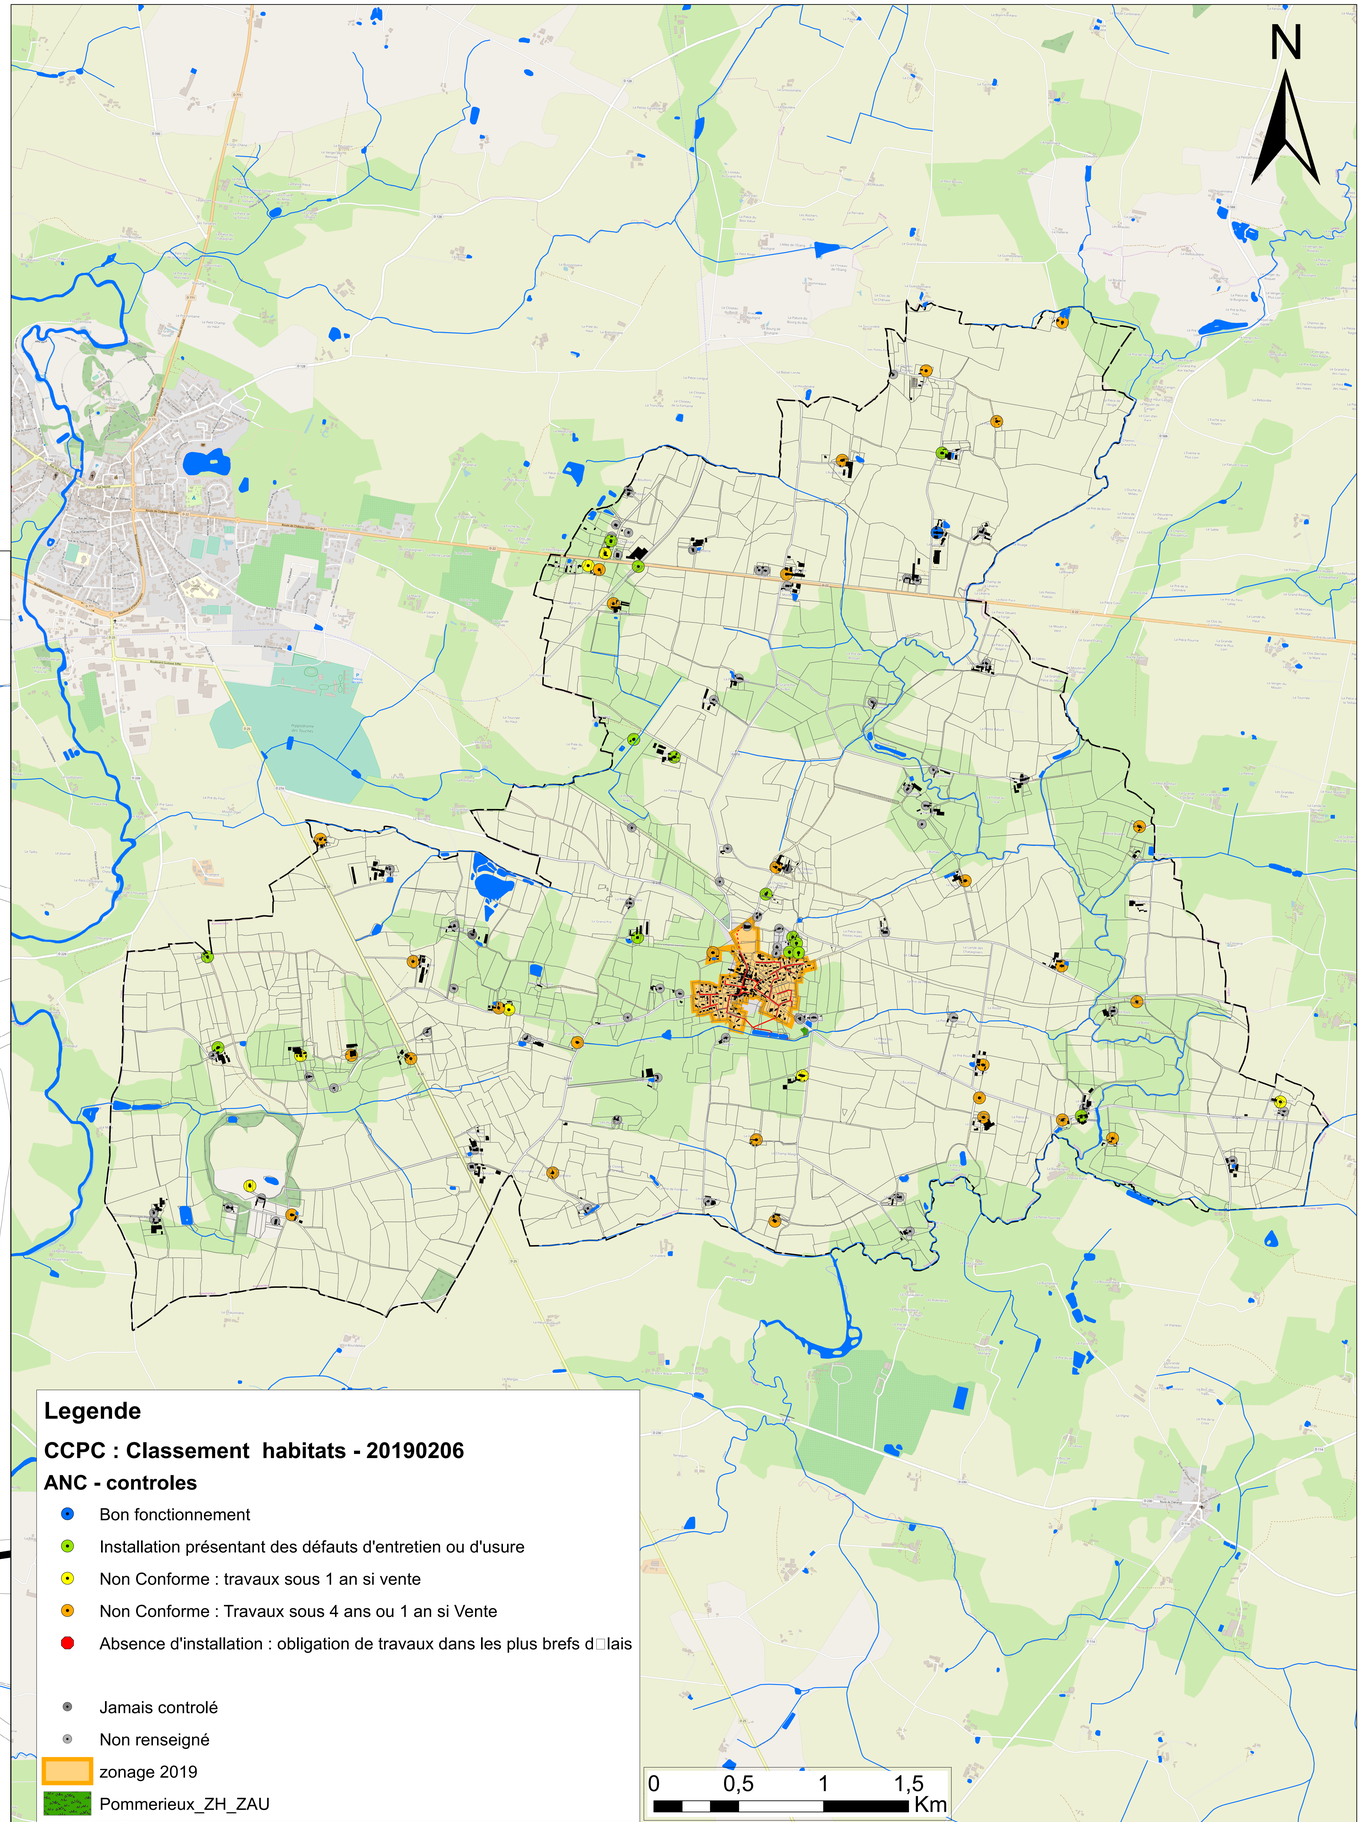
DM EAU
Réalisé par DMEau
Ferme de la Chauvelière
35150 JANZÉ
02.99.47.65.63