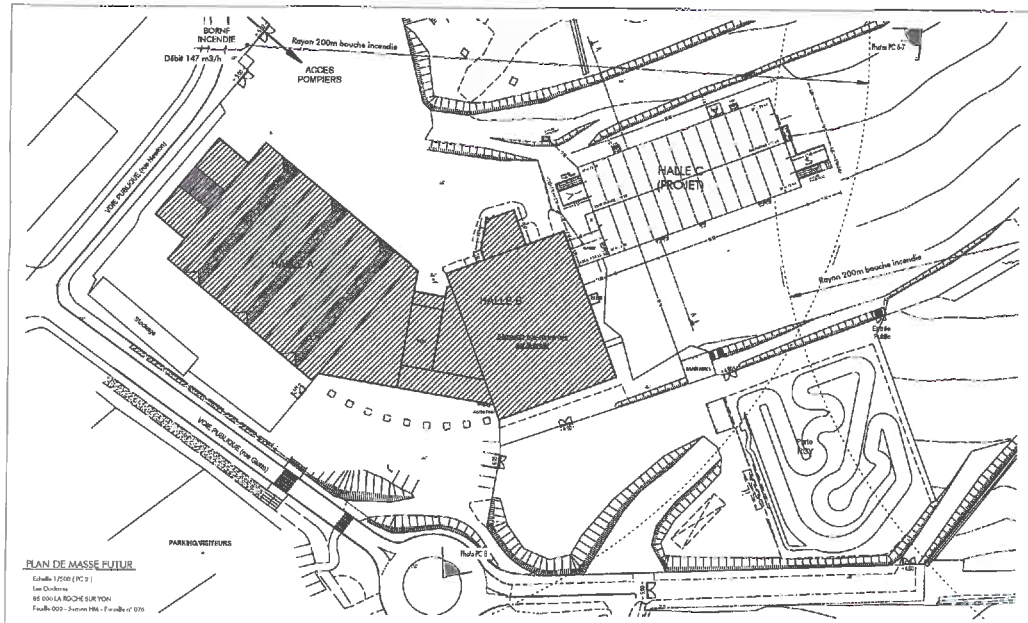

PLAN DE MASSE FUTUR

Echelle 1/500 (PC 2)
Les Ouidanes
85 000 LA ROCHE SUR YON
Feuille 000 - Section HM - Parcelle n° 076

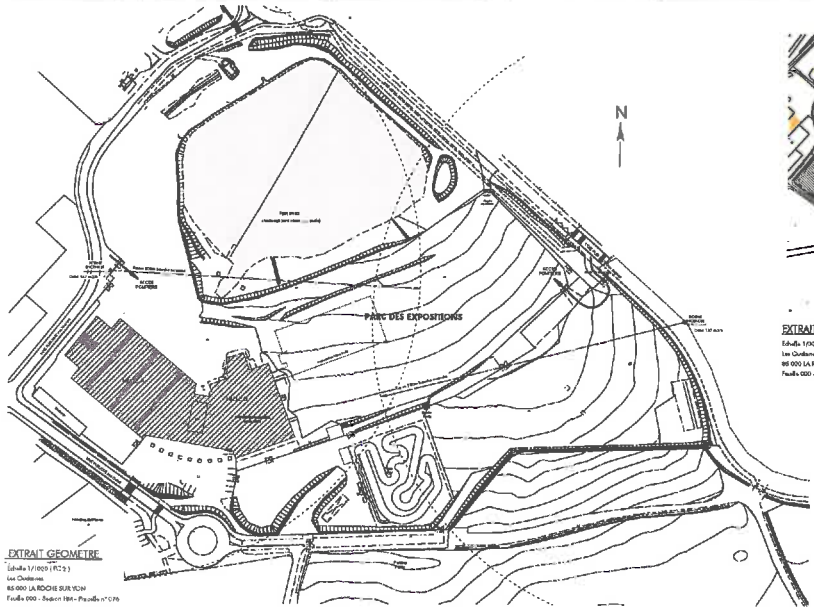

EXTRAIT GEOMETRE

Echelle 1/1000 (PC 2)
Les Ouidanes
85 000 LA ROCHE SUR YON
Feuille 000 - Section HM - Parcelle n° 076

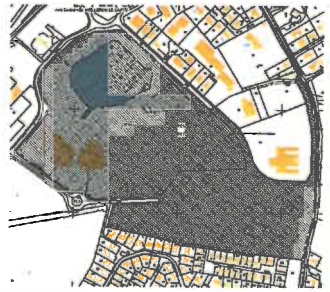

EXTRAIT CADASTRAL

Echelle 1/10000 (PC 2)
Les Ouidanes
85 000 LA ROCHE SUR YON
Feuille 000 - Section HM - Parcelle n° 076

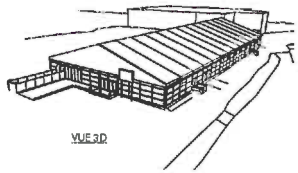

VUE 3D

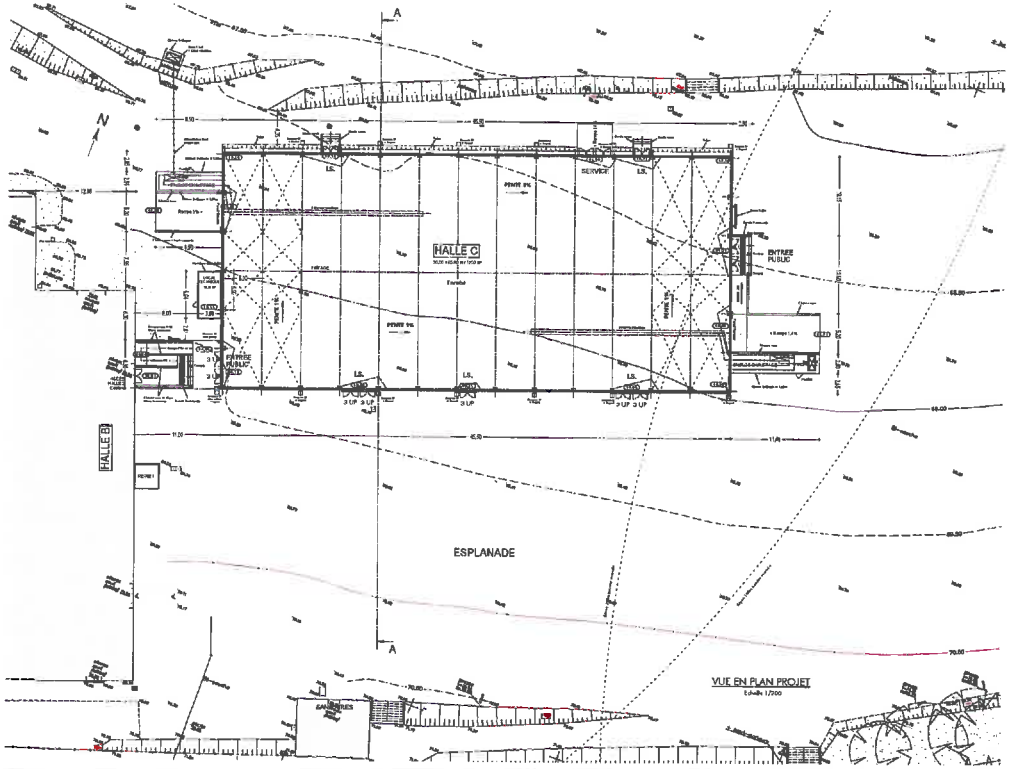

VUE EN PLAN PROJET

Echelle 1/500

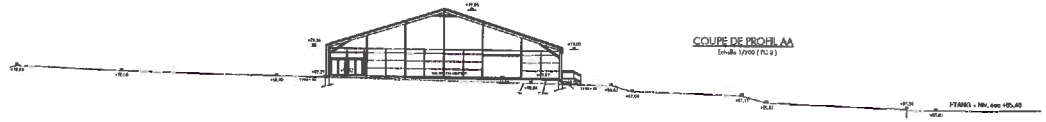

COUPE DE PROFIL AA

Echelle 1/200 (PC 5)

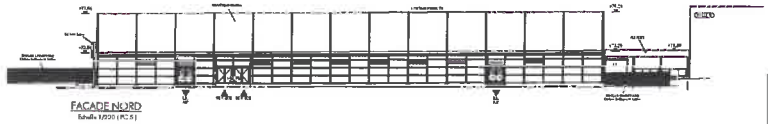

FACADE NORD

Echelle 1/200 (PC 5)

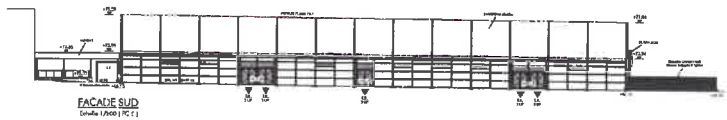

FACADE SUD

Echelle 1/200 (PC 5)

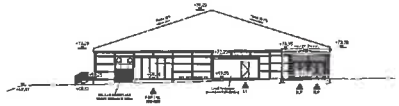

FACADE OUEST

Echelle 1/200 (PC 5)

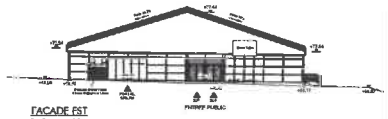

FACADE EST
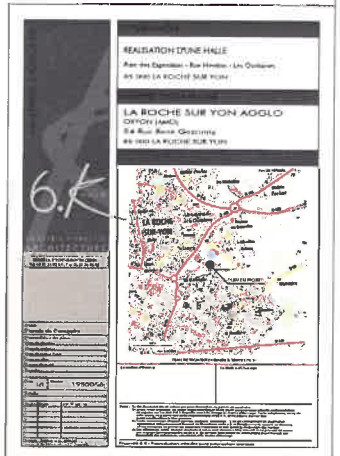
Echelle 1/200 (PC 5)