

Proposition d'aménagement :

- ✕ Déconnexion
- Conduite à redimensionner
- ▬ Fossé à reprofiler
- Réseau à créer
- Rejet des mesures compensatoires
- Bassin de rétention actuel à optimiser
- Mesure compensatoire à créer
- Gestion des eaux pluviales sur l'ensemble de la zone

Réseau d'assainissement pluvial :


- ▶ Exutoire
- Réseau canalisé
- Fossé
- Bassin de rétention existant
- Surface desservie des bassins de rétention existants

Éléments complémentaires :

- Cours d'eau
- Zone humide (BOTA)
- Zone humide (COMPA)

Futures zones urbanisables :

- 1AU : Zone à urbaniser à vocation d'habitat
- 1AUe : Zone à urbaniser destinée aux activités économiques
- 2AU : Zone à urbaniser à long terme

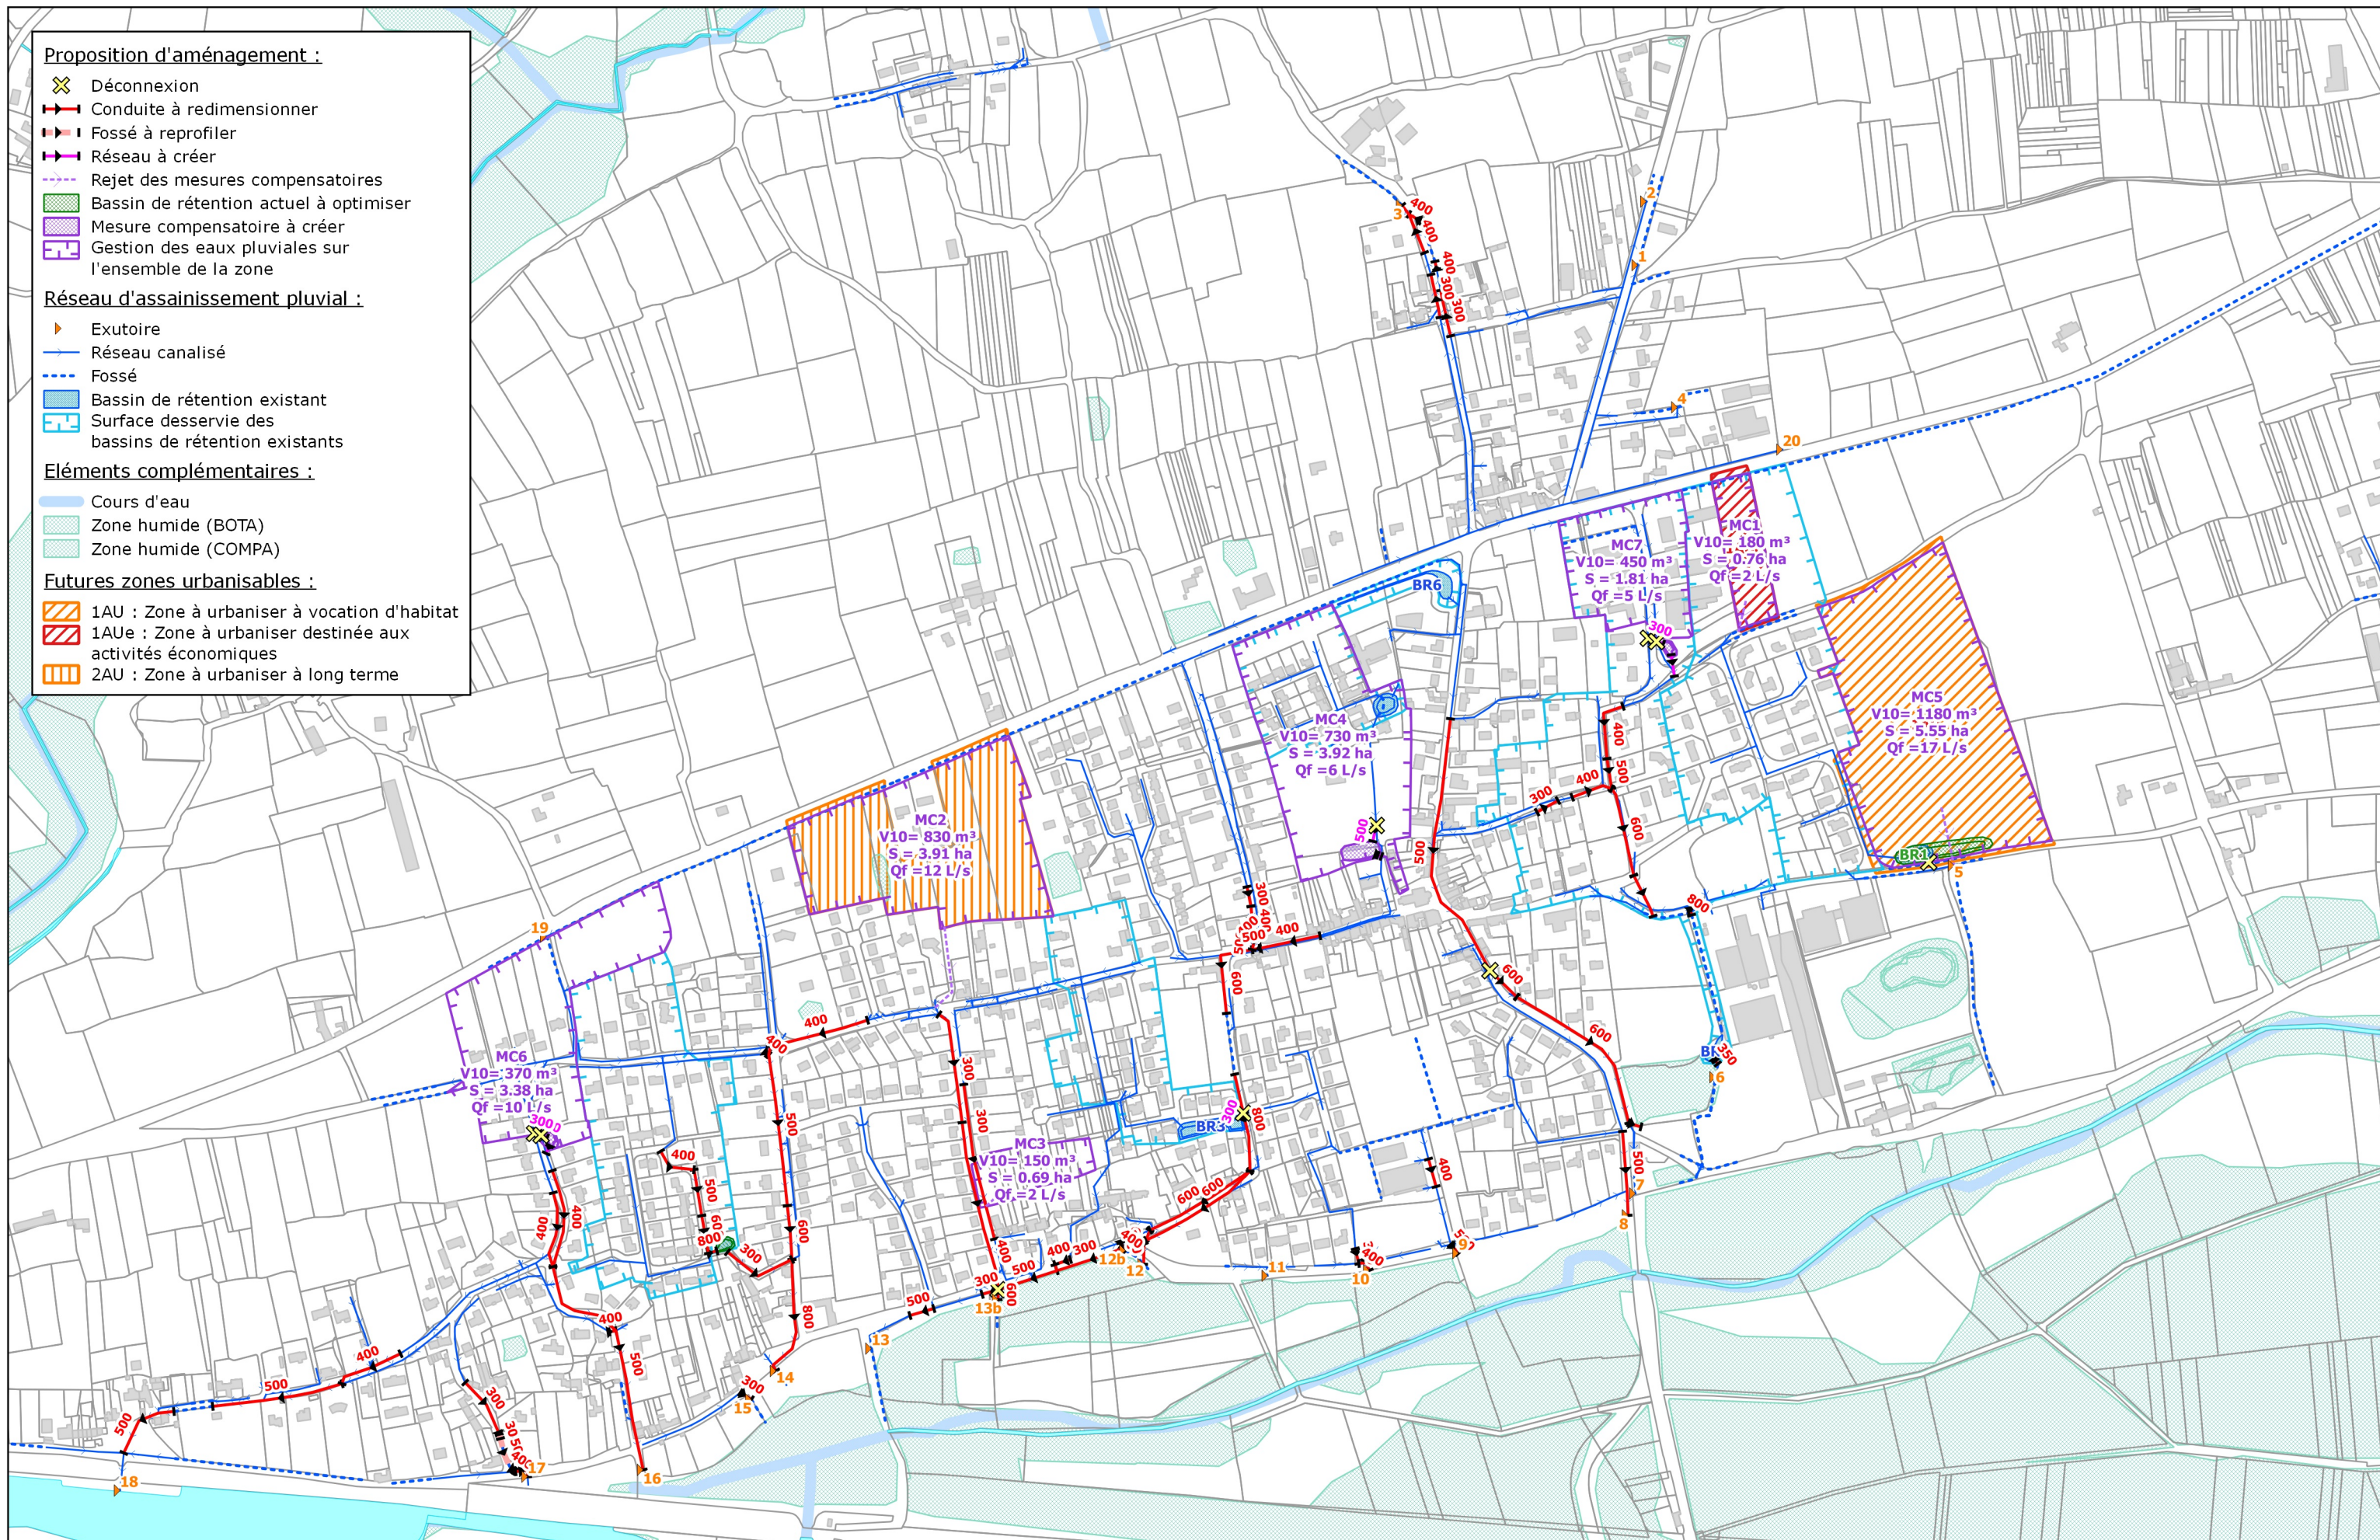

Maître d'ouvrage :

Commune de
VAIR-SUR-LOIRE



CARTE 3 : Plan des propositions d'aménagement retenues Protection décennale

Plan B : Commune déléguée d'ANETZ

Etude : SCHEMA DIRECTEUR D'ASSAINISSEMENT PLUVIAL

Réalisation : Juin 2016 - Mise à jour Avril 2019

Echelle : 1:6 500



EF Etudes
4, rue Galilée
BP 4114
44341 BOUGUENNAIS
Tél : 02 51 70 67 50
Fax : 02 51 70 62 85