


GAEC Aubert-Gallienne - Pierre-Brune - 53300 Ambri  res les vall  es

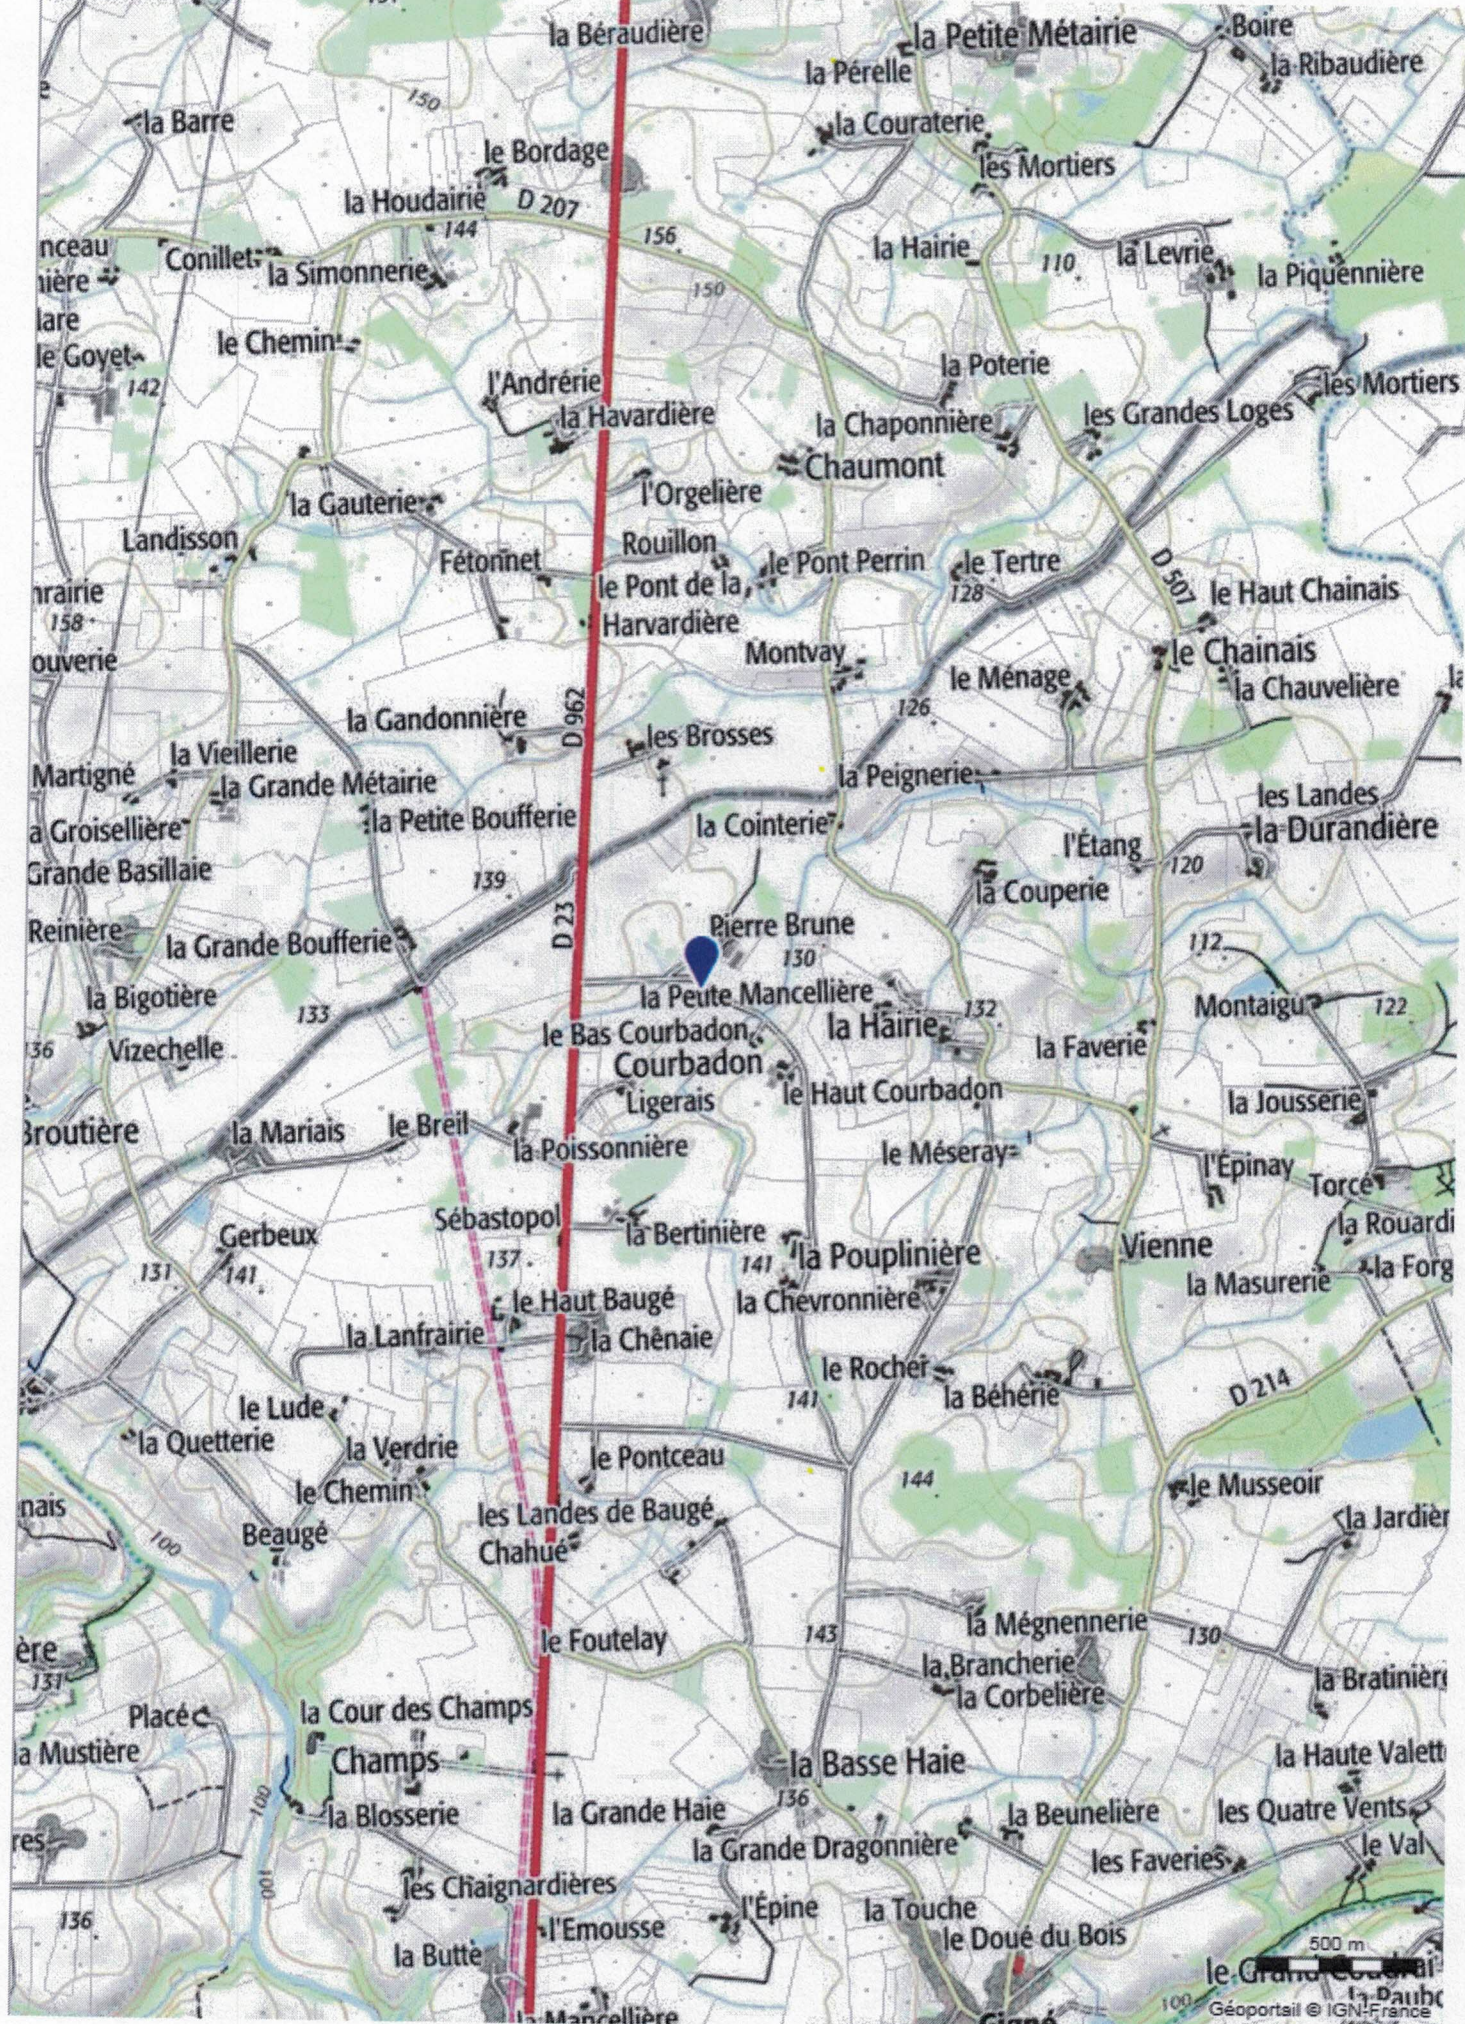

Département :
MAYENNE

Commune :
AMBRIERES-LES-VALLEES

Section : ZH
Feuille : 070 ZH 01

Échelle d'origine : 1/2000
Échelle d'édition : 1/2500

Date d'édition : 10/09/2018
(fuseau horaire de Paris)

Coordonnées en projection : RGF93CC48
©2017 Ministère de l'Action et des
Comptes publics

DIRECTION GÉNÉRALE DES FINANCES PUBLIQUES

EXTRAIT DU PLAN CADASTRAL

- 1 - Fosse à lisier 61m.
- 2 - Stabulation Vaches laitières 57m
- 3 - Stabulation Vaches laitières engrais 82m.
- 4 - Stabulation génisses + Bœufs mâles allégés 95m
- 5 - local 'beaut 90m.
- 6 - local Phytos - Fuel 54m
- 7 - Habitation 53m.
- 8 - aménagement maison 43m.
- 9 - dépendance (garage voiture) 44m.

Le plan visualisé sur cet extrait est géré
par le centre des impôts foncier suivant :
LAVAL
cite administrative 60 rue Mac Donald
53008
53008 LAVAL Cedex
tél. 02-43-49-77-17 -fax
cdif.laval@dgfip.finances.gouv.fr

Cet extrait de plan vous est délivré par :

cadastre.gouv.fr

Parcelles Client

