


GAEC de la Dinais - La Haute Dinais - 53500 St Pierre des Landes

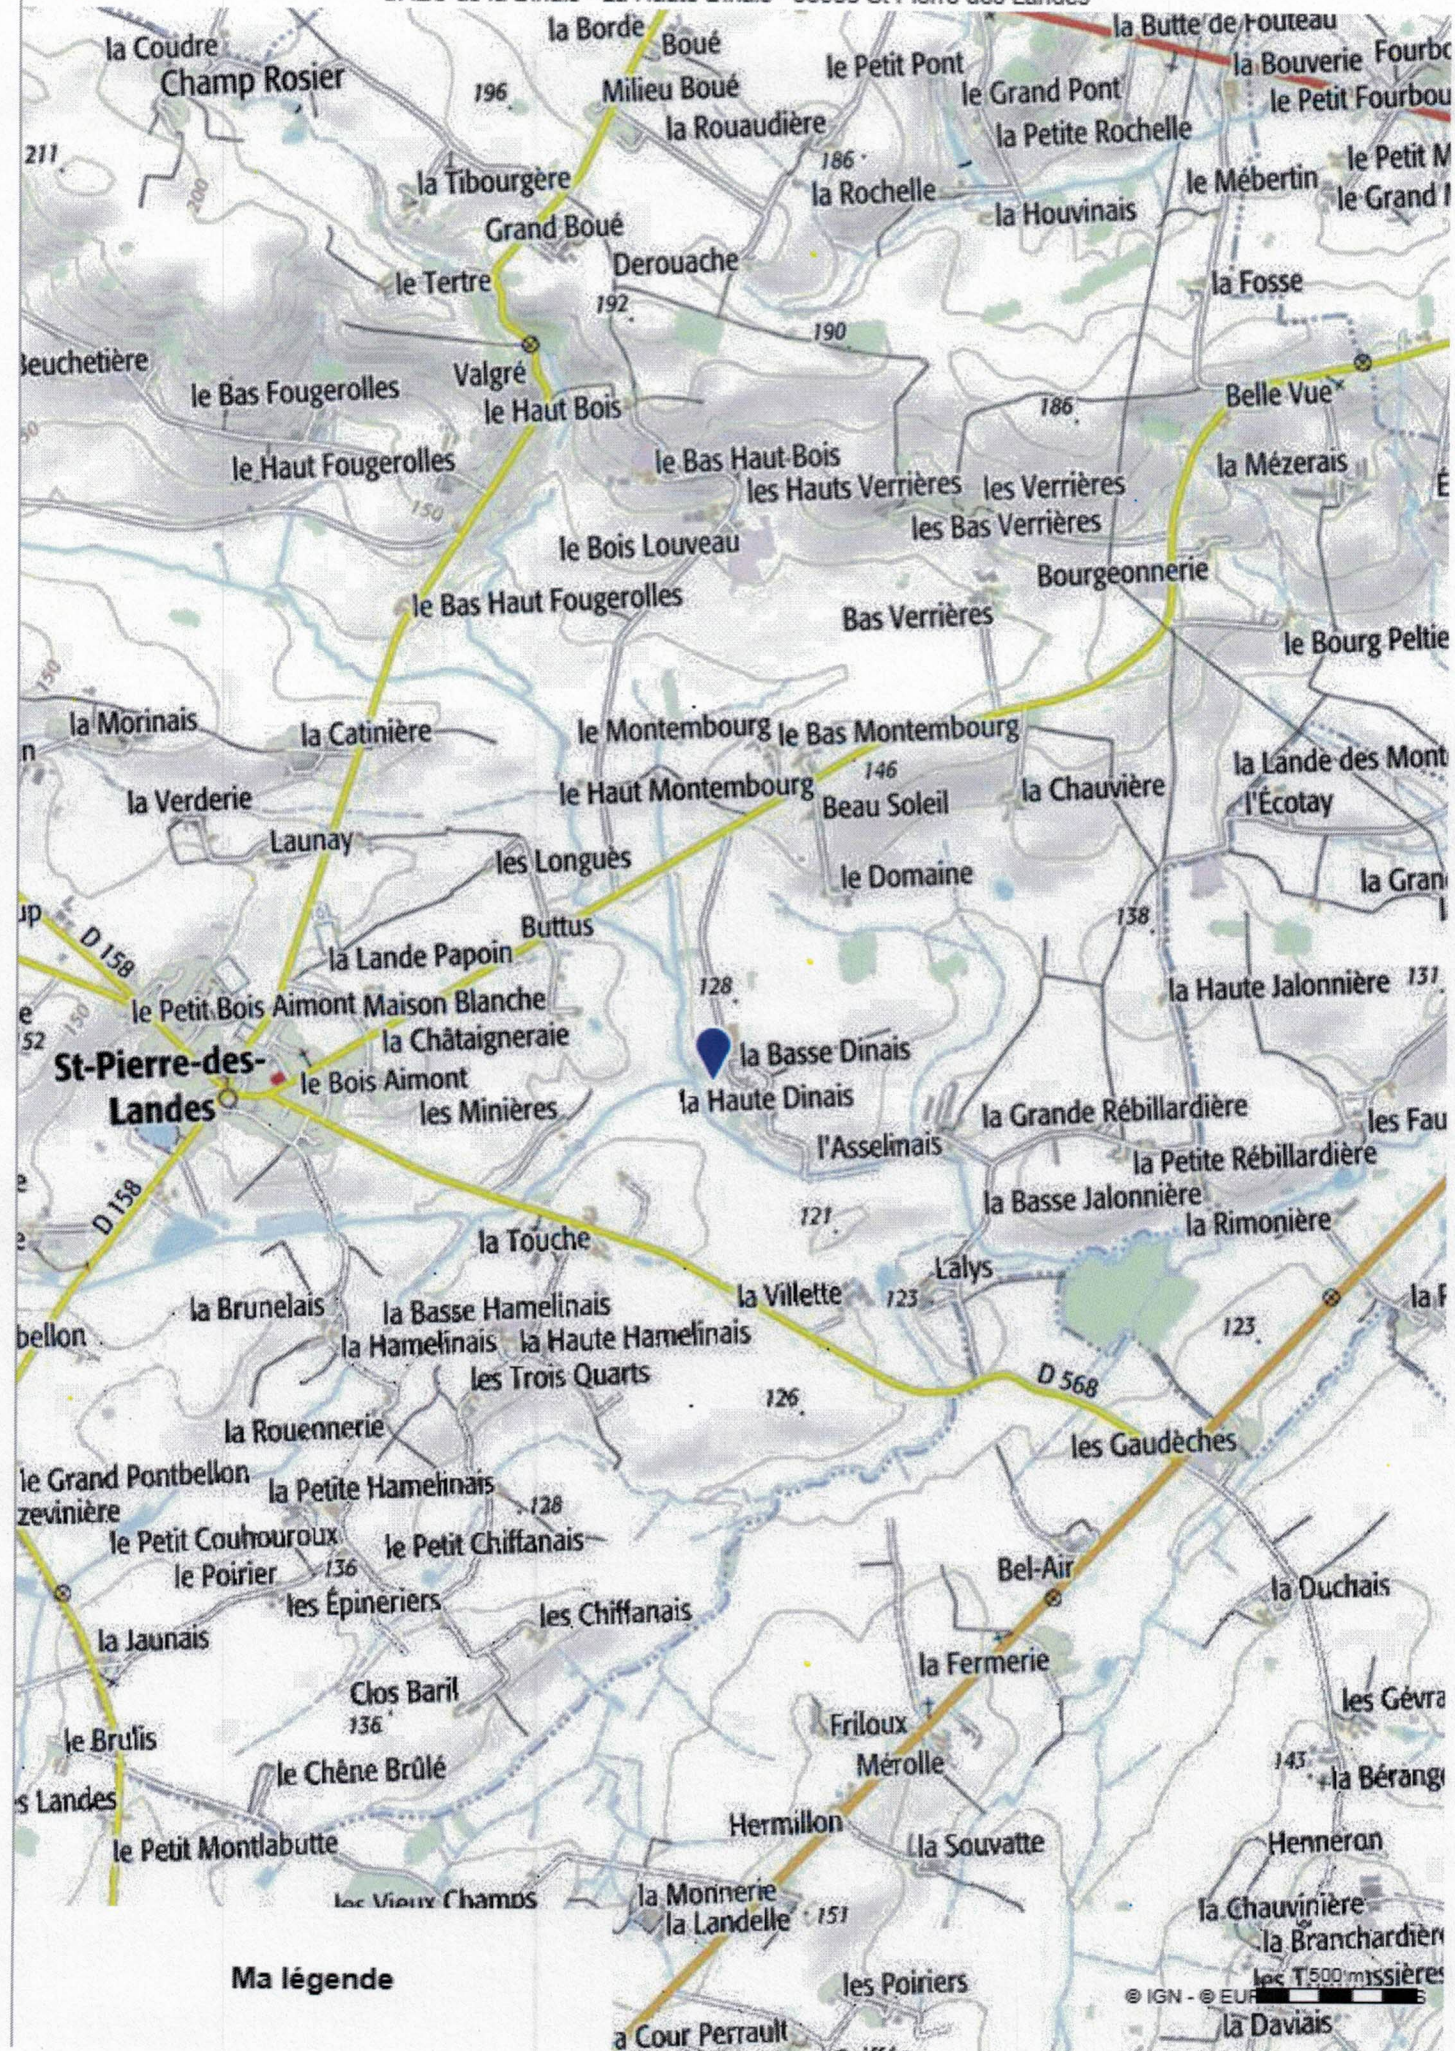

Département :
MAYENNE

Commune :
SAINT-PIERRE-DES-LANDES

Section : AV
Feuille : 000 AV 01

Échelle d'origine : 1/2000
Échelle d'édition : 1/2500

Date d'édition : 15/04/2019
(fuseau horaire de Paris)

Coordonnées en projection : RGF93CC48
©2017 Ministère de l'Action et des
Comptes publics

DIRECTION GÉNÉRALE DES FINANCES PUBLIQUES

EXTRAIT DU PLAN CADASTRAL

- a - stabulation Vaches laitières 73 m²
b - Fenière 55 mètres
c - ensilages 122 mètres
d - Fuel 106 mètres
e - granges 89 m²
f - stockage Betteraves 126 m²
g - engrain 184 m²

Le plan visualisé sur cet extrait est géré
par le centre des impôts foncier suivant :
LAVAL
Centre des Finances Publiques BP 70819
53008
53008 LAVAL CEDEX
tél. 02 43 49 77 17 - fax
cdif.laval@dgfip.finances.gouv.fr

Cet extrait de plan vous est délivré par :

Pauline Leclercq

