

SYNDICAT
d'EAU de l'ANJOU

PRÉSERVONS
NOS RESSOURCES

Passage sous le Loir



DIRECTION DELEGUEE OUEST
AGENCE DE TOURS
7/9 rue du Luxembourg BP 37167
37071 TOURS Cedex 2
Tél. 02 47 51 12 12
Fax. 02 47 51 53 00

Légende réseau existant

- Réseau HTA et BT Classe B
- Réseau HTA et BT Classe A
- Réseau GRT Transport
- Réseau GAZ - Classe A
- Réseau Eclairage Public
- Réseau Telecom - Classe C
- Réseau Fibre - Classe C

Echelle : 1/500

EAU POTABLE EXISTANT

	Cana. existente
✕	Robinet-vanne existant

EAU POTABLE PROJETE

----- Cana. principale projetée
Rekt avec regard

Bcht aver
Robinet-v

Vidange
Burge




Purge
Ventouse

RI100 Détecu Incendie proiecté

PH100 Poteau Incendie projete

Zones humides

Profil entre les noeuds N1-N2

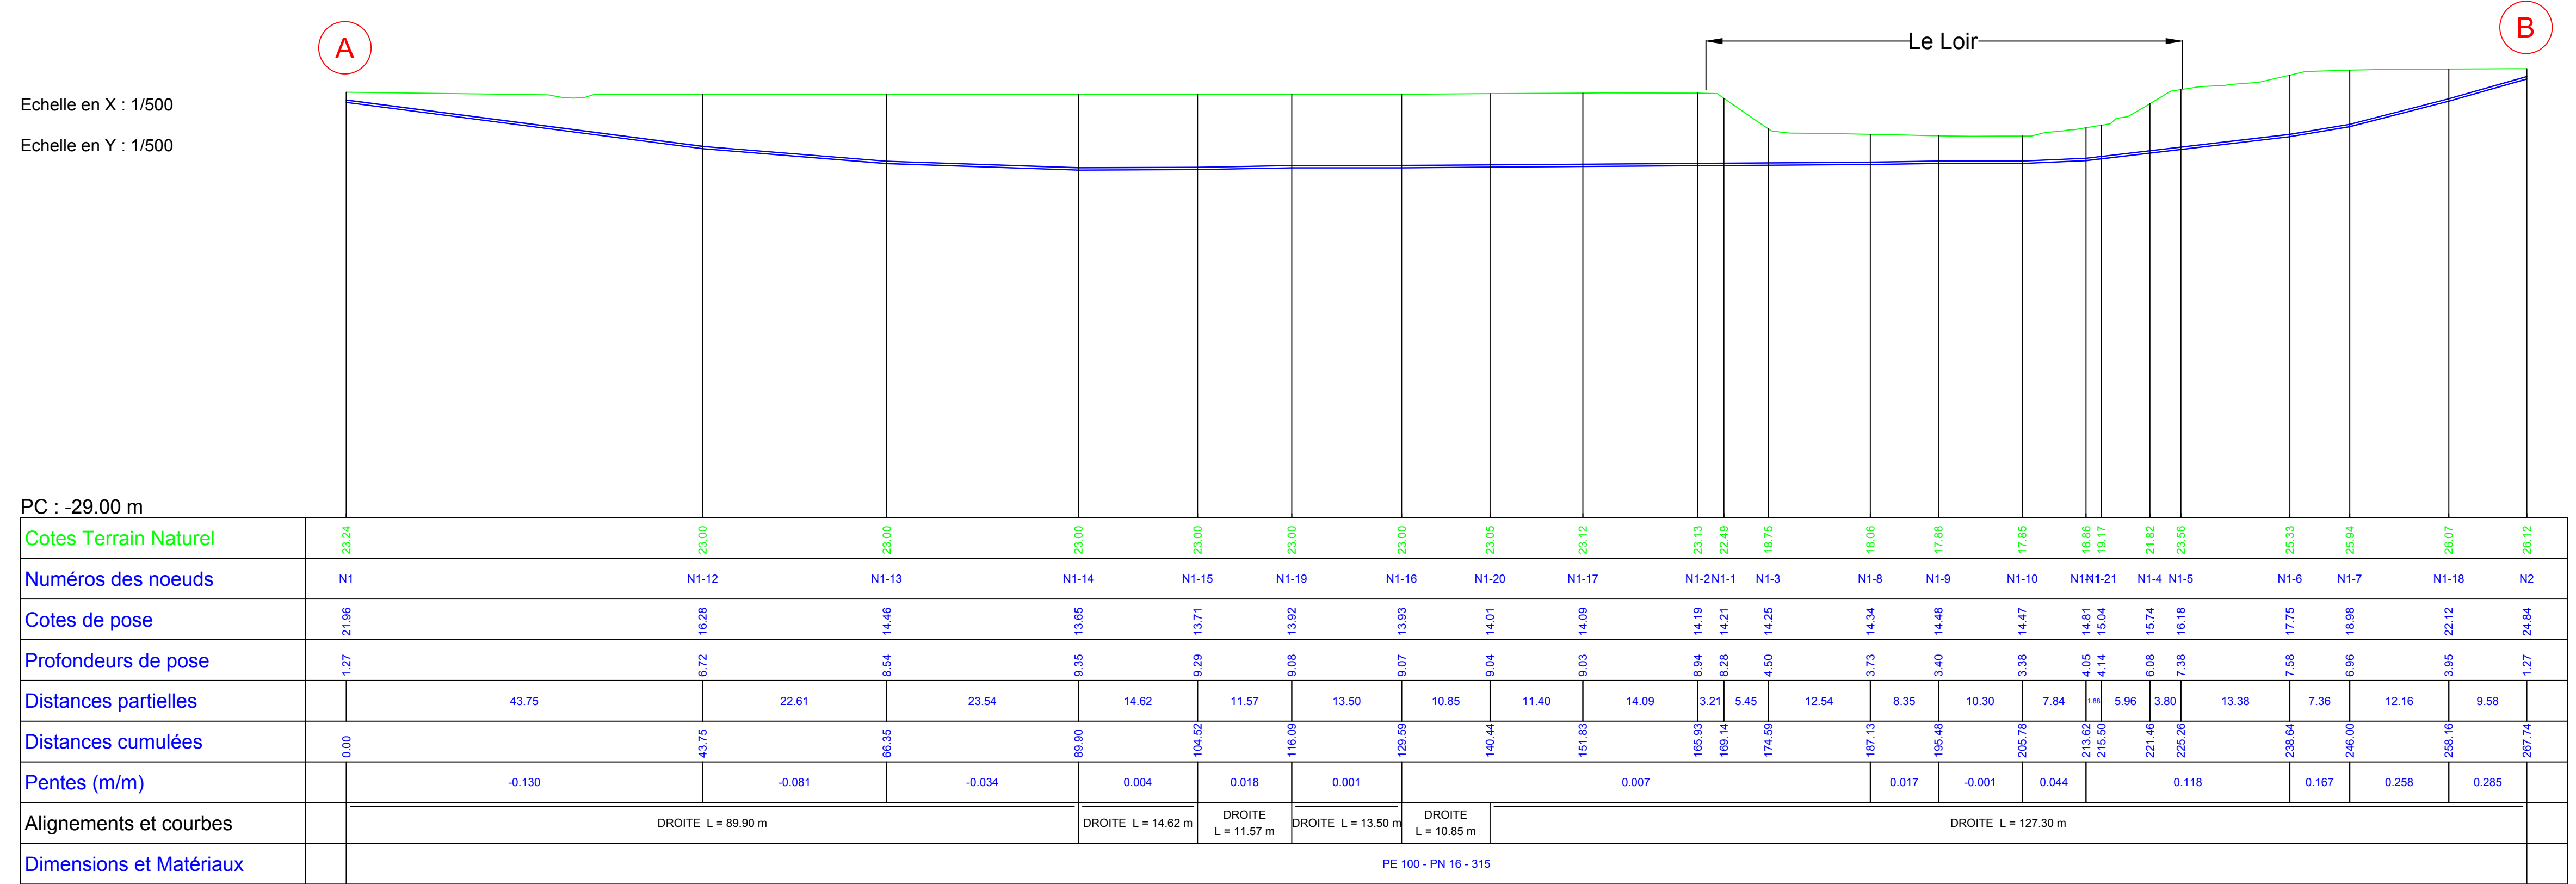

Date : 19/06/2020

