

DOSSIER TECHNIQUE

FORAGE D'EAU

Entreprise:	BONNIER
Client:	GAEC LE CHAMP DU BASILIC Le pont d'inde 44170 TREFFIEUX
Maître d'oeuvre:	IGEFOR ENVIRONNEMENT 26 le Tertre 35580 GUIGNEN
Exploitant:	GAEC LE CHAMP DU BASILIC Le pont d'inde 44170 TREFFIEUX

Code National BSS :

N° Déclaration ** :

Police de l'eau * :

* Numéro de déclaration au titre de la police de l'eau

** N° d'enregistrement de déclaration préalable

Lieu de l'ouvrage : Le pont d'inde
44170 TREFFIEUX

Coordonnées : **Longitude** 359 413 **Latitude** 6 730 956 **Altitude :** 29.00 m
Zone Lambert-93 métrique

Nombre de forages : 1

Date début de l'ouvrage : 15/04/2021

Resp. M. Ouvrage :

Date fin de l'ouvrage : 17/04/2021

Resp. M. Oeuvre :

Machine :

Resp. Chantier :

Date début pompage :

Niveau statique non perturbé : 0.00 m

Date fin de pompage :

Débit Maxi. d'essai : 0.00 m3/h

Nombre de nappes identifiées :

Rabattement correspondant : 0.00 m

Notes :

TRONCONS de L'OUVRAGE

FORAGE D'EAU

Client:	GAEC LE CHAMP DU BASILIC		
Maître d'oeuvre:	IGEFOR ENVIRONNEMENT		
Lieu de l'ouvrage :	Le pont d'inde		
	44170	TREFFIEUX	

LITHOLOGIE

De	à	Libellé
0.00	10.00	Aréne argileuse
10.00	110.00	Alternances d'argilites noires ou bigarrées de quartzites blancs à quartz étirés et de grès séricitiques jaunes feuilletés

FORAGE

De	à	Ø"	Ømm	Mode de forage	Fluide de forage
0.00	12.00	10"5/8	270.00	M.f.t.	Air
12.00	110.00	7"	178.00	M.f.t.	Air

* Reconnaissance

TUBAGE

De	à	Ø"	Ømm	Epais.	Ecra.	Nature du tubage	Type	Slot	Vide %
0.00	20.00	5"1/2	140.00	0.00		P.v.c.	Tube-plein		
20.00	110.00	5"1/2	140.00	0.00		P.v.c.	Crepine fentes	1.00	

REMPLISSAGE

De	à	Ø"	Ømm	Matériau	Nature	Méthode de pose	Texture	Gra. (mm)	Vol. m3
0.00	20.00	5"1/2	140.00	Ciment	Cpa 55	Sous pression			

ACCESSOIRE

De	à	Type d'accessoire
20.00	20.00	Packer

FORAGE D'EAU

Client :

GAEC LE CHAMP DU BASILIC

Maitre d'oeuvre :

IGEFOR ENVIRONNEMENT

Localisation de l'ouvrage :

Le pont d'inde
44170 TREFFIEUX

Travaux réalisés :

du : 15/04/2021 au : 17/04/2021

1/1

Coordonnées de l'ouvrage :

Lambert-93 métrique

Longitude (X): 359 413


Latitude (Y): 6 730 956

Altitude sol (Z): +29,000 m

Echelle : 1/553

Profondeurs en m au-dessous du repère zéro sol (signe + au-dessus)

Nombre de forages : 1

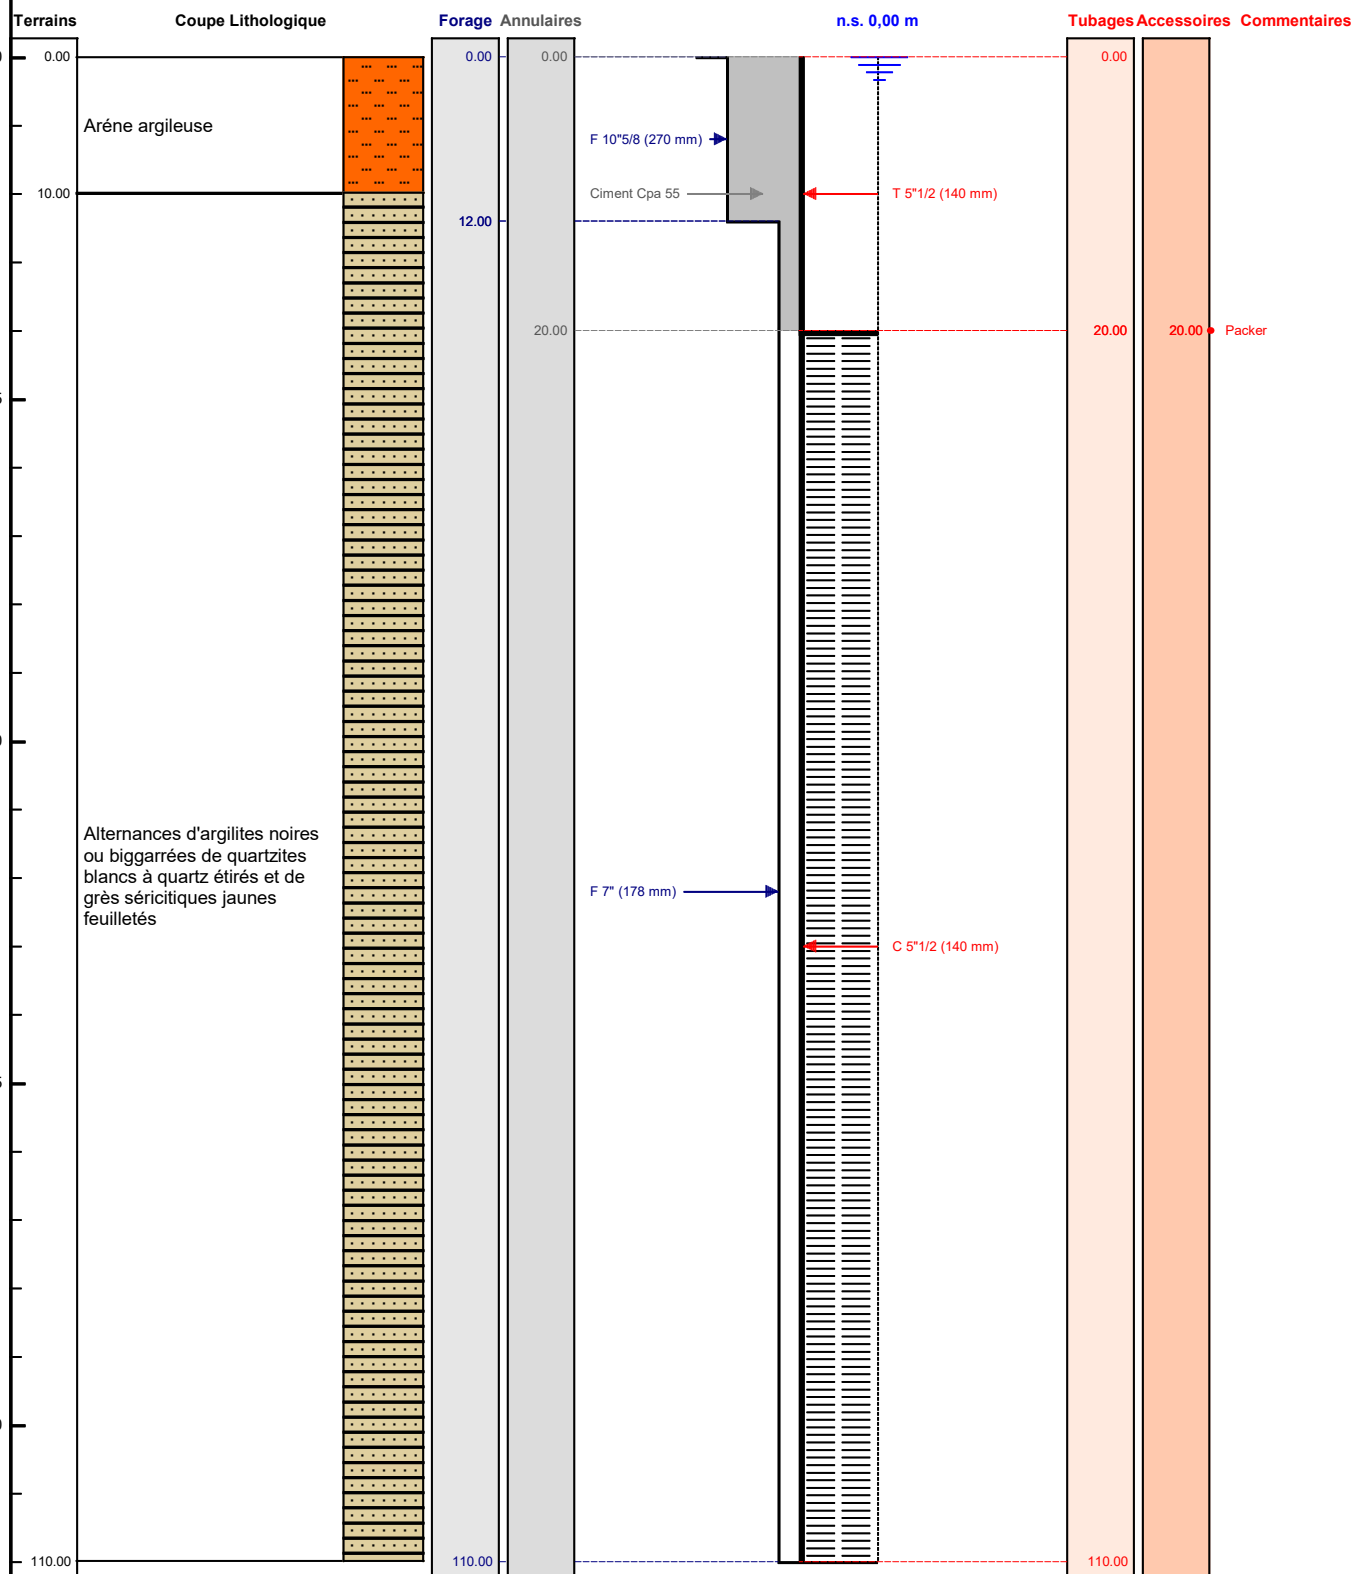

Le/...../..... à

CERTIFIE CONFORME A L'OUVRAGE EXECUTE

Tampon et signature du chef d'entreprise