

DOSSIER TECHNIQUE

COPIE DE FORAGE D'EAU

Entreprise:	BONNIER
Client:	EARL LES LANDES DU LUQUET Les landes du luquet 44170 VAY
Maître d'oeuvre:	IGEFOR ENVIRONNEMENT 26 le Tertre 35580 GUIGNEN
Exploitant:	GAEC LE BE Le BE 44170 NOZAY

Code National BSS :

N° Déclaration ** :

Police de l'eau * :

* Numéro de déclaration au titre de la police de l'eau

** N° d'enregistrement de déclaration préalable

Lieu de l'ouvrage : Grande claie
44170 VAY

Coordonnées : Longitude 344 813 Latitude 6 726 404 **Altitude :** 52.00 m
Zone Lambert-93 métrique

Nombre de forages : 1

Date début de l'ouvrage : 01/06/2021

Resp. M. Ouvrage :

Date fin de l'ouvrage : 05/06/2021

Resp. M. Oeuvre :

Machine :

Resp. Chantier :

Date début pompage :

Niveau statique non perturbé : 0.00 m

Date fin de pompage :

Débit Maxi. d'essai : 0.00 m3/h

Nombre de nappes identifiées :

Rabattement correspondant : 0.00 m

Notes :

TRONCONS de L'OUVRAGE

COPIE DE FORAGE D'EAU

Client:	EARL LES LANDES DU LUQUET
Maître d'oeuvre:	IGEFOR ENVIRONNEMENT
Lieu de l'ouvrage :	Grande claie
	44170 VAY

LITHOLOGIE

De	à	Libellé
0.00	10.00	Pliocène : Galets et sables
10.00	70.00	Wenlockien à Ludlowien? : Formation de Fégréac : Schistes chloriteux à nodules géseux, lamprophyres, tuffites

FORAGE

De	à	Ø"	Ømm	Mode de forage	Fluide de forage
0.00	20.00	10"5/8	270.00	M.f.t.	Air
20.00	70.00	7"	178.00	M.f.t.	Air

* Reconnaissance

TUBAGE

De	à	Ø"	Ømm	Epais.	Ecra.	Nature du tubage	Type	Slot	Vide %
0.00	20.00	5"1/2	140.00	0.00		P.v.c.	Tube-plein		
20.00	70.00	5"1/2	140.00	0.00		P.v.c.	Crepine fentes	1.00	

REMPLISSAGE

De	à	Ø"	Ømm	Matériau	Nature	Méthode de pose	Texture	Gra. (mm)	Vol. m3
0.00	20.00	5"1/2	140.00	Ciment	Cpa 55	Sous pression			

ACCESSOIRE

De	à	Type d'accessoire
20.00	20.00	Packer

COPIE DE FORAGE D'EAU

Client :

EARL LES LANDES DU LUQUET

Maitre d'oeuvre :

IGEFOR ENVIRONNEMENT

Localisation de l'ouvrage :

Grande claie
44170 VAY

Travaux réalisés :

du : 01/06/2021 au : 05/06/2021

1/1

Coordonnées de l'ouvrage :

Lambert-93 métrique

Longitude (X): 344 813


Latitude (Y): 6 726 404

Altitude sol (Z): +52,000 m

Echelle : 1/352

Profondeurs en m au-dessous du repère zéro sol (signe + au-dessus)

Nombre de forages : 1

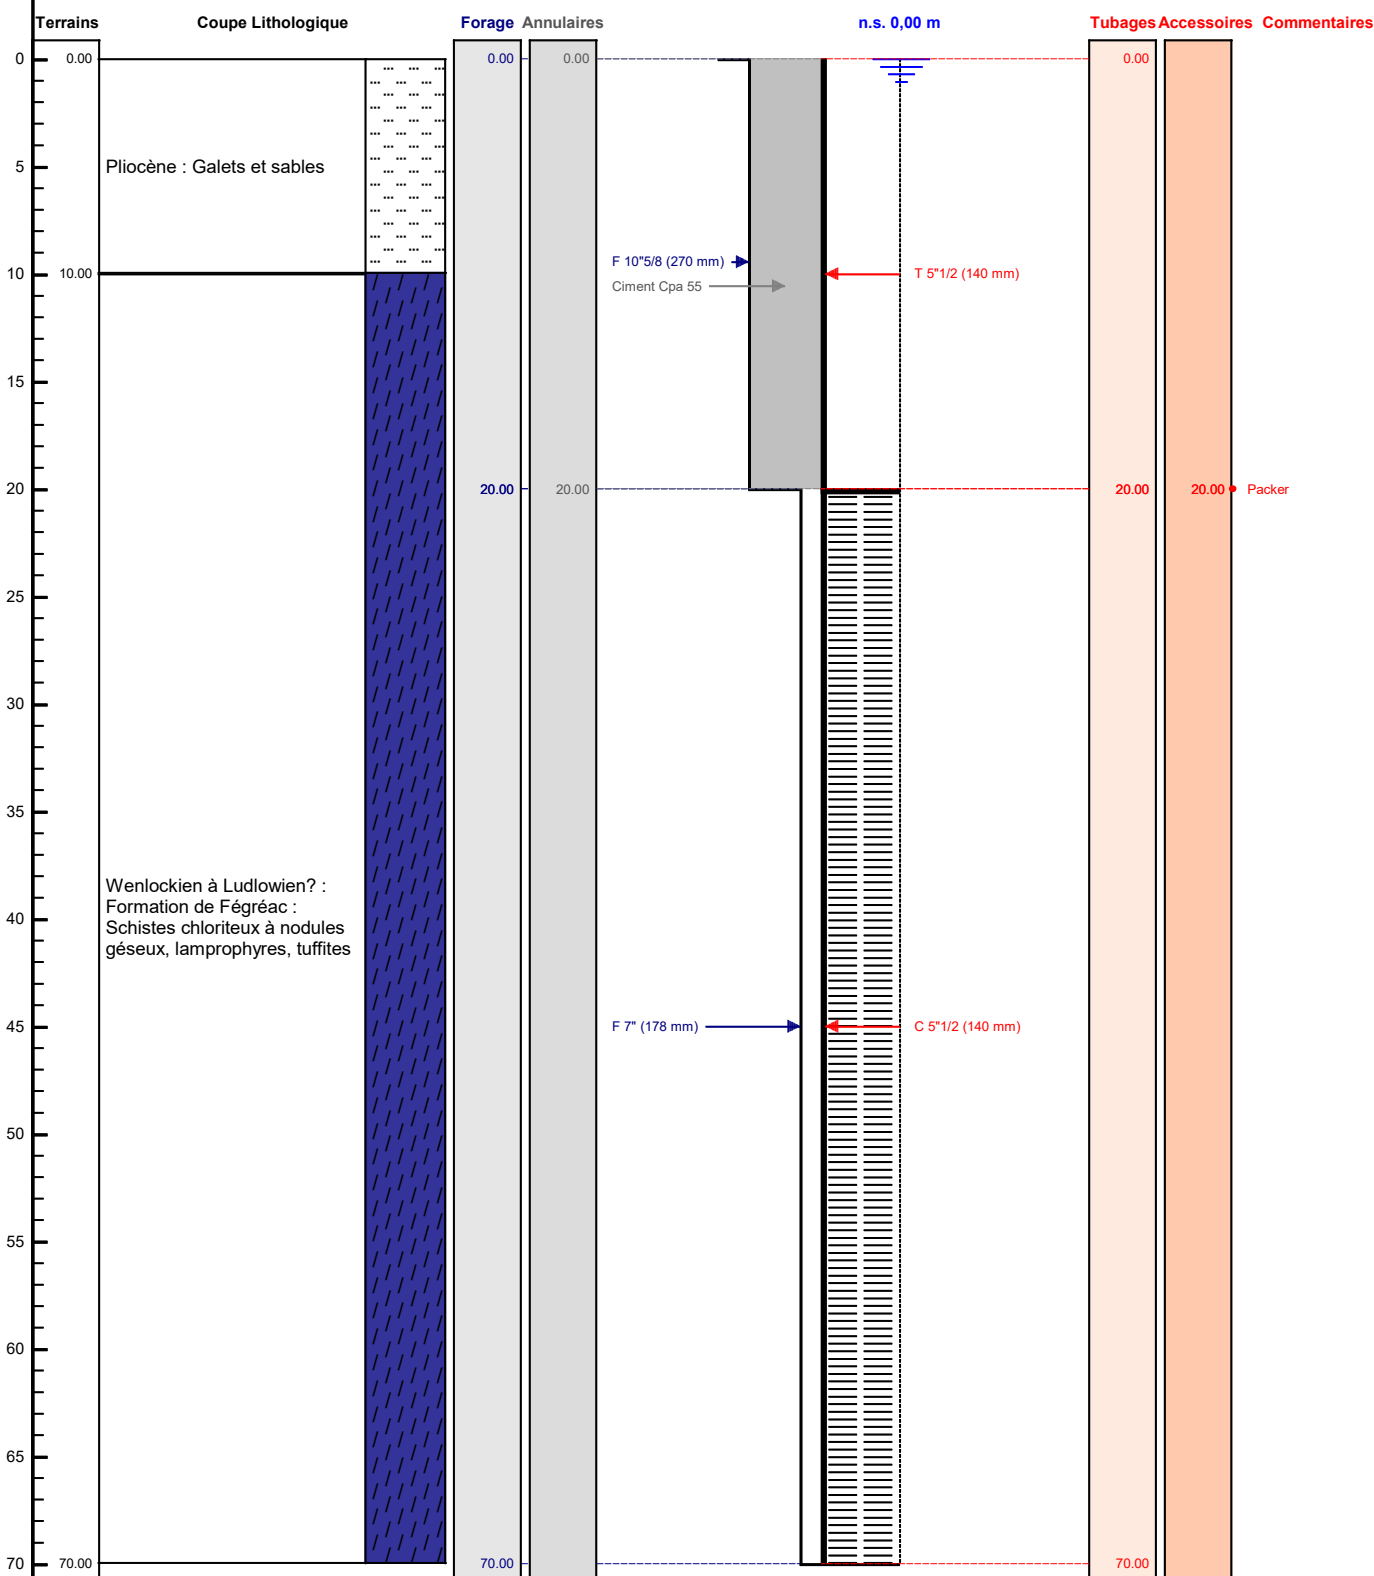

Le/...../..... à

CERTIFIE CONFORME A L'OUVRAGE EXECUTE

Tampon et signature du chef d'entreprise