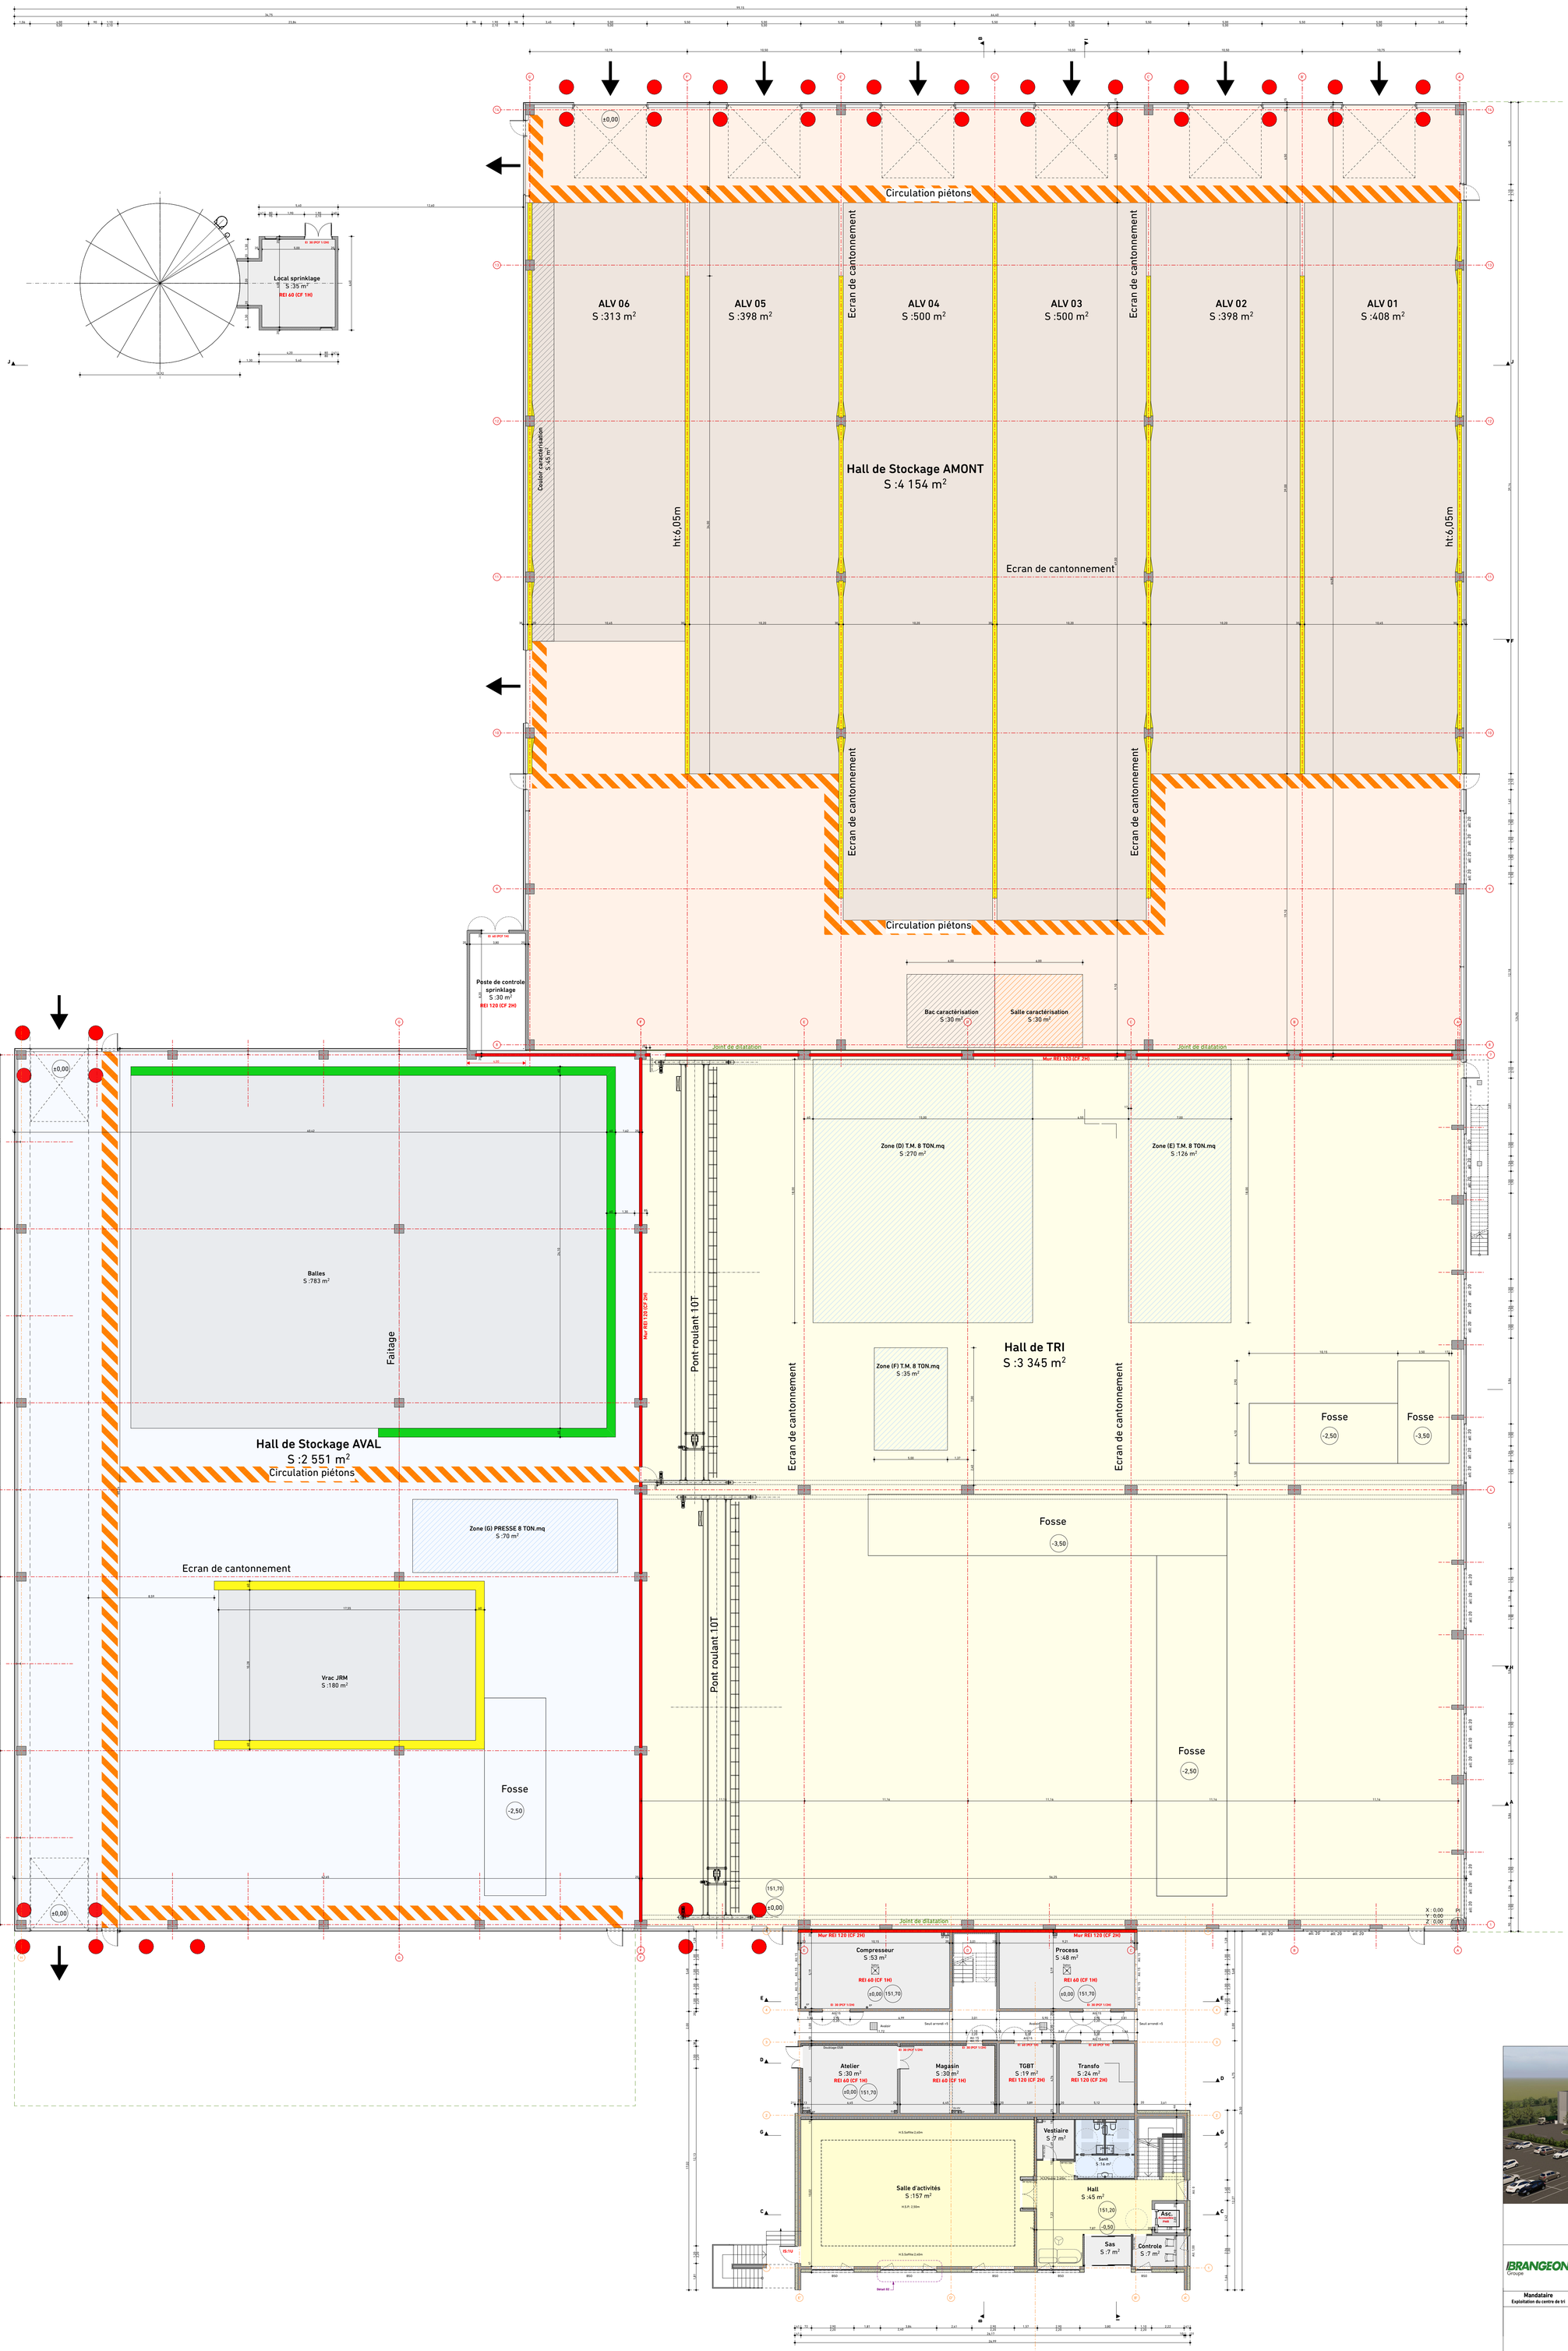

Plan RDC 1:150

CONSTRUCTION D'UN CENTRE DE TRI INTERREGIONAL

Parc économique "Loublande" - 79700 MAULEON

UniTri - Société Publique Locale

ZI La Bergerie 1 rue Thomas Edison - 49280 LA SEGUINIERE

Mandataire	Co-traitant	Co-traitant	Co-traitant	Co-traitant	Co-traitant
Exploitation du centre de tri	Exploitation du centre de tri	Génie civil	Architecte	Maitrise d'oeuvre	Ensemblier

TRIADE
SAS d'Architecture
15, Rue Georges Clémenceau
BP 90052
79102 - THOUARS Cedex
Tél : 05 49 96 11 72
Fax : 05 49 96 30 33

ECHELLE : 1:150

PC - Plan

Réf. 1606-20-79

BET Environnement	BET Structure Bâtiment	BET Fluides			Bureau de controle	Coordonnateur SPS	

PROJET	EMETTEUR	PHASE	DATE	TYPE	ZONE	NUMERO	IND	FORMAT
UNITRI	TRIADE	PC	21-12-2020	PAQ	ENS	04		1300x914