



## TRONCONS de L'OUVRAGE

## FORAGE D'EAU

Client:	GAEC DES RACINES		
Maître d'oeuvre:	IGEFOR ENVIRONNEMENT		
Lieu de l'ouvrage :	Méliniac		
	44420	PIRIAC SUR MER	

## LITHOLOGIE

De	à	Libellé
0.00	10.00	Altération sablo-argileuse
10.00	105.00	Roches intrusives : Leucogranite à biotite et muscovite en massif de type Guérande nord

## FORAGE

De	à	Ø"	Ømm	Mode de forage	Fluide de forage
0.00	12.00	10"5/8	270.00	M.f.t.	Air
12.00	105.00	7"	178.00	M.f.t.	Air

\* Reconnaissance

## TUBAGE

De	à	Ø"	Ømm	Épais.	Ecra.	Nature du tubage	Type	Slot	Vide %
0.00	20.00	5"1/2	140.00	0.00		P.v.c.	Tube-plein		
20.00	100.00	5"1/2	140.00	0.00		P.v.c.	Crepine fentes	1.00	
100.00	105.00	5"1/2	140.00	0.00		P.v.c.	Tube-plein		

## REPLISSAGE

De	à	Ø"	Ømm	Matériau	Nature	Méthode de pose	Texture	Gra. (mm)	Vol. m3
0.00	12.00	5"1/2	140.00	Ciment	Cpa 55	Sous pression			

## ACCESSOIRE

De	à	Type d'accessoire
12.00	12.00	Packer

# FORAGE D'EAU

**Travaux réalisés :** 1\1  
du : 01/09/2021 au : 01/09/2021


**Client :** GAEC DES RACINES  
**Maitre d'oeuvre :** IGEFOR ENVIRONNEMENT  
**Localisation de l'ouvrage :** Méliniac  
44420 PIRIAC SUR MER

**Coordonnées de l'ouvrage :**  
Lambert-93 métrique  
Longitude (X): 285 678  
Latitude (Y): 6 710 671  
Altitude sol (Z): +29,000 m

Echelle : 1/528

Profondeurs en m au-dessous du repère zéro sol (signe + au-dessus)

Nombre de forages : 1

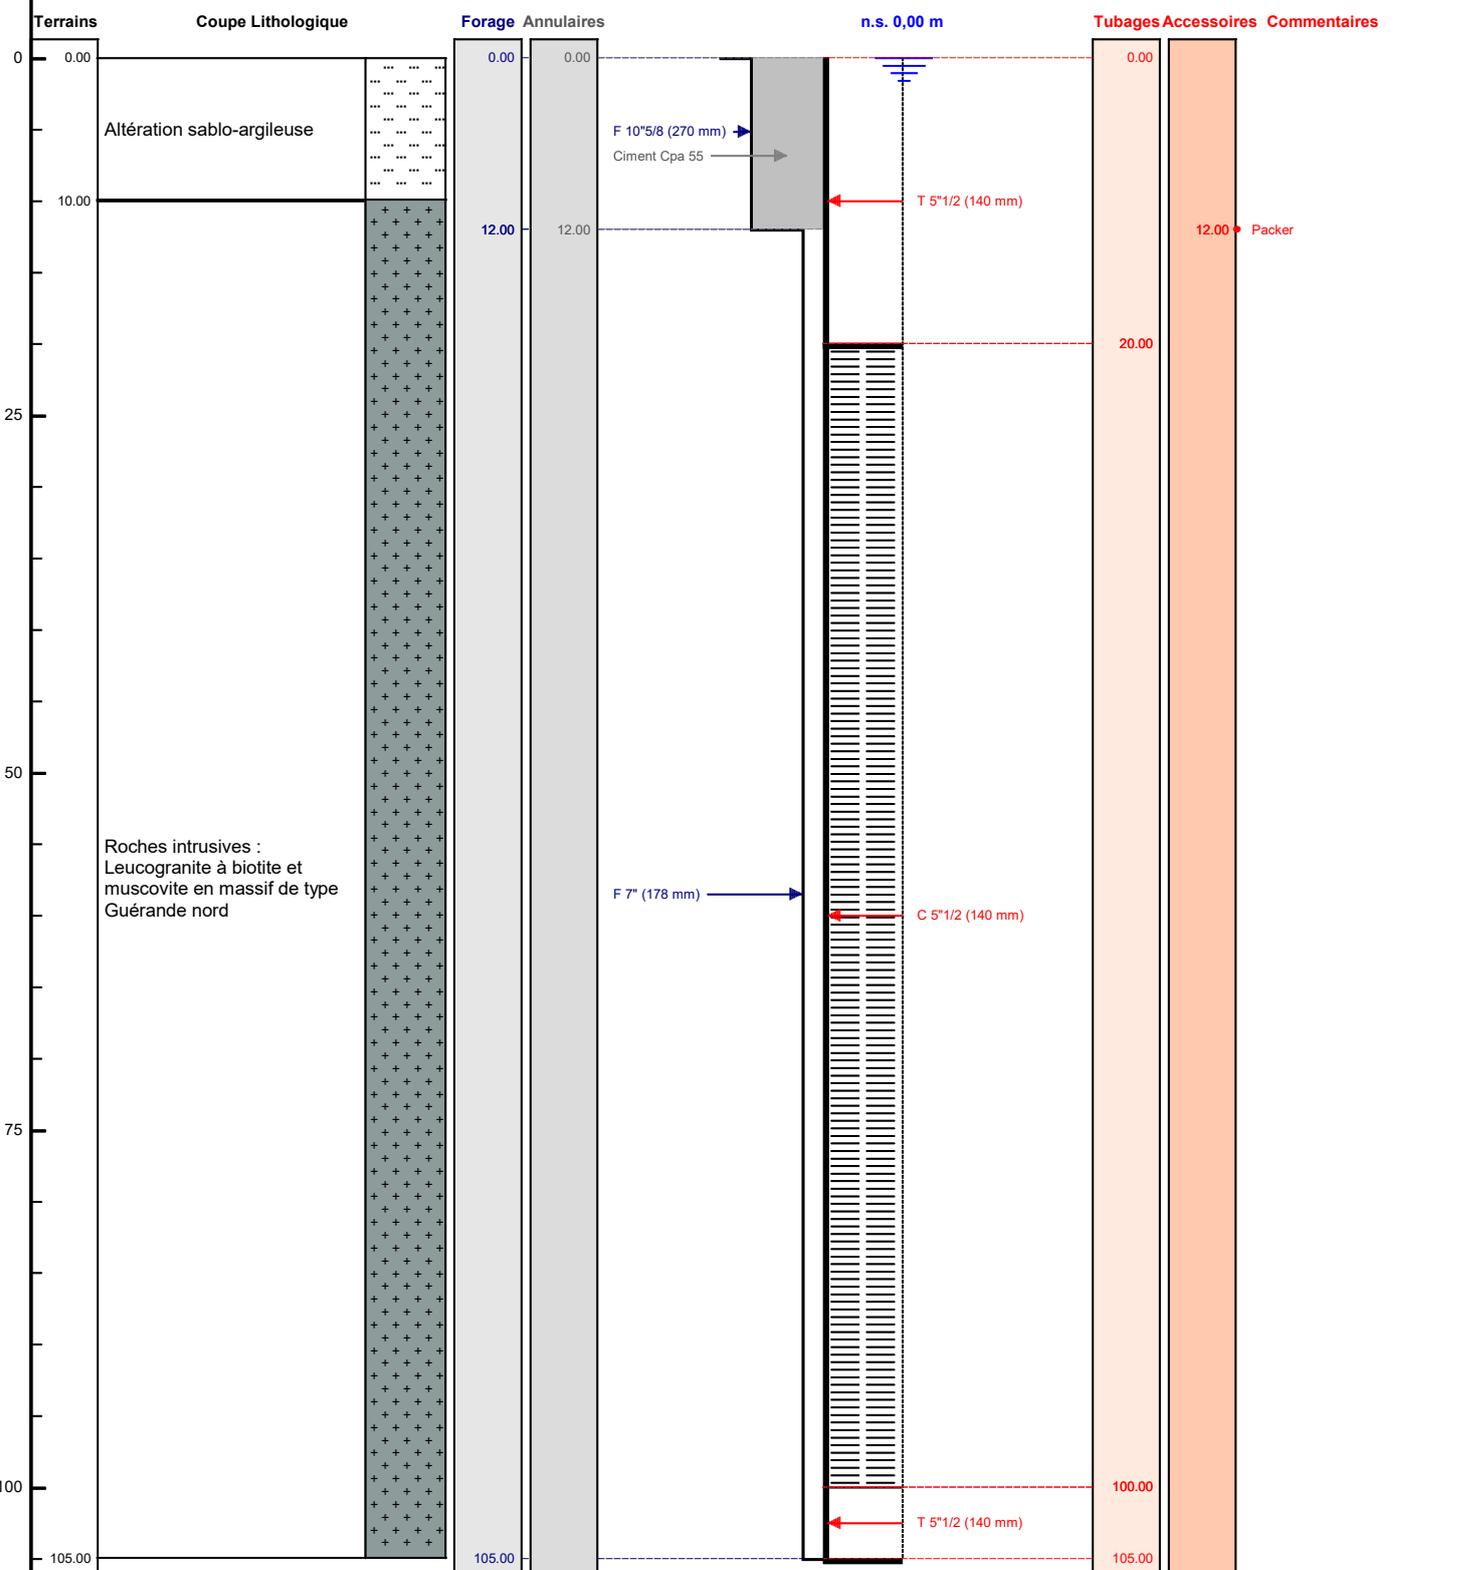

Le ...../...../..... à .....  
CERTIFIE CONFORME A L'OUVRAGE EXECUTE  
Tampon et signature du chef d'entreprise