

# DOSSIER TECHNIQUE

## FORAGE D'EAU

Entreprise:	<b>GEOFOR 44</b>
Client:	<b>ELEVAGE AVICOLE DE L'EVRE</b> La Gaudinière 49600 LE FIEF SAUVIN
Maître d'oeuvre:	<b>IGEFOR ENVIRONNEMENT</b> 26 le Tertre 35580 GUIGNEN
Exploitant:	<b>ELEVAGE AVICOLE DE L'EVRE</b> La Gaudinière 49600 LE FIEF SAUVIN

Code National BSS :

N° Déclaration \*\* :

Police de l'eau \* :

\* Numéro de déclaration au titre de la police de l'eau

\*\* N° d'enregistrement de déclaration préalable

**Lieu de l'ouvrage :** La Gaudinière  
49600 LE FIEF SAUVIN

**Coordonnées :**      **Longitude**    394 398      **Latitude**    6 686 077      **Altitude :**      58.00    m  
**Zone**    Lambert-93 métrique

**Nombre de forages :** 1

**Date début de l'ouvrage :**    01/09/2021      **Resp. M. Ouvrage :**

**Date fin de l'ouvrage :**      01/09/2021      **Resp. M. Oeuvre :**

**Machine :**      **Resp. Chantier :**

**Date début pompage :**      **Niveau statique non perturbé :**      0.00    m

**Date fin de pompage :**      **Débit Maxi. d'essai :**      0.00    m3/h

**Nombre de nappes identifiées :**      **Rabattement correspondant :**      0.00    m

**Notes :**

## TRONCONS de L'OUVRAGE

## FORAGE D'EAU

<b>Client:</b>	<b>ELEVAGE AVICOLE DE L'EVRE</b>
<b>Maître d'oeuvre:</b>	<b>IGEFOR ENVIRONNEMENT</b>
<b>Lieu de l'ouvrage :</b>	<b>La Gaudinière</b>
	<b>49600 LE FIEF SAUVIN</b>

## LITHOLOGIE

De	à	Libellé
0.00	10.00	Altération sablo-argileuse
10.00	100.00	Formation métavolcanique de Beaupréau : schistes verts à albite, chlorite et actinote (métabasaltes, métagabbros)

## FORAGE

De	à	Ø"	Ømm	Mode de forage	Fluide de forage
0.00	12.00	10"5/8	270.00	M.f.t.	Air
12.00	100.00	7"	178.00	M.f.t.	Air

\* Reconnaissance

## TUBAGE

De	à	Ø"	Ømm	Epais.	Ecra.	Nature du tubage	Type	Slot	Vide %
0.00	20.00	5"1/2	140.00	0.00		P.v.c.	Tube-plein		
20.00	95.00	5"1/2	140.00	0.00		P.v.c.	Crepine fentes	1.00	
95.00	100.00	5"1/2	140.00	0.00		P.v.c.	Tube-plein		

## REMPLISSAGE

De	à	Ø"	Ømm	Matériau	Nature	Méthode de pose	Texture	Gra. (mm)	Vol. m3
0.00	12.00	5"1/2	140.00	Ciment	Cpa 55	Sous pression			

## ACCESSOIRE

De	à	Type d'accessoire
12.00	12.00	Packer

# FORAGE D'EAU

Client :

Maitre d'oeuvre :

Localisation de l'ouvrage :

ELEVAGE AVICOLE DE L'EVRE

IGEFOR ENVIRONNEMENT

La Gaudinière

49600 LE FIEF SAUVIN

Travaux réalisés :

du : 01/09/2021 au : 01/09/2021

1/1

Coordonnées de l'ouvrage :

Lambert-93 métrique

Longitude (X):

394 398

Latitude (Y):

6 686 077


Altitude sol (Z):

+58,000 m

Echelle : 1/503

Profondeurs en m au-dessous du repère zéro sol (signe + au-dessus)

Nombre de forages : 1

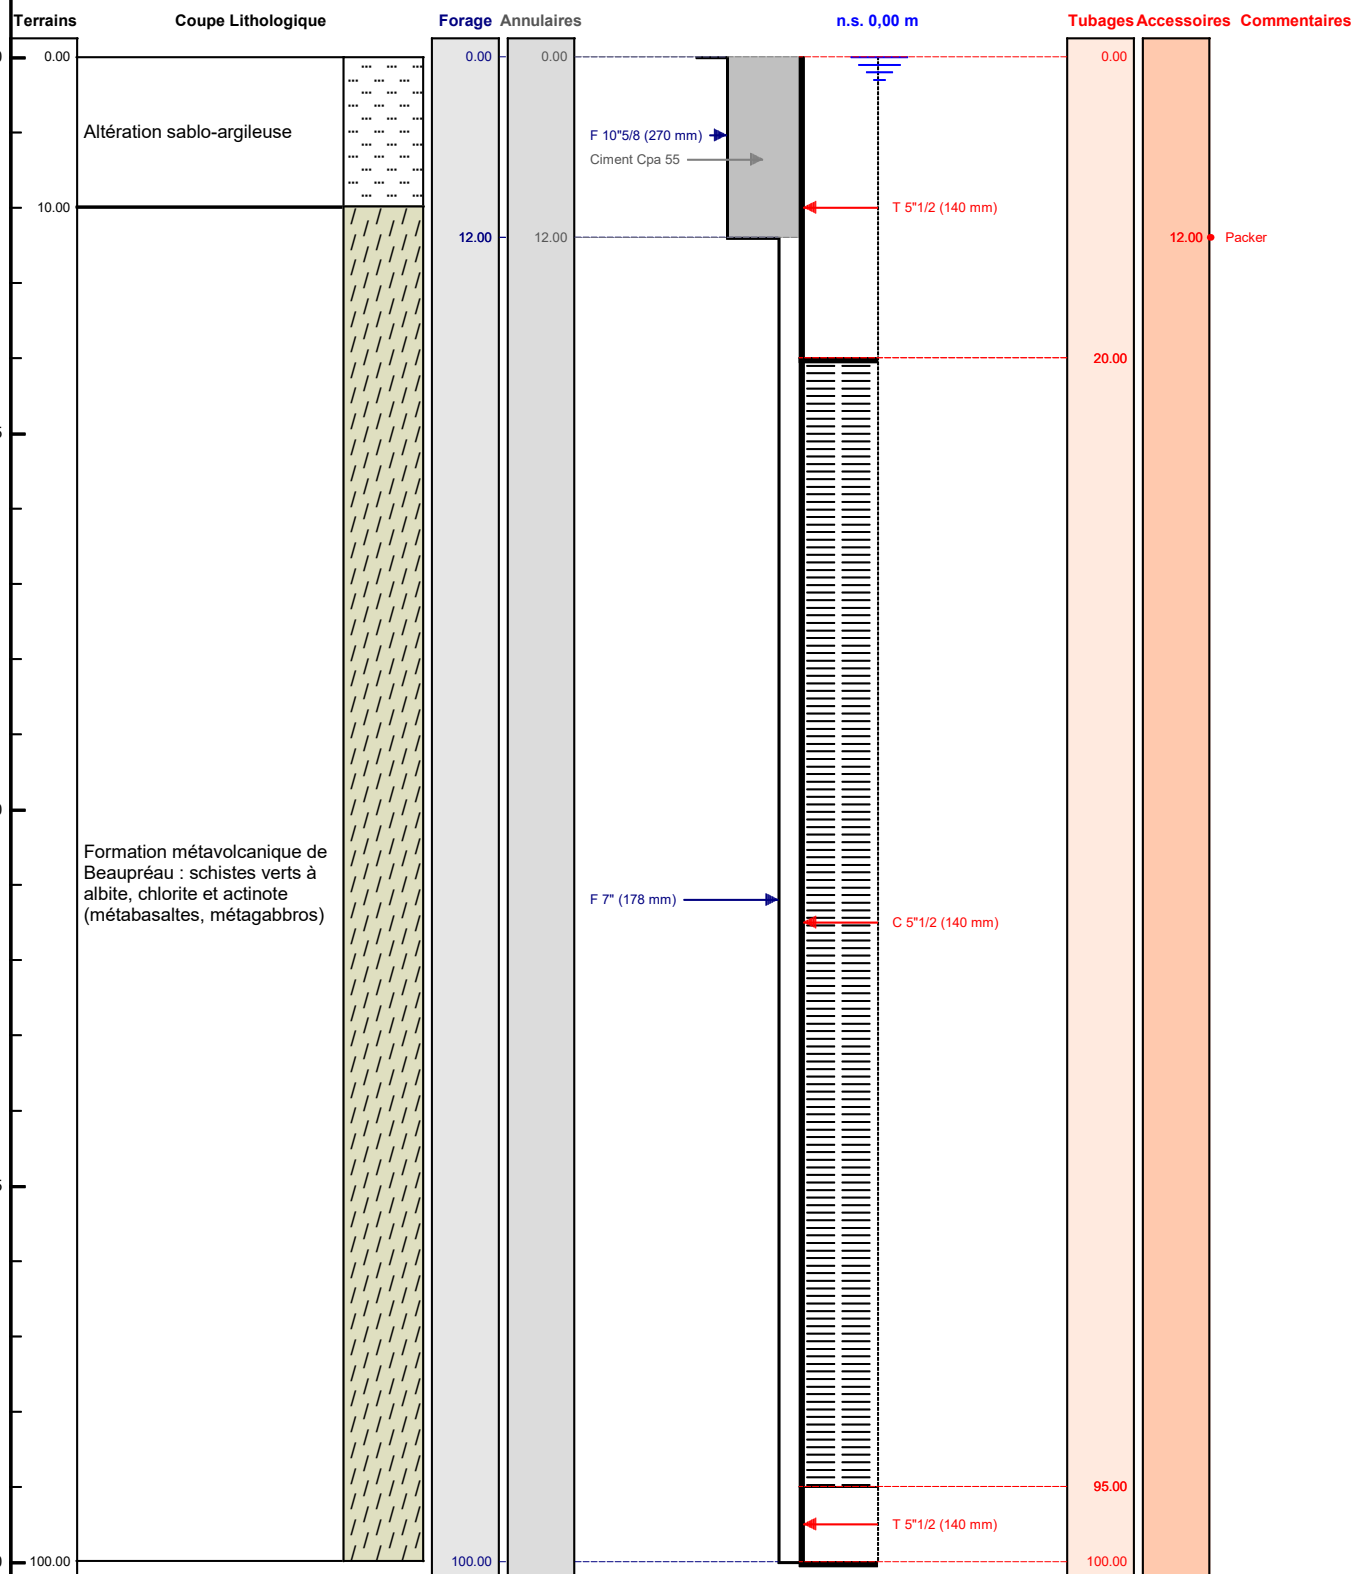

Le ...../...../..... à .....

CERTIFIE CONFORME A L'OUVRAGE EXECUTE

Tampon et signature du chef d'entreprise