

# DOSSIER TECHNIQUE

## FORAGE D'EAU

Entreprise:	BONNIER
Client:	COMPTOIR DU POISSON EXOTIQUE 17 avenue descartes 44119 TREILLIERES
Maître d'oeuvre:	IGEFOR ENVIRONNEMENT 26 le Tertre 35580 GUIGNEN
Exploitant:	26 le Tertre 35580 GUIGNEN

Code National BSS :

N° Déclaration \*\* :

Police de l'eau \* :

\* Numéro de déclaration au titre de la police de l'eau

\*\* N° d'enregistrement de déclaration préalable

**Lieu de l'ouvrage :** ZA L'erette-La Grande Haie  
44119 GRANDCHAMPS DES FONTAINES

**Coordonnées :**      **Longitude**    349 321      **Latitude**    6 707 560      **Altitude :**      52.00    m  
**Zone**    Lambert-93 métrique

**Nombre de forages :** 1

**Date début de l'ouvrage :**    01/10/2021      **Resp. M. Ouvrage :**

**Date fin de l'ouvrage :**      10/10/2021      **Resp. M. Oeuvre :**

**Machine :**      **Resp. Chantier :**

**Date début pompage :**      **Niveau statique non perturbé :**      0.00    m

**Date fin de pompage :**      **Débit Maxi. d'essai :**      0.00    m3/h

**Nombre de nappes identifiées :**      **Rabattement correspondant :**      0.00    m

**Notes :**

## TRONCONS de L'OUVRAGE

## FORAGE D'EAU

Client:	COMPTOIR DU POISSON EXOTIQUE		
Maître d'oeuvre:	IGEFOR ENVIRONNEMENT		
Lieu de l'ouvrage :	ZA L'urette-La Grande Haie		
	44119	GRANDCHAMPS DES FONTAINES	

## LITHOLOGIE

De	à	Libellé
0.00	10.00	Altération argileuse des micaschistes
10.00	80.00	Micaschistes albitiques à mica blanc, chlorite et localement grenat (série de Mauves-sur-Loire)

## FORAGE

De	à	Ø"	Ømm	Mode de forage	Fluide de forage
0.00	10.00	10"	254.00	M.f.t.	Air
10.00	80.00	7"	178.00	M.f.t.	Air

\* Reconnaissance

## TUBAGE

De	à	Ø"	Ømm	Epais.	Ecra.	Nature du tubage	Type	Slot	Vide %
0.00	20.00	5"1/2	140.00	0.00		P.v.c.	Tube-plein		
20.00	70.00	5"1/2	140.00	0.00		P.v.c.	Crepine fentes	1.00	
70.00	80.00	5"1/2	140.00	0.00		P.v.c.	Tube-plein		

## REMPLISSAGE

De	à	Ø"	Ømm	Matériau	Nature	Méthode de pose	Texture	Gra. (mm)	Vol. m3
0.00	12.00	5"1/2	140.00	Ciment	Cpa 55	Sous pression			

# FORAGE D'EAU

Client :

COMPTOIR DU POISSON EXOTIQUE

Maitre d'oeuvre :

IGEFOR ENVIRONNEMENT

Localisation de l'ouvrage :

ZA L'erette-La Grande Haie

44119

GRANDCHAMPS DES FONTAINES

Travaux réalisés :

du : 01/10/2021 au : 10/10/2021

1/1

Coordonnées de l'ouvrage :

Lambert-93 métrique

Longitude (X):

349 321

Latitude (Y):

6 707 560


Altitude sol (Z):

+52,000 m

Echelle : 1/402

Profondeurs en m au-dessous du repère zéro sol (signe + au-dessus)

Nombre de forages : 1

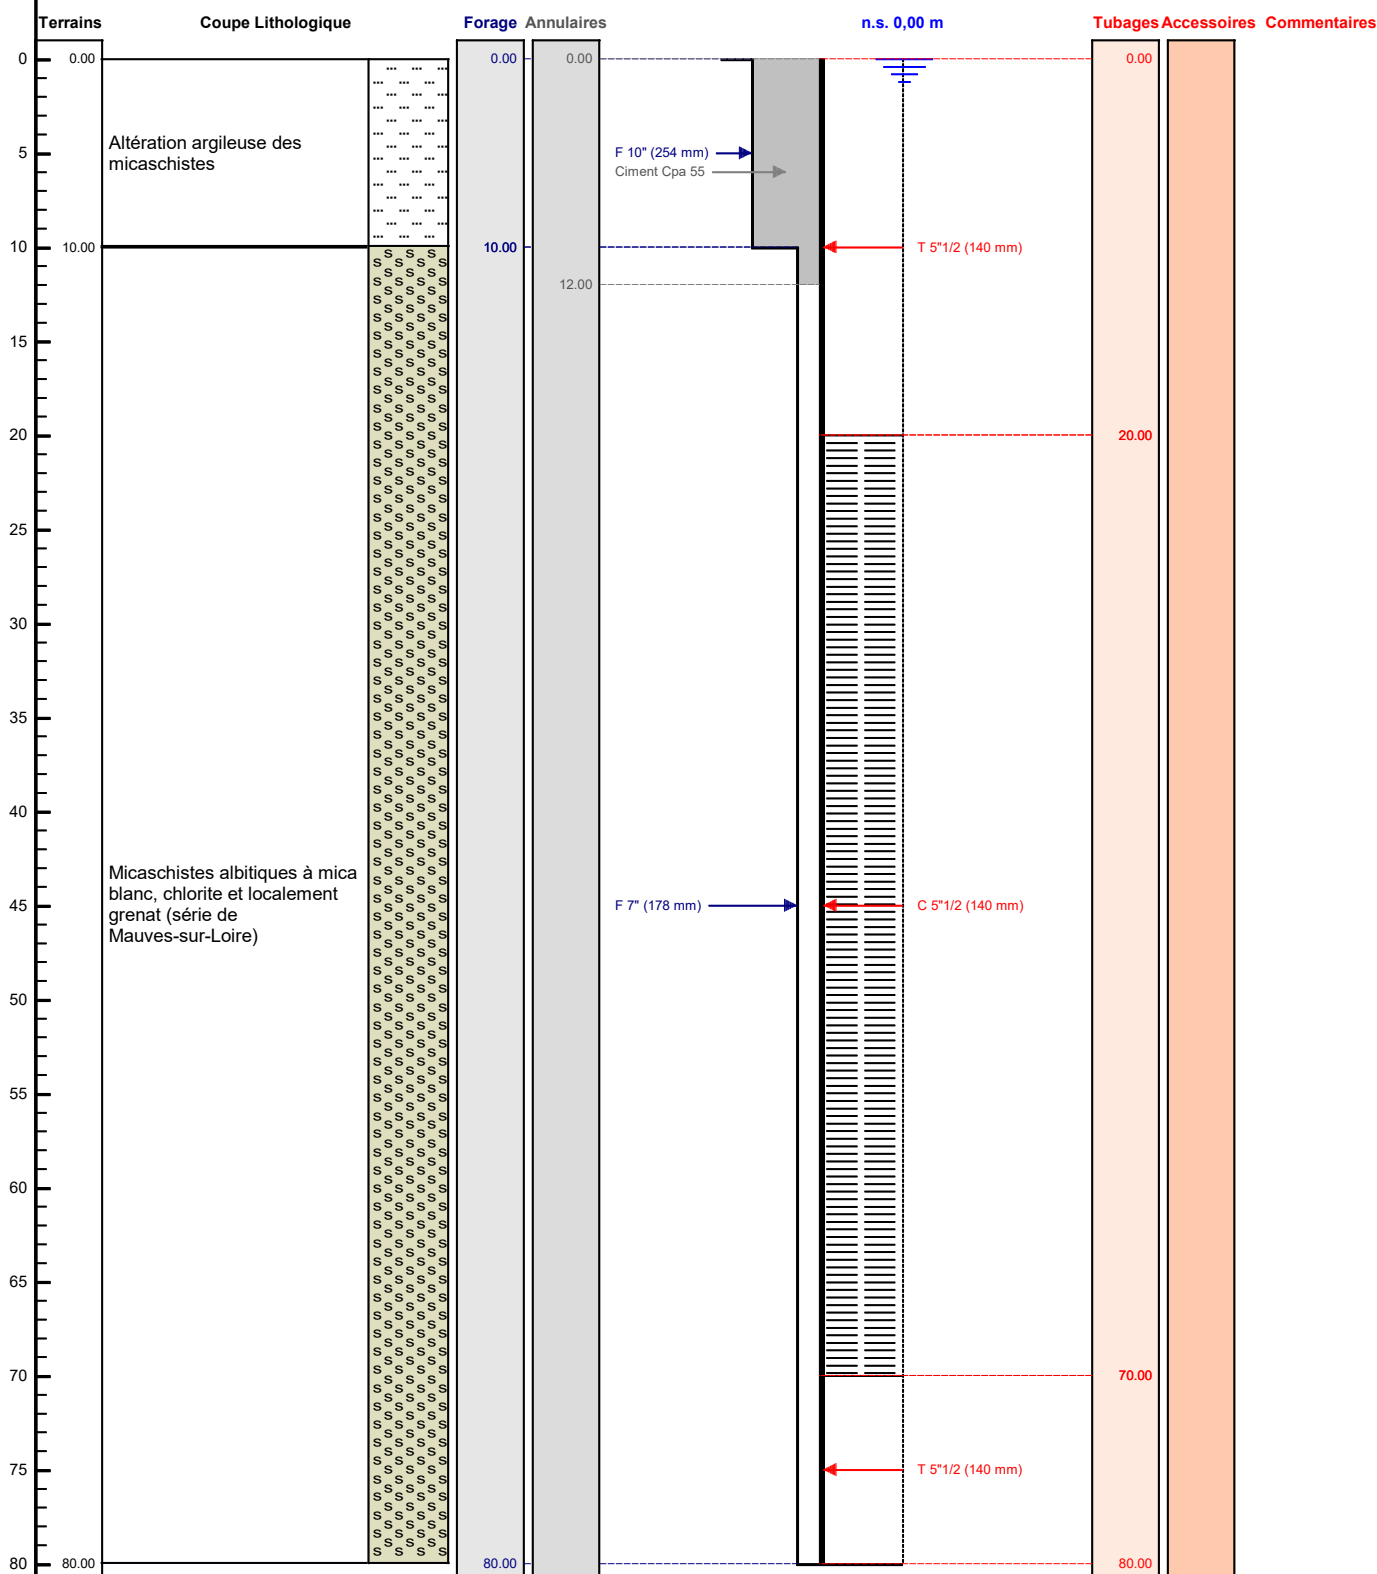

Le ...../...../..... à .....

CERTIFIE CONFORME A L'OUVRAGE EXECUTE

Tampon et signature du chef d'entreprise